

Государственное унитарное предприятие Московской области
"Московское областное бюро технической инвентаризации"

Раменский филиал ГУП МО "МОБТИ"

(наименование организации, осуществляющей техническую инвентаризацию)

ТЕХНИЧЕСКИЙ ПАСПОРТ ЗДАНИЯ

*жилой дом №15А со встроенно-пристроенными помещениями
офисов: здание пятисекционное 15-17-этажное*

(наименование объекта недвижимости)

Адрес (местоположение) объекта недвижимости:

Субъект Российской Федерации		
Район		
Муниципальное образование	Тип	
	Наименование	
Населенный пункт	Тип	
	Наименование	
Улица (проспект, переулок и т.д.)	Тип	
	Наименование	
Номер дома		
Номер корпуса		
Номер строения		
Литера	А	
Иное описание местоположения	Московская область, г. Раменское, Донинское шоссе, микрорайон №10	

Инвентарный номер	233:070-18518
Номер в реестре жилищного фонда	
Кадастровый номер	

Паспорт составлен по состоянию на

13 декабря 2016 г.

дата обследования объекта в натуре



I. Архитектурно-планировочные и эксплуатационные показатели

Серия, тип проекта _____

типовой

Литера **А** (жилой дом №15А со встроенно-пристроенными помещениями офисов: здание пятисекционное 15-17-этажное) Год постройки **2016** Число этажей **17**

Год последнего капитального ремонта _____

Кроме того имеется: _____

Строительный объем - **97 350** куб.м

Общая площадь здания (без учета лоджий, балконов, веранд и т.п.) **26029,6** кв.м

Число лестниц **5** шт.; их уборочная площадь **1385,9** кв.м

Распределение общей площади здания по назначению помещений (кв.м)

Литера	Площадь здания с учетом лоджий, балконов и т.п.	В том числе							
		Площадь жилых помещений			Площадь нежилых помещений			Кроме того, площадь	
		с учетом лоджий, балконов и т.п.	в том числе		Общая	в том числе		общих коридоров, мест общего пользования и лест. клеток	помещений обслуживания дома
			без учета лоджий, балконов и т.п.	из нее: жилая		основная	вспомогательная		
А	26453,7	19248,1	18824,0	10629,6	856,6	723,1	133,5	4089,9	2259,1
Всего:	26453,7	19248,1	18824,0	10629,6	856,6	723,1	133,5	4089,9	2259,1

Распределение площади жилых помещений здания по числу комнат (кв.м)

Квартиры	Количество	Общая площадь жилых помещений (с учетом лоджий, балконов, террас и веранд)	в том числе	
			общая площадь жилых помещений (без учета лоджий, балконов, веранд, террас)	из нее: жилая площадь
1- комнатные	128	4197,7	4058,8	1948,2
2- комнатные	170	8958,5	8775,4	4998,4
3- комнатные	80	6091,9	5989,8	3683,0
Всего:	378	19248,1	18824,0	10629,6

Средняя жилая площадь **28,1** кв.м. Ср. внутренняя высота жилых помещений **2,80** м.

Распределение площади жилых помещений здания с учетом архитектурно-планировочных особенностей (кв.м)


Литера	В квартирах			
	кол-во жилых		площадь	
	квартир	комнат	общая жилых помещений (без учета лоджий, балконов, веранд)	из нее: жилая площадь
А	378	708	18824,0	10629,6
Всего:	378	708	18824,0	10629,6

Площадь нежилых помещений (кв.м)

Назначение помещений	Площадь		
	общая	основная	вспомогательная
нежилое помещение	80,1	75,2	4,9
нежилое помещение	93,9	84,9	9,0
нежилое помещение	81,1	72,1	9,0
нежилое помещение	92,5	83,7	8,8
нежилое помещение	80,2	71,2	9,0
нежилое помещение	87,3	77,5	9,8
нежилое помещение	67,4	45,2	22,2
нежилое помещение	34,9	24,6	10,3
нежилое помещение	67,9	48,7	19,2
нежилое помещение	48,2	36,8	11,4
нежилое помещение	51,8	43,5	8,3
нежилое помещение	71,3	59,7	11,6
Всего:	856,6	723,1	133,5

Площадь общих помещений, используемых для обслуживания дома (кв.м)


Назначение помещений	Площадь		
	общая	основная	вспомогательная
помещение мусоропровода	5,6	5,6	
помещение консьержки	5,3	3,9	1,4
помещение мусоропровода	5,5	5,5	
помещение консьержки	5,4	3,9	1,5
помещение мусоропровода	5,4	5,4	
помещение консьержки	5,4	3,9	1,5
помещение мусоропровода	15,6	15,6	
помещение консьержки	10,0	6,0	4,0
помещение мусоропровода	6,6	6,6	
помещение консьержки	8,5	6,1	2,4
машинное отделение	18,3	18,3	
машинное отделение	17,4	17,4	
машинное отделение	17,4	17,4	
машинное отделение	17,1	17,1	
тех. подполье	830,1		830,1
тех. подполье	752,7		752,7
электрощитовая	10,7		10,7
электрощитовая	10,1		10,1
водозаборный узел	36,8		36,8
электрощитовая	16,2		16,2
технический этаж	368,8	353,2	15,6
котельная	61,6	61,6	
машинное отделение	28,6	28,6	
Всего:	2259,1	576,1	1683,0

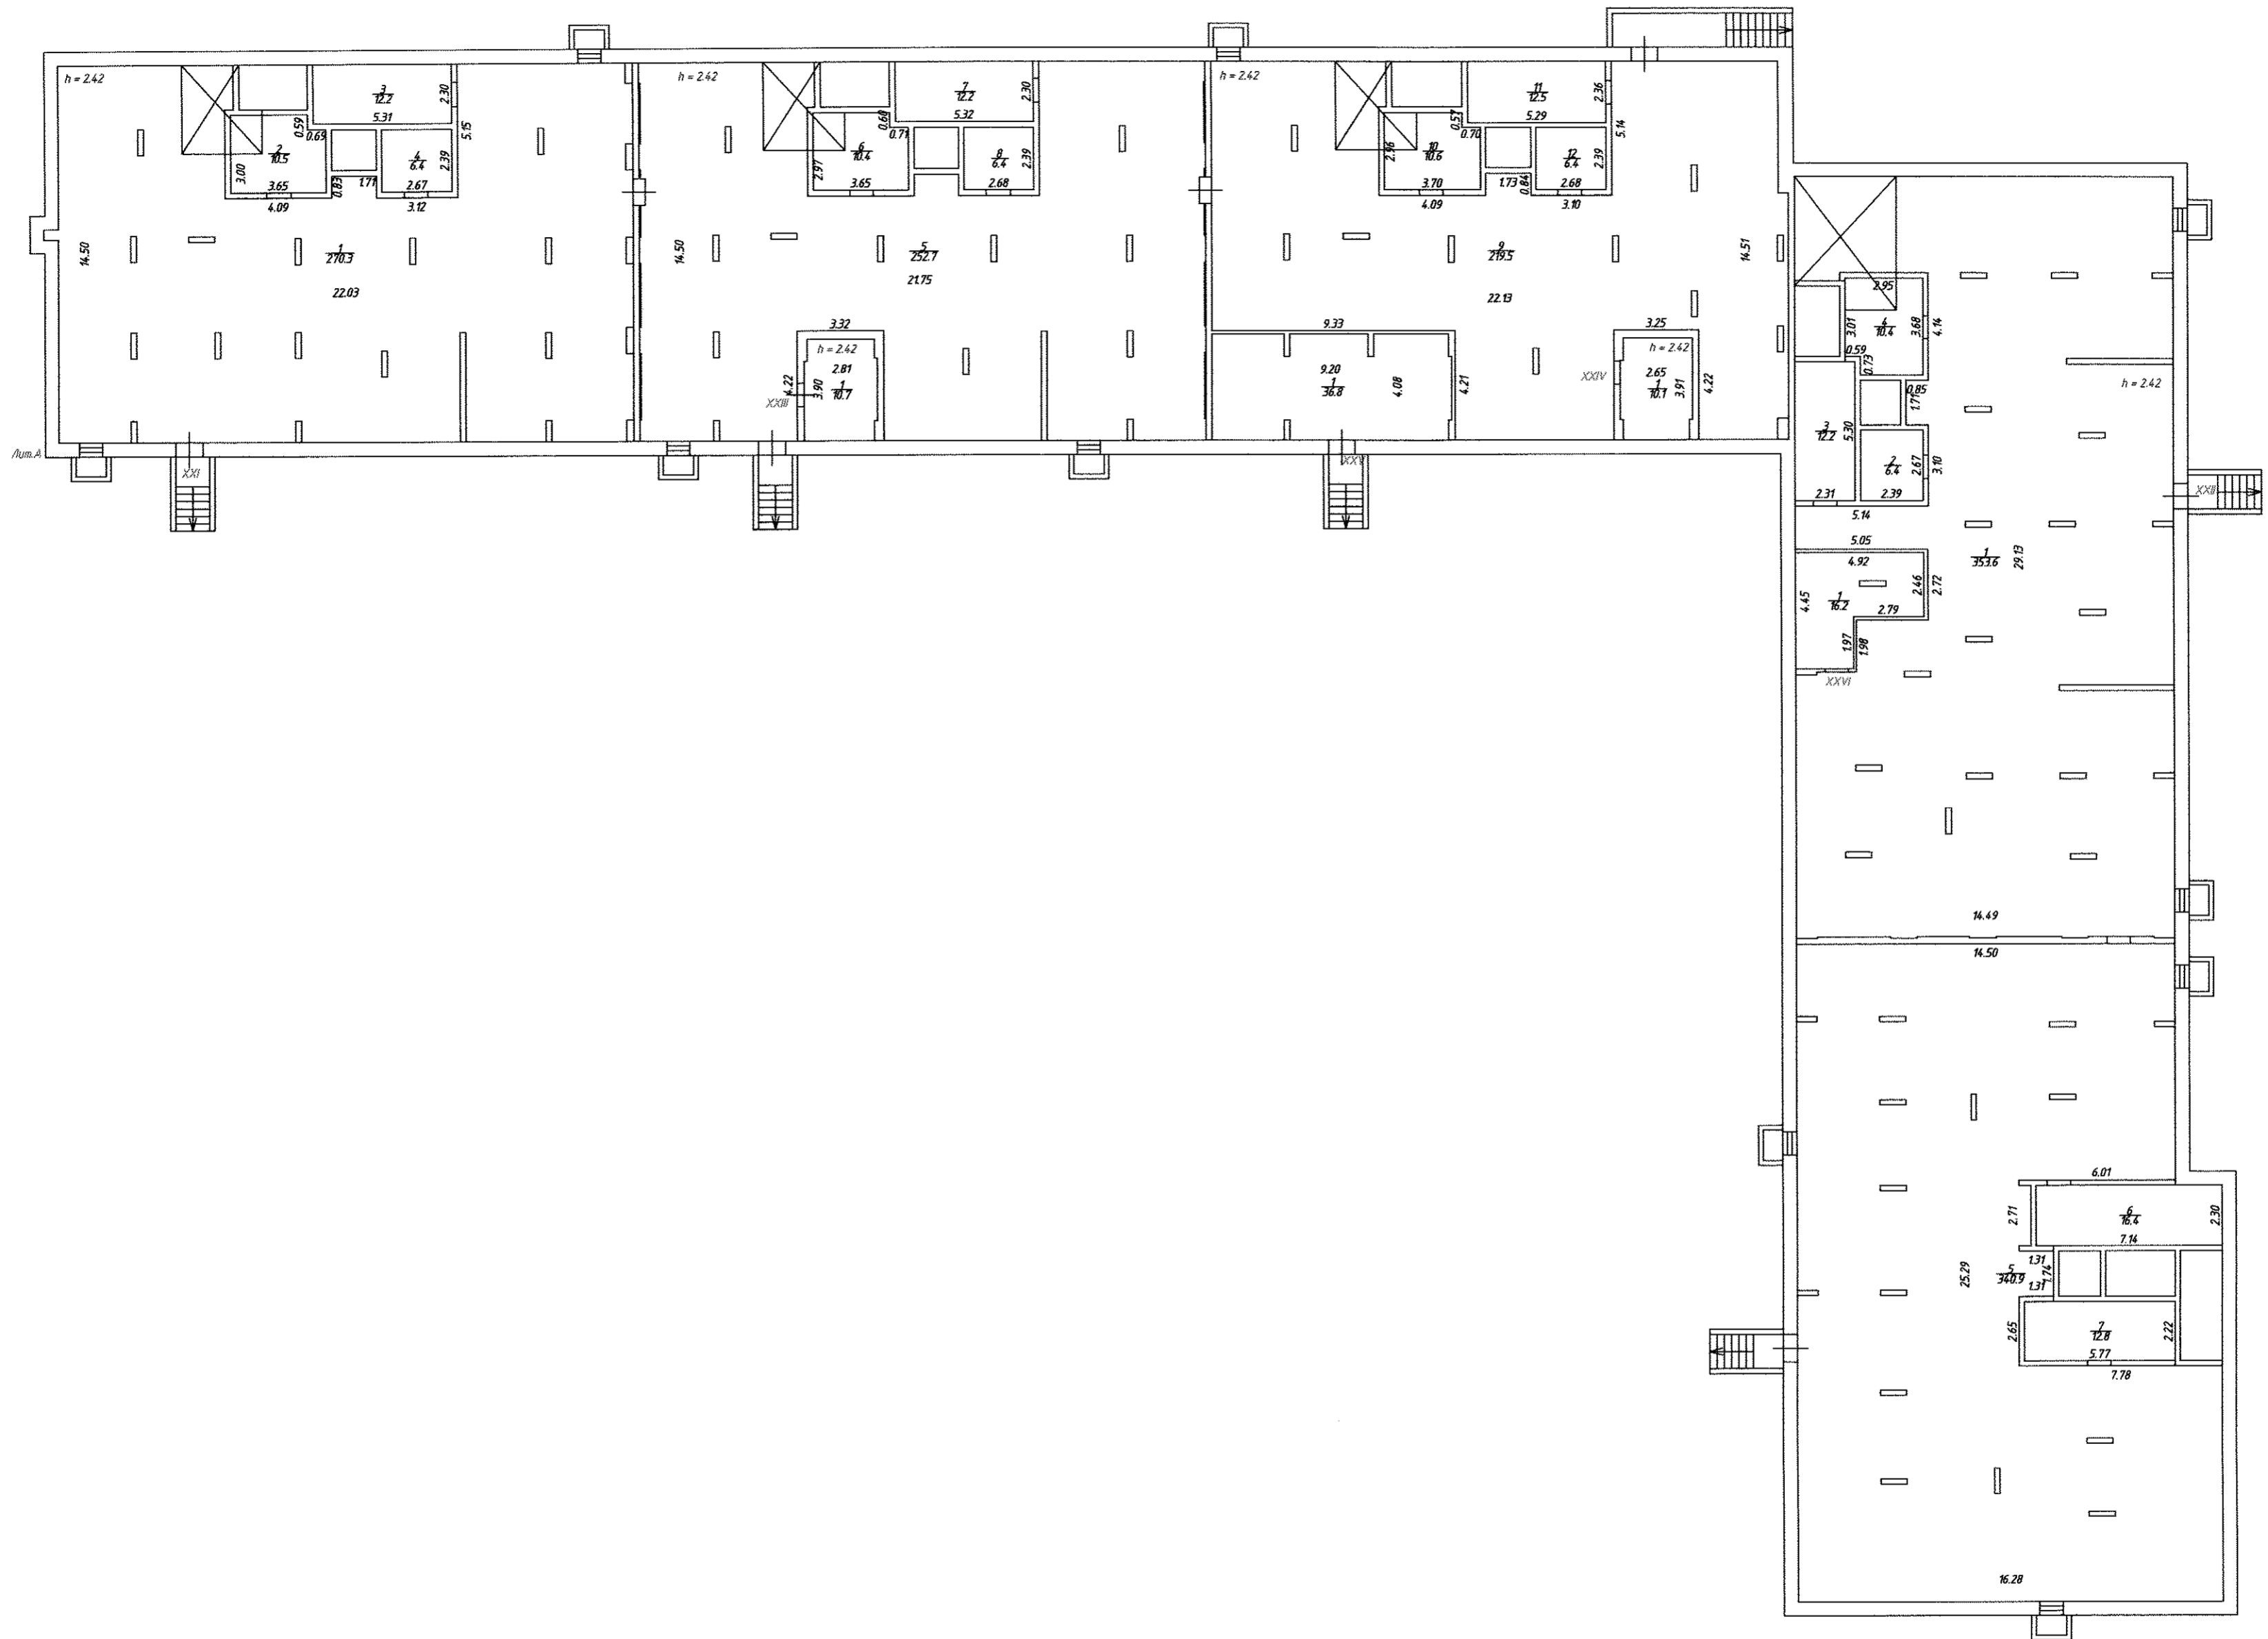
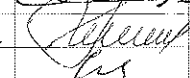





Наименование ОТИ Раменский филиал ГУП МО "МОБТИ"			
Постоянный план технического подполья объекта капитального строительства Жилого дома со встроенно-пристроенными помещениями офисов: здание пятисекционное 15-17 этажное			
Дата обследования	13.12.2016	Адрес (местоположение) объекта: Московская область, г.Раменское, Донинское шоссе, микрорайон №10	
Исполнитель	ФИО	Подпись	Масштаб 1:200
	Кадеркаева Е.Н.	<i>Е.Н. Кадеркаева</i>	
	Семкина Н.В.	<i>Н.В. Семкина</i>	
	Ладришева Ю.Г.	<i>Ю.Г. Ладришева</i>	
Руководитель (законное лицо)	Селина С.В.	<i>С.В. Селина</i>	
	Елисеева Н.Н.	<i>Н.Н. Елисеева</i>	

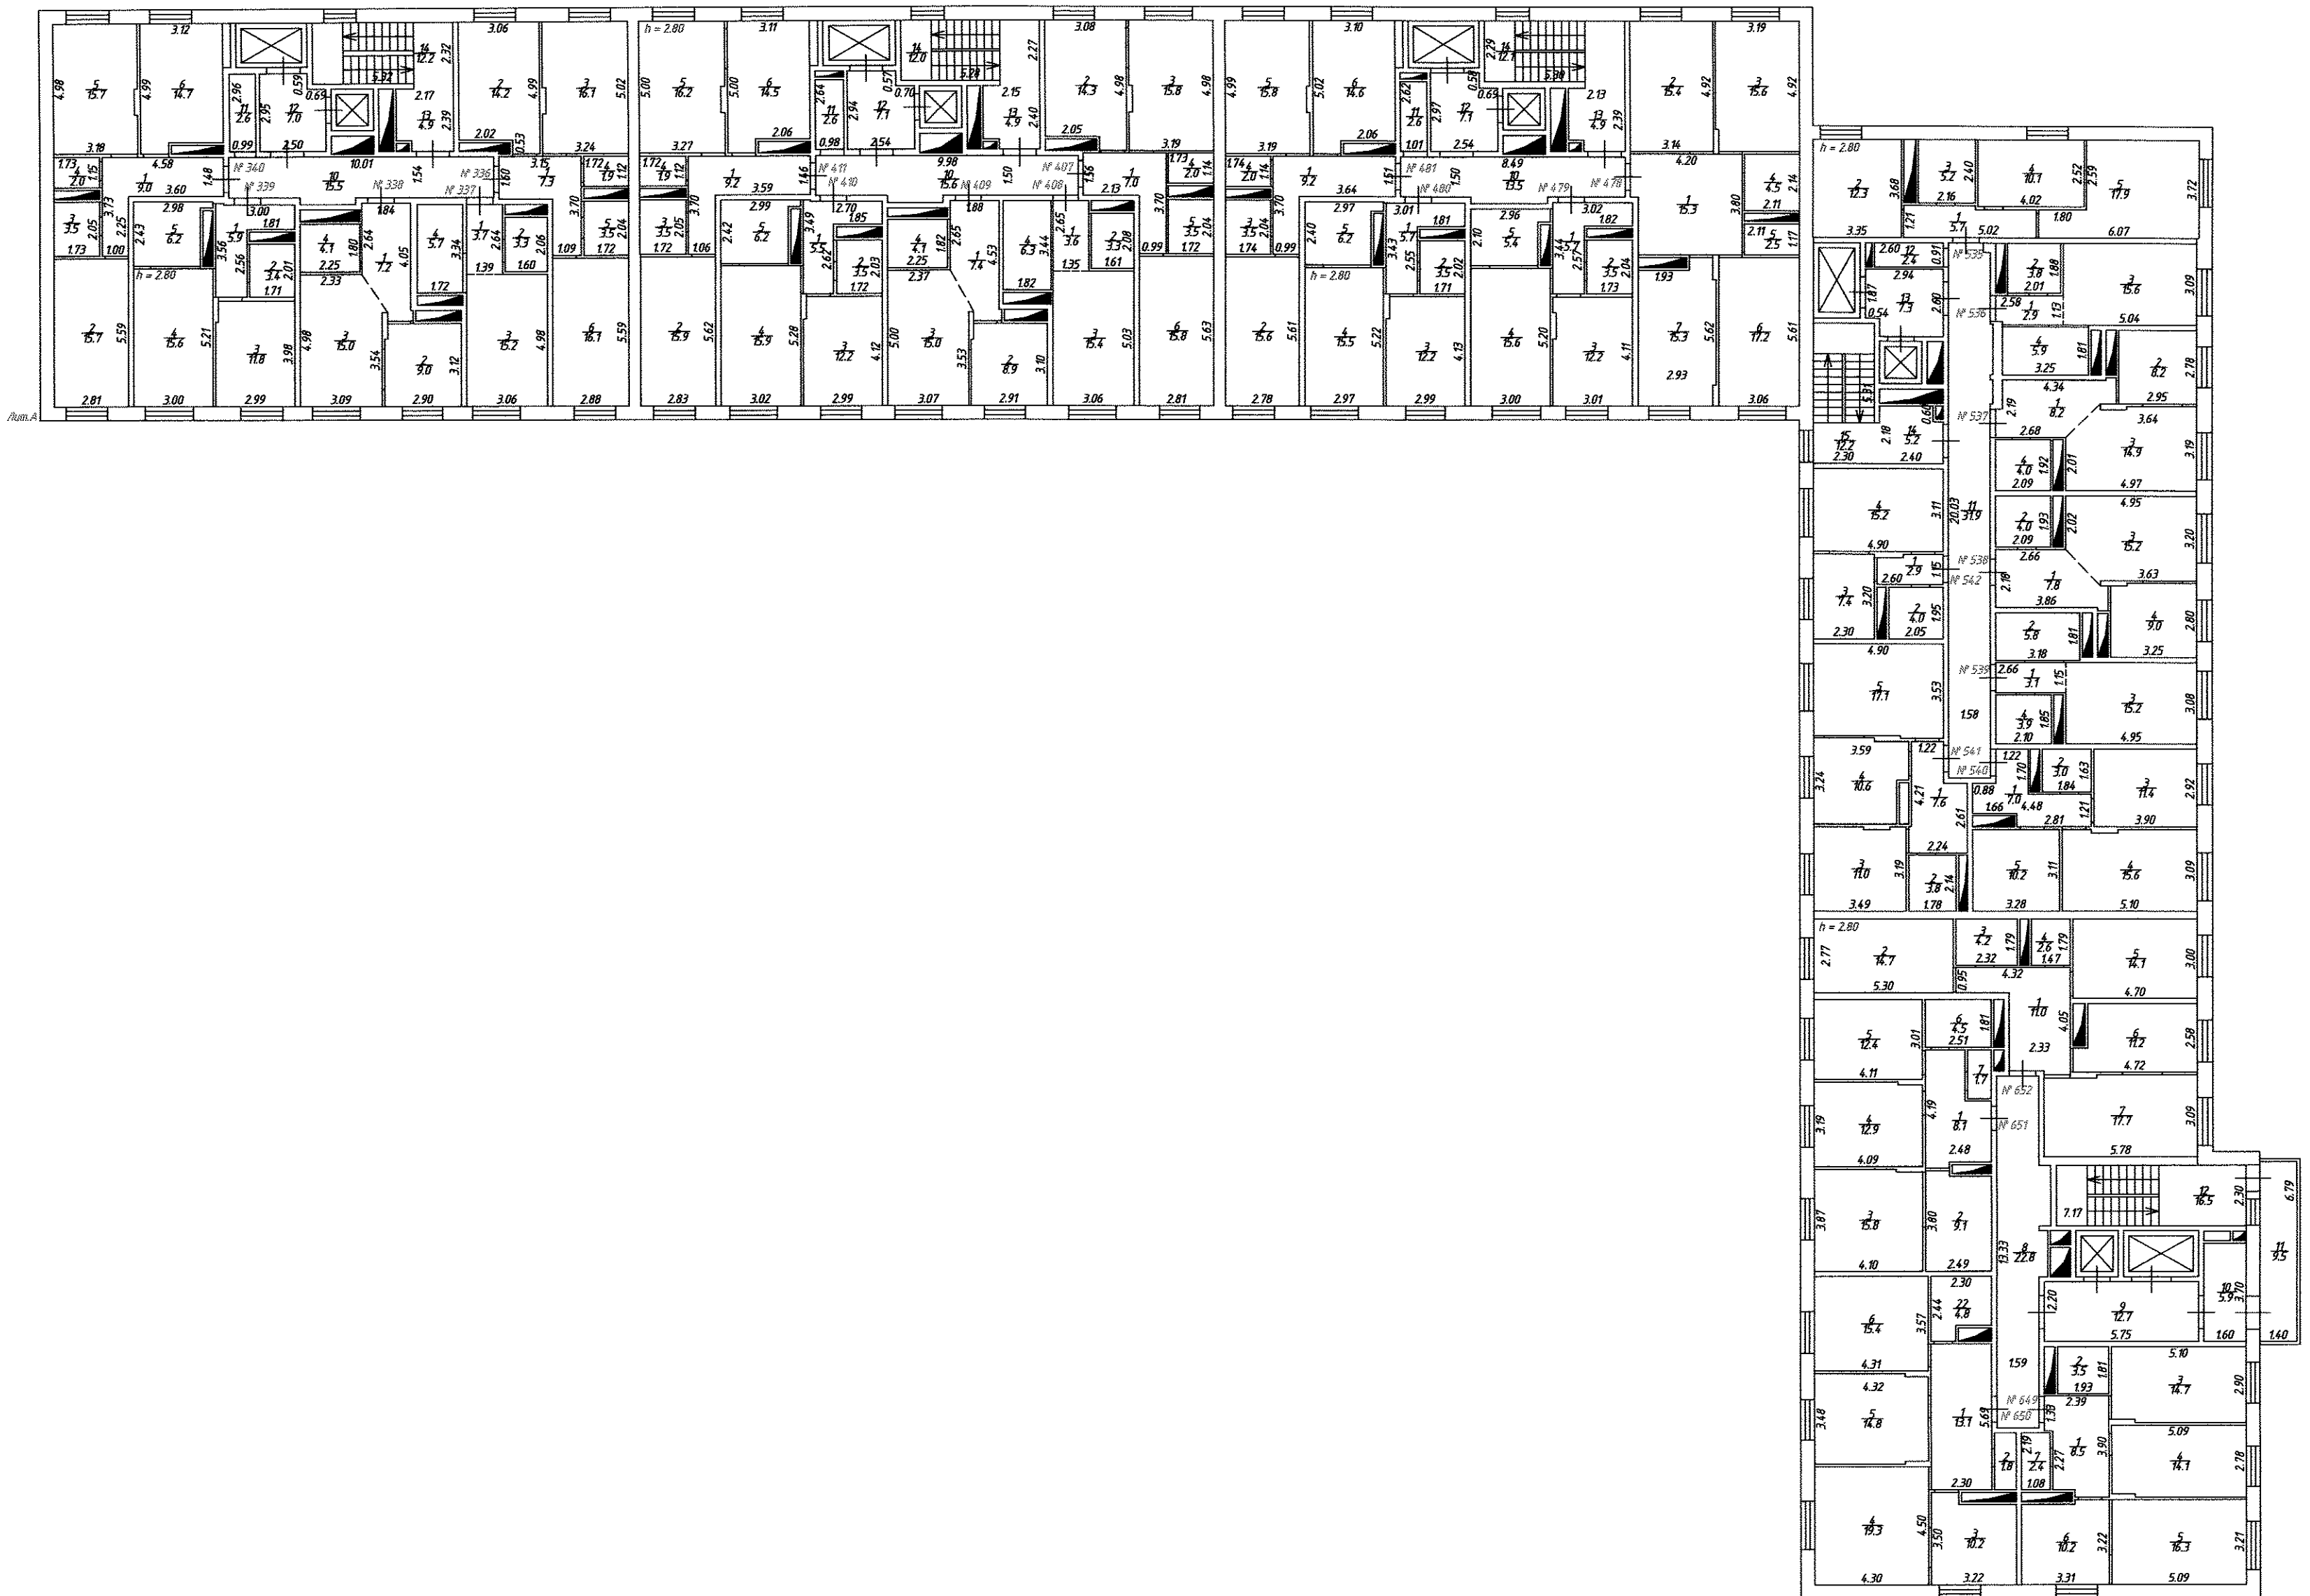


Наименование ОТИ Раменский филиал ГУП МО "МОБТИ"		
Постоянный план 1 этажа объекта капитального строительства Жилого дома со встроенно-пристроенными помещениями офисов: здание пятисекционное 15-17 этажное		
Дата обследования	13.12.2016	Адрес (местоположение) объекта: Московская область, г.Раменское, Донинское шоссе, микрорайон №10
Исполнитель	ФИО Кадеркаева Е.Н. Семкина Н.В. Ладрищева Ю.Г. Селина С.В. Руководитель (подполномоченное лицо) Елисеева Н.Н.	
Подпись	Подпись [Подписи]	Масштаб 1:200



Наименование ОТИ Раменский филиал ГУП МО "МОБТИ"		
Позагальный план 2 этажа объекта капитального строительства Жилого дома со встроено-пристроенными помещениями офисов: здание пятисекционное 15-17 этажное		
Дата обследования	13.12.2016	Адрес (местоположение) объекта: Московская область, г.Раменское, Донинское шоссе, микрорайон №10
ФИО	Подпись	
Исполнитель	Кадеркаева Е.Н.	   
	Семкина Н.В.	
	Лавришчева Ю.Г.	
	Селина С.В.	
Руководитель (подполномоченное лицо)	Елусеева Н.Н.	
		Масштаб 1:200



Наименование ОТИ Раменский филиал ГУП МО "МОБТИ"		
Построенный план 3 этажа объекта капитального строительства Жилого дома со встроенно-пристроенными помещениями офисов: здание пятисекционное 15 17 этажное		
Дата обследования	09.12.2016	Адрес (местоположение) объекта: Московская область, г.Раменское, Донинское шоссе, микрорайон №10
Исполнитель	ФИО Кадеркаева Е.Н. Семкина Н.В. Лаврищева Ю.Г. Селина С.В.	
Руководитель (определяющее лицо)	Кабалина А.Ю.	Масштаб 1:200

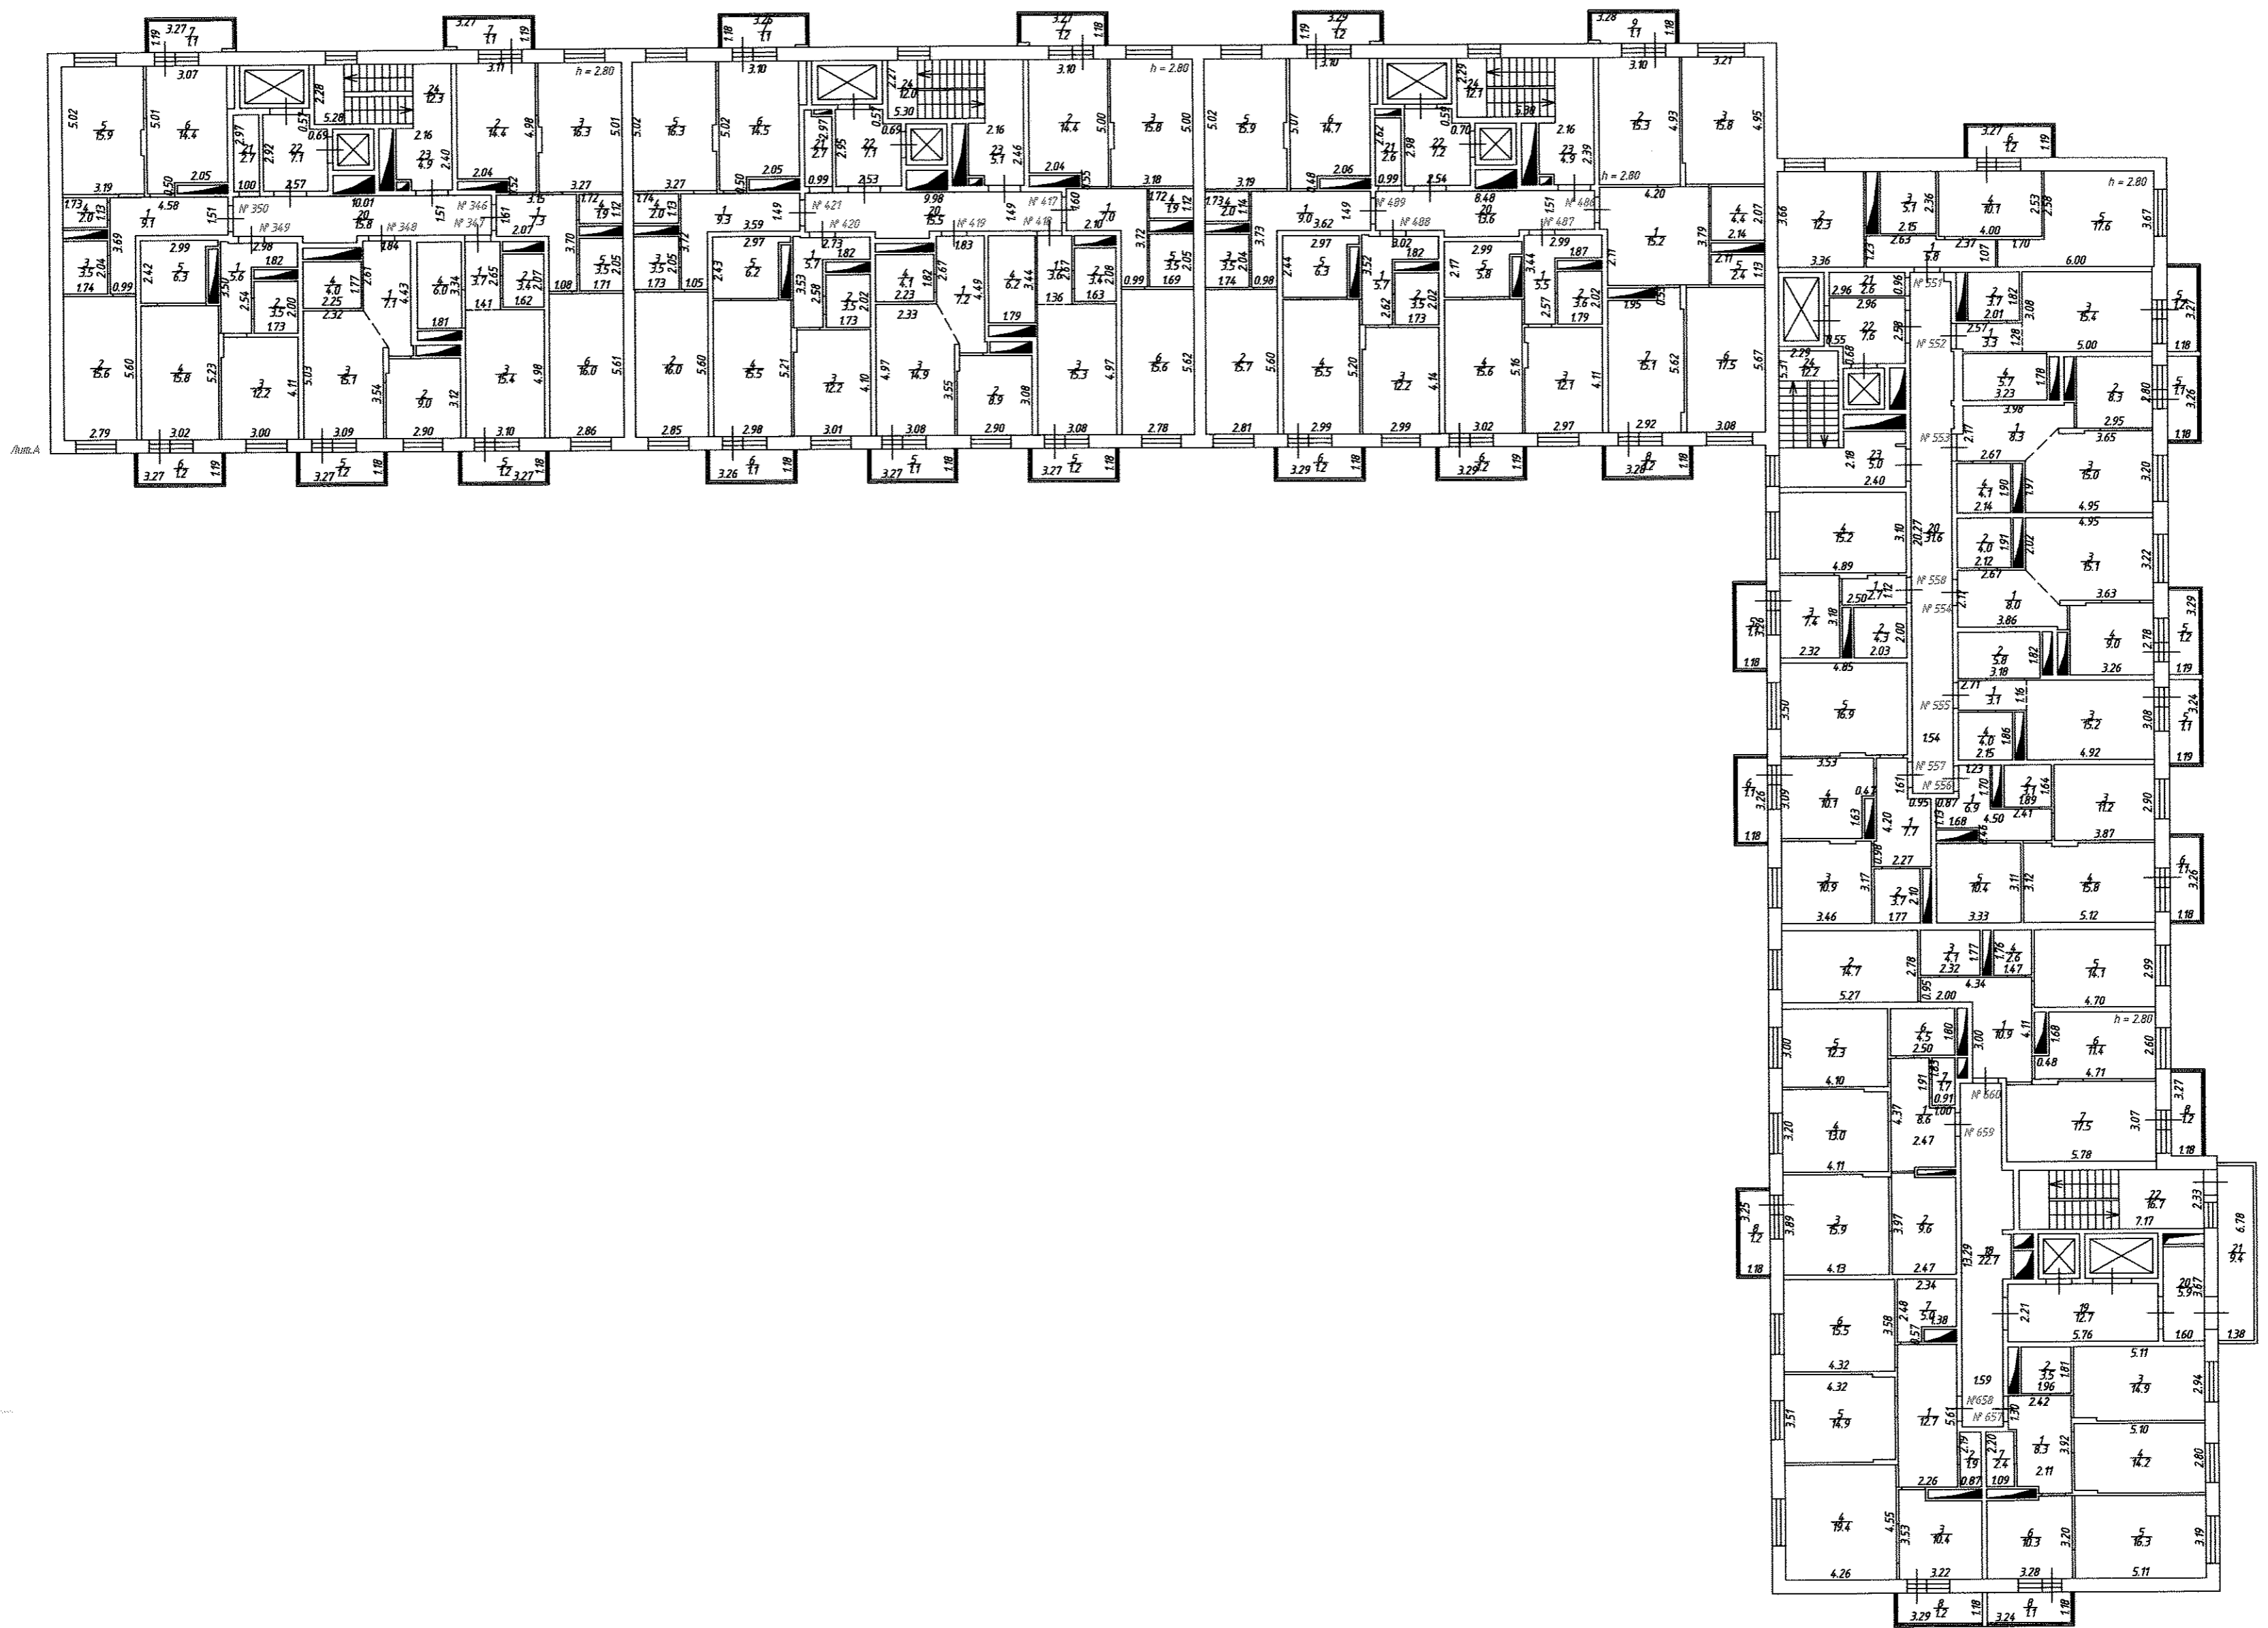


Наименование ОТИ Раменский филиал ГУП МО "МОБТИ"		
Постатный план 4 этажа объекта капитального строительства Жилого дома со встраиваемыми помещениями офисов: здание пятиэтажное 15/17 этажное		
Дата обследования	09.12.2016	Адрес (местоположение) объекта: Московская область, г.Раменское, Донинское шоссе, микрорайон №10
Исполнитель	Каждраева Е.Н. Семкина Н.В. Лаврищева Ю.Г. Селина С.В.	
Руководитель (уполномоченное лицо)	Кабалкина А.Ю.	Масштаб 1:200




Наименование ОТИ Раменский филиал ГУП МО "МОБИ"		
Позэтажный план 5 этажа объекта капитального строительства Жилого дома со восторно-пристроенными помещениями офисов: здание пятисекционное 15-17 этажное		
Дата обследования	09.12.2016	Адрес (местоположение) объекта: Московская область, г.Раменское, Донинское шоссе, микрорайон №10
Исполнитель	ФИО Кадеркаева Е.Н. Семкина Н.В. Лаврищева Ю.Г. Селина С.В.	Подпись <i>Е.Н. Кадеркаева</i> <i>Н.В. Семкина</i> <i>Ю.Г. Лаврищева</i> <i>С.В. Селина</i>
Руководитель содолжненное лицо	Кабалина А.Ю.	Подпись <i>А.Ю. Кабалина</i>
		Масштаб 1:200



Наименование ОТИ Раменский филиал ГУП МО "МОБТИ"			
Пятиэтажный план 5 этажа объекта капитального строительства Жилого дома со встроено-пристроенными помещениями офисов: здание пятисекционное 15-1/ этажное			
Дата обследования	13.12.2016	Адрес (местоположение) объекта: Московская область, г.Раменское, Донинское шоссе, микрорайон №10	
Исполнитель	ФИО	Подпись	Масштаб 1:200
	Кадеркаева Е.Н.	<i>Е.Н. Кадеркаева</i>	
	Семкина Н.В.	<i>Н.В. Семкина</i>	
	Лаврищева Ю.Г.	<i>Ю.Г. Лаврищева</i>	
Руководитель (составляющее лицо)	Селина С.В.	<i>С.В. Селина</i>	
	Елусеева Н.Н.	<i>Н.Н. Елусеева</i>	

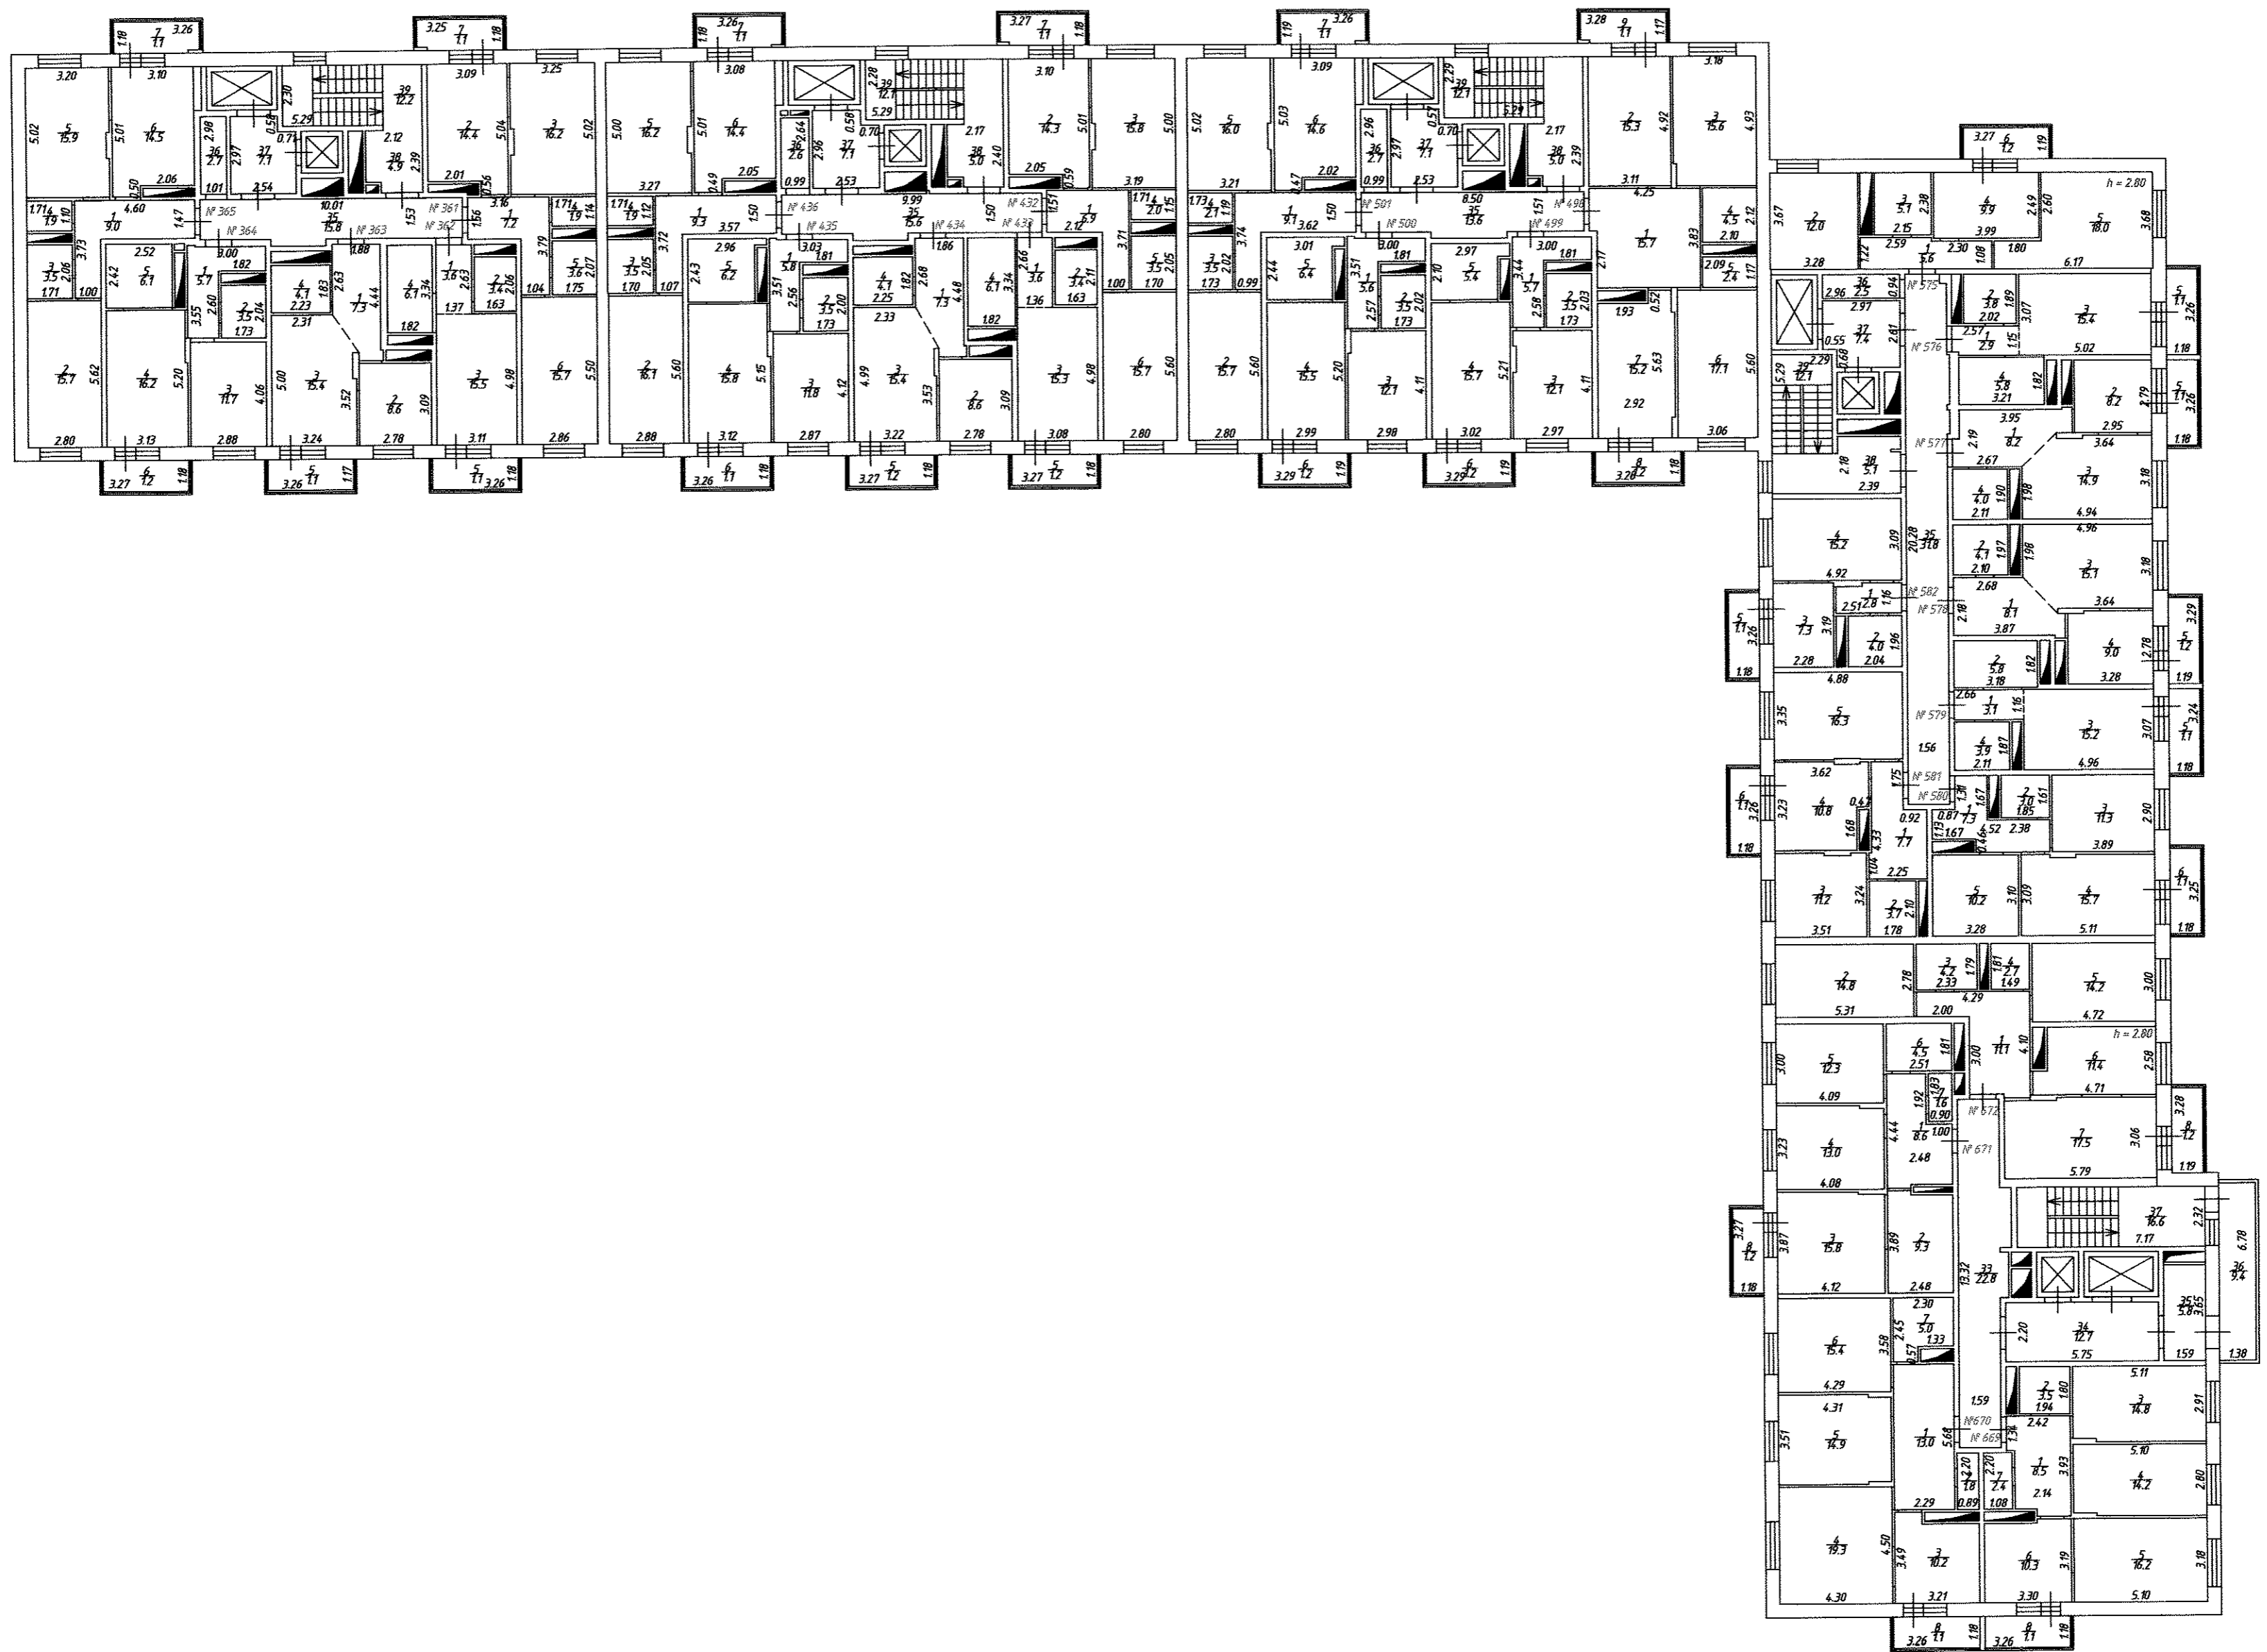


Наименование ОТИ Раменский филиал ГУП МО "МОБТИ"			
Потажный план 7 этажа объекта капитального строительства Жилого дома со встроенно-пристроенными помещениями, офисов; здание пятисекционное 15-17 этажное			
Дата обследования	13.12.2016	Адрес (местоположение) объекта: Московская область, г.Раменское, Донинское шоссе, микрорайон №10	
Исполнитель	ФИО	Подпись	Масштаб 1:200
	Каверкина Е.Н.	<i>Каверкина Е.Н.</i>	
	Семкина Н.В.	<i>Семкина Н.В.</i>	
	Лаврищева Ю.Г.	<i>Лаврищева Ю.Г.</i>	
Руководитель экспертное лицо	Селина С.В.	<i>Селина С.В.</i>	
	Елисеева Н.Н.	<i>Елисеева Н.Н.</i>	

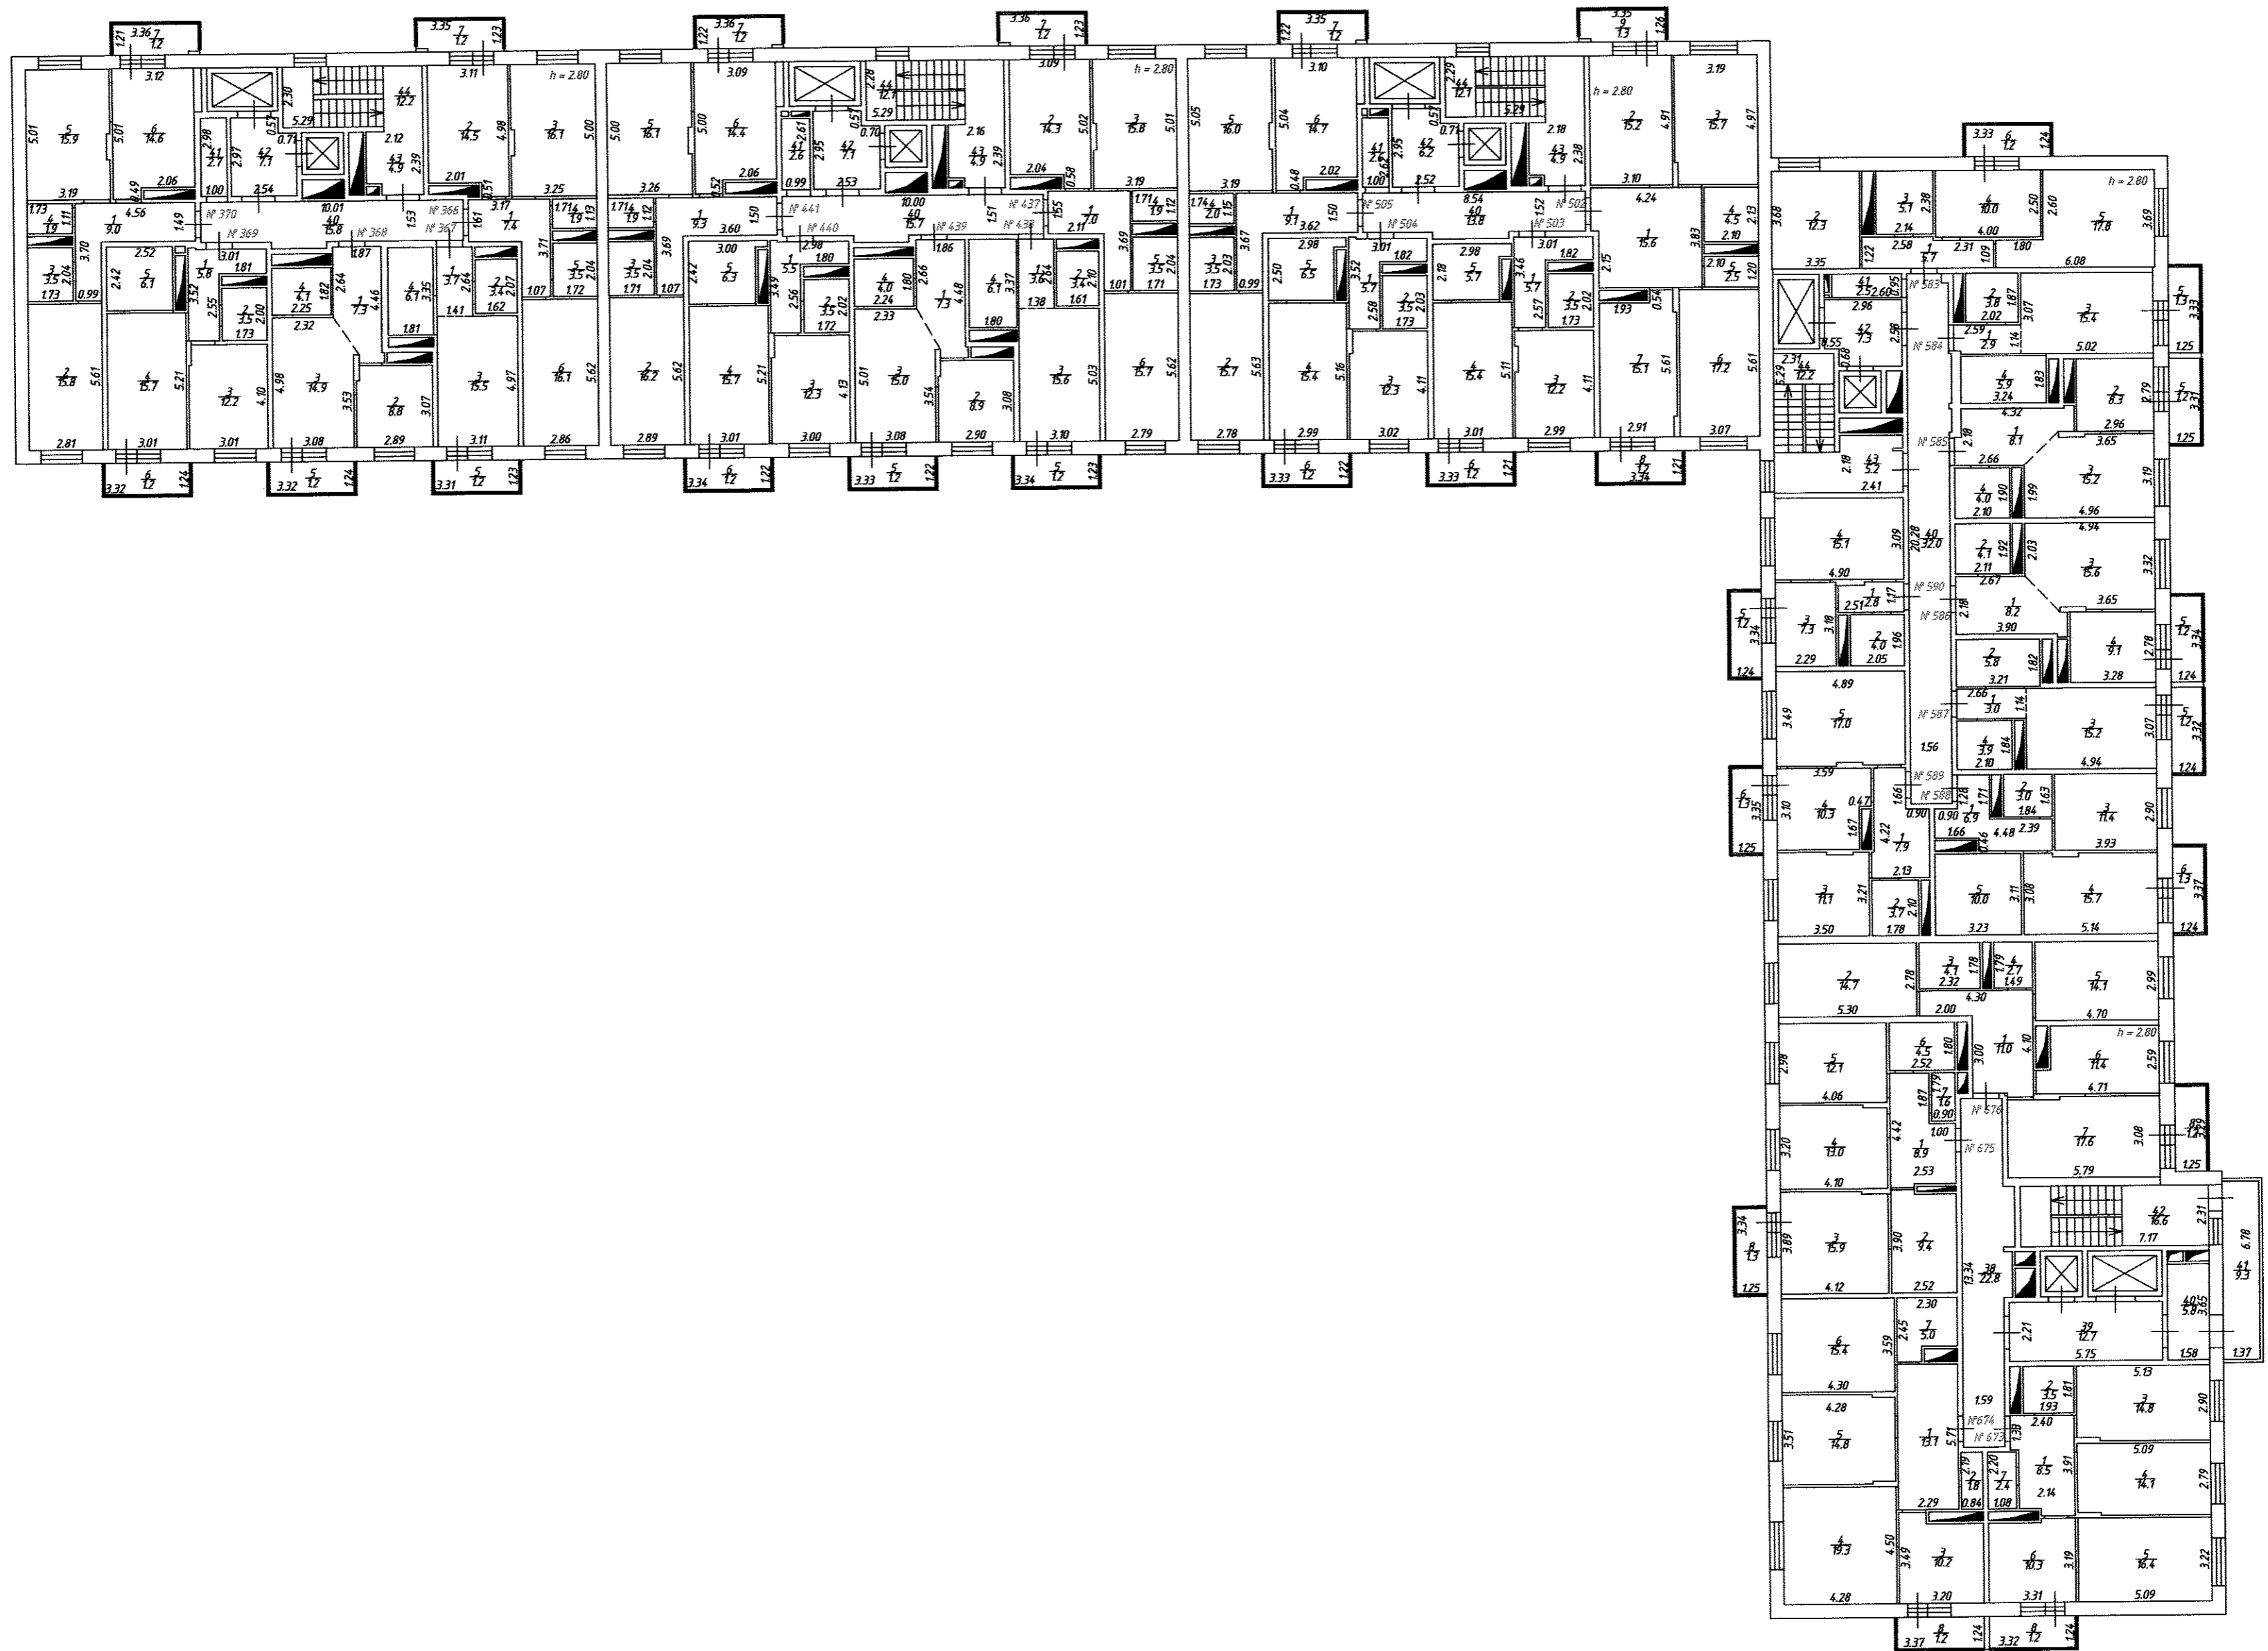

Наименование ОТИ Раменский филиал ГУП МО "МОБИТ"		
Постатный план 8 этажа объекта капитального строительства Жилого дома со встроенно-пристроенными помещениями офисов; здание пятисекционное 15-17 этажей		
Дата обследования	13.12.2016	Адрес (местоположение) объекта: Московская область, г.Раменское, Донинское шоссе, микрорайон №10
Исполнитель	Кадеркаева Е.Н. Семкина Н.В. Лабрищева Ю.Г. Селина С.В. Руководитель (подполномочное лицо) Елисеева Н.Н.	
Подпись	<i>Е.Н. Кадеркаева</i>	Масштаб 1:200
Подпись	<i>Н.В. Семкина</i>	
Подпись	<i>Ю.Г. Лабрищева</i>	
Подпись	<i>С.В. Селина</i>	
Подпись	<i>Н.Н. Елисеева</i>	



Наименование ОТИ Раменский филиал ГУП МО "МОБТИ"			
Построенный план 9 этажа объекта капитального строительства: Жилого дома со встроено-присоединенными помещениями офисов: здание пятисекционное 15 17 этажное			
Дата обследования	13.12.2016	Адрес (местоположение) объекта: Московская область, г.Раменское, Донинское шоссе, микрорайон №10	
Исполнитель	Ф.И.О.	Подпись	Масштаб 1:200
	Кадеркаева Е.Н.	<i>Е.Н. Кадеркаева</i>	
	Семкина Н.В.	<i>Н.В. Семкина</i>	
	Лаврищева Ю.Г.	<i>Ю.Г. Лаврищева</i>	
Руководитель Капитальной службы	Селина С.В.	<i>С.В. Селина</i>	
	Елисеева Н.Н.	<i>Н.Н. Елисеева</i>	

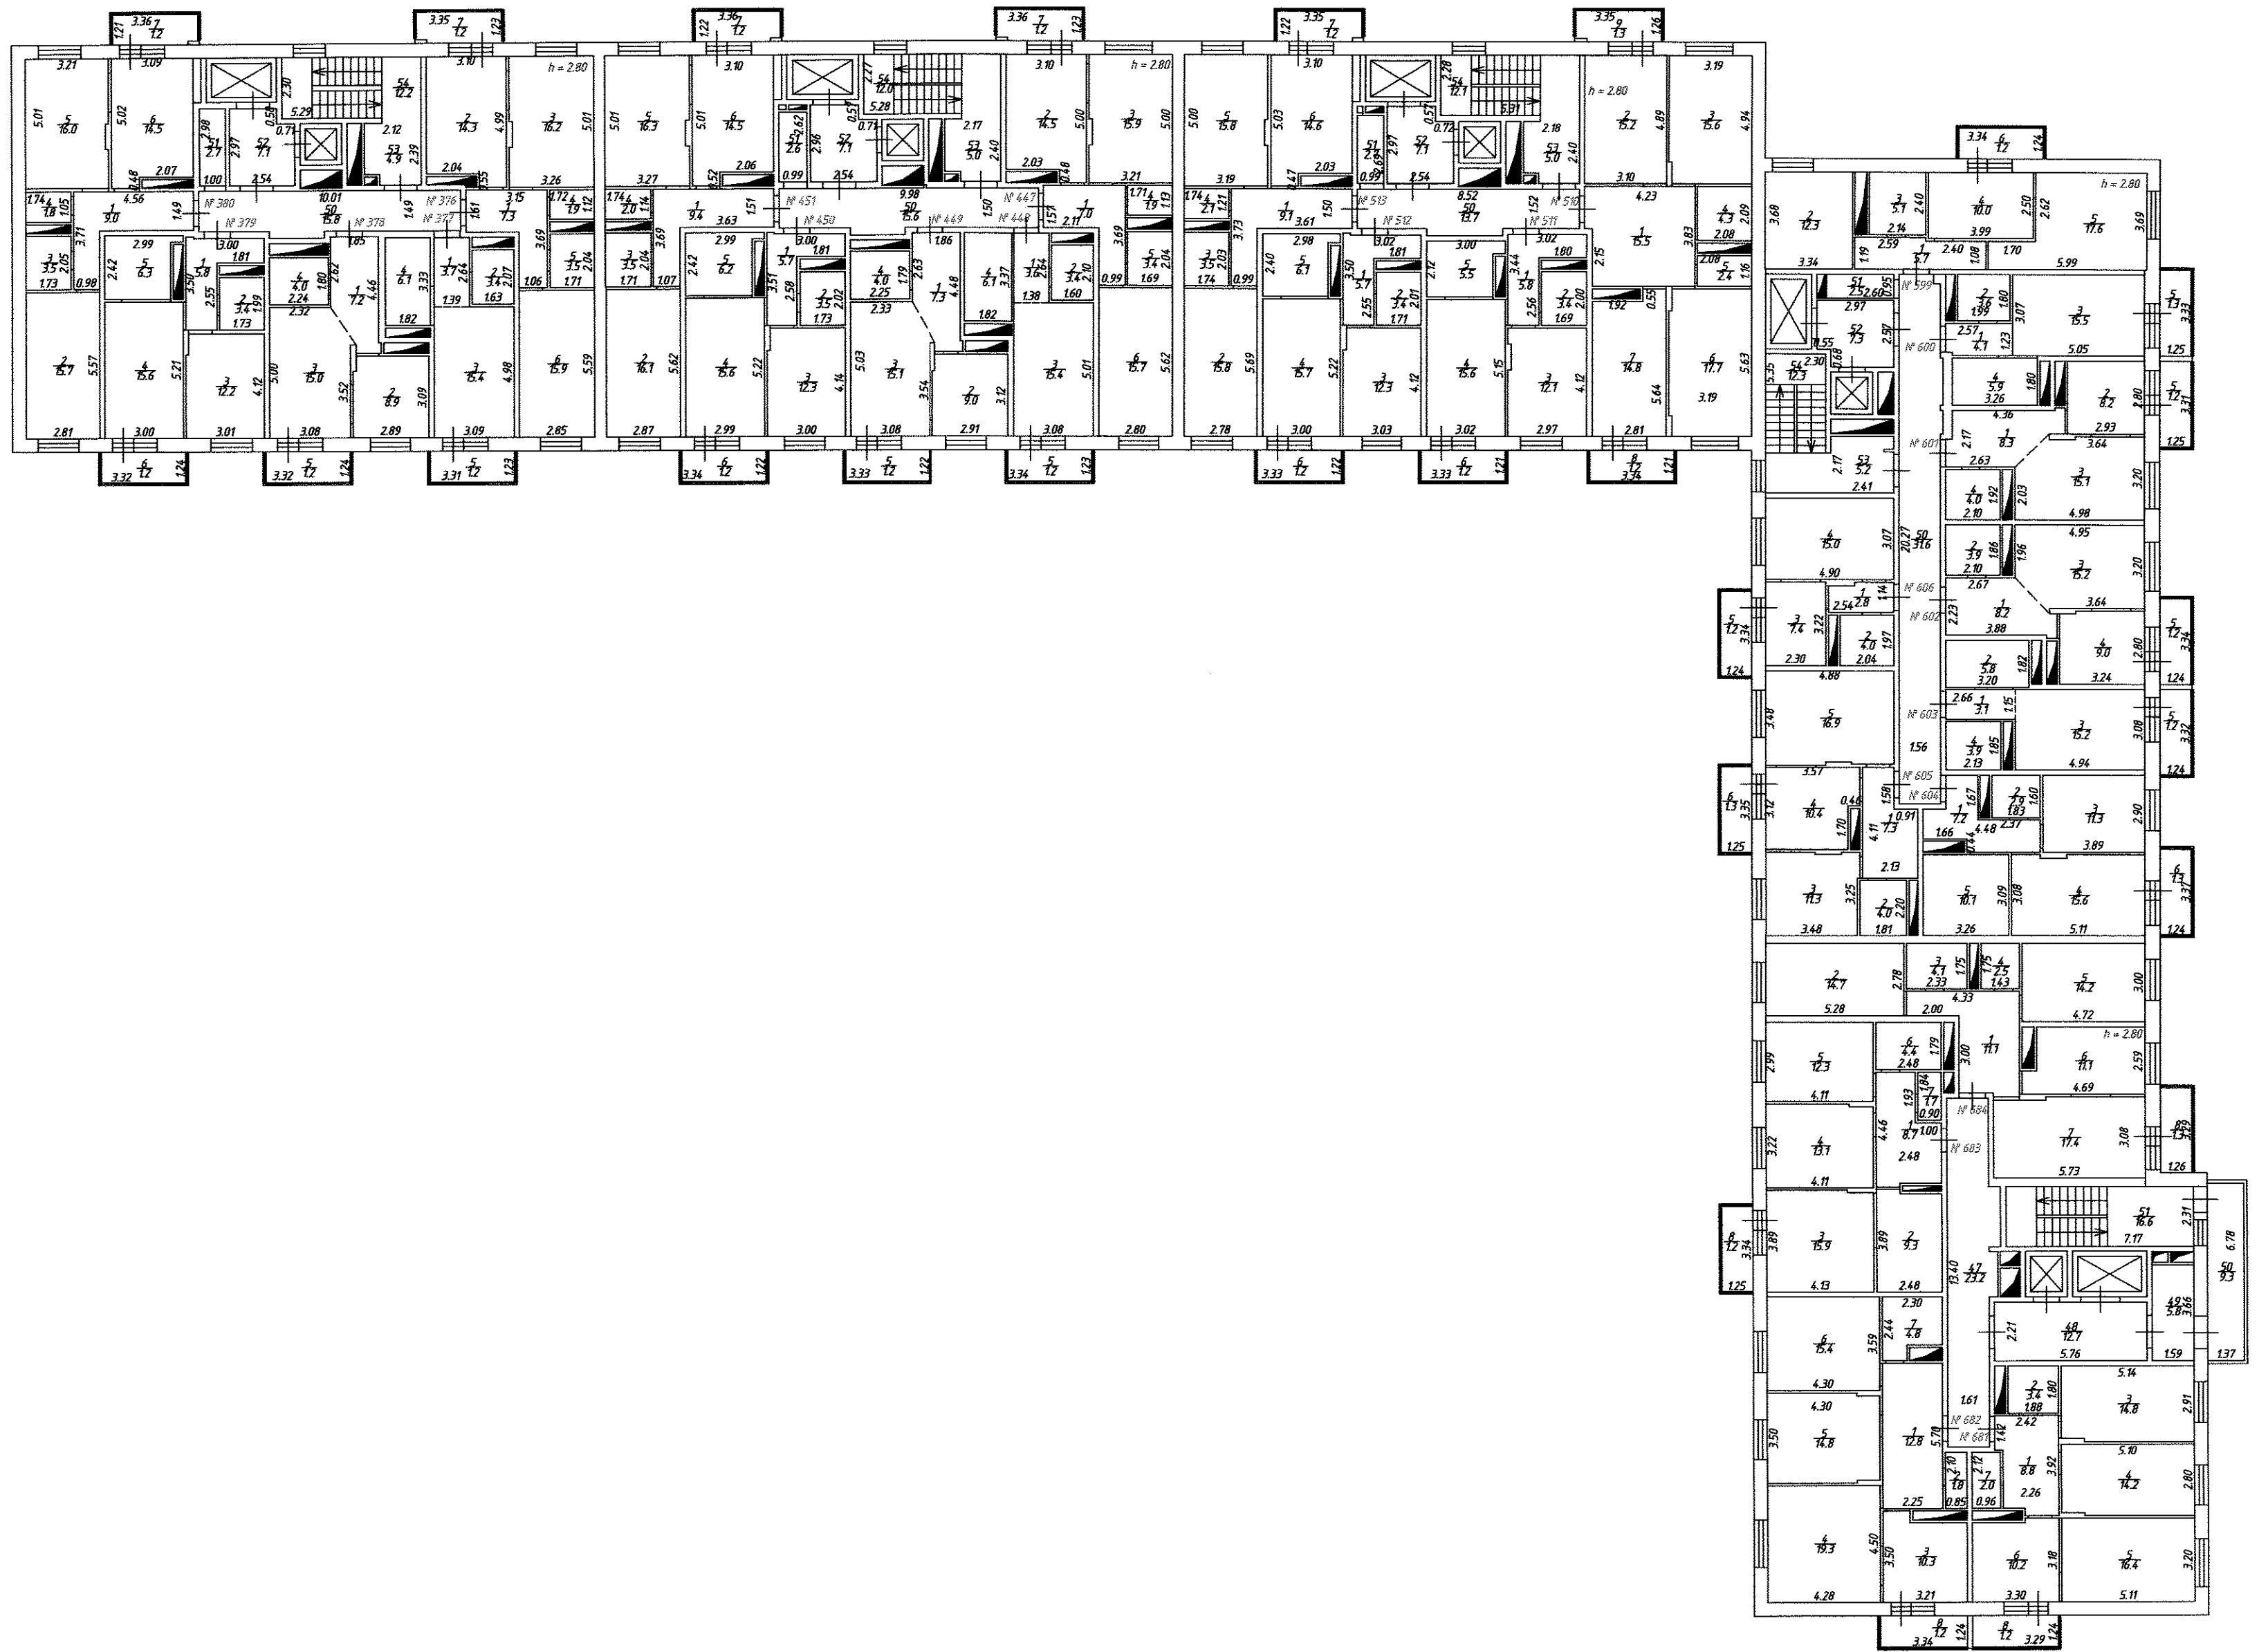

Наименование ОТИ Раменский филиал ГУП МО "МОБТИ"			
Постажный план 10 этажа объекта капитального строительства Жилого дома со встроенно-пристроенными помещениями офисов: здание пятиэтажное 15-17 этажное			
Дата обследования		13.12.2016	Адрес (местоположение) объекта: Московская область, г.Раменское, Донинское шоссе, микрорайон №10
Исполнитель		ФИО: Кадеркаева Е.Н. Семкина Н.В. Лаврищева Ю.Г. Селина С.В. Руководитель: Елусеева Н.Н.	
Подпись			



Наименование ОТИ Раменский филиал ГУП МО "МОБТИ"			
Построенный план 11 этажа объекта капитального строительства Жилого дома со встроенно-пристроенными помещениями офисов; здание пятисекционное 15-17 этажное			
Дата обследования	13.12.2016	Адрес (местоположение) объекта: Московская область, г.Раменское, Донинское шоссе, микрорайон №10	
Исполнитель	ФИО	Подпись	
	Кагеркаева Е.Н.	<i>Е.Н. Кагеркаева</i>	
	Семкина Н.В.	<i>Н.В. Семкина</i>	
Руководитель специализированной группы	Лабрищева Ю.Г.	<i>Ю.Г. Лабрищева</i>	
	Селина С.В.	<i>С.В. Селина</i>	
Руководитель специализированной группы	Елисева Н.Н.	<i>Н.Н. Елисева</i>	
			Масштаб 1:200




Наименование ОТИ Раменский филиал ГУП МО "МОБТИ"		
Полтажный план 12 этажа объекта капитального строительства Жилого дома со встроенно-пристроенными помещениями офисов: здание пятисекционное 15-17 этажное		
Дата обследования	13.12.2016	Адрес (местоположение) объекта: Московская область, г.Раменское, Донинское шоссе, микрорайон №10
ФИО	Подпись	
Исполнитель	Кадеркаева Е.Н.	Масштаб 1:200
	Семкина Н.В.	
	Лаврищева Ю.Г.	
	Селина С.В.	
Руководитель (полномочное лицо)	Елисеева Н.Н.	




Наименование ОТИ Раменский филиал ГУП МО "МОБИ"		
Планировка помещений 13 этажа объекта капитального строительства Жилого дома со встроенно-пристроенными помещениями офисов: здание пятисекционного 15-17 этажного		
Дата обследования	13.12.2016	Адрес (местоположение) объекта: Московская область, г.Раменское, Донинское шоссе, микрорайон №10
Исполнитель	Кадеркаева Е.Н. Семкина Н.В. Лабрищева Ю.Г. Селина С.В. Елисеева Н.Н.	
Руководитель	Елисеева Н.Н.	Масштаб 1:20




Наименование ОТИ Раменский филиал ГУП МО "МОБТИ"		
Поэтажный план 14 этажа объекта капитального строительства Жилого дома с/п встроенно-пристроенными помещениями офисов: здание пятисекционный 15-17 этажный		
Дата обследования	13.12.2016	Адрес (местоположение) объекта: Московская область, г.Раменское, Донинское шоссе, микрорайон №10
Исполнитель	ФИО: Кадеркаева Е.Н. Семкина Н.В. Лавришева Ю.Г. Селина С.В. Руководитель (подпись): Елисеева Н.Н.	
		Масштаб 1:200

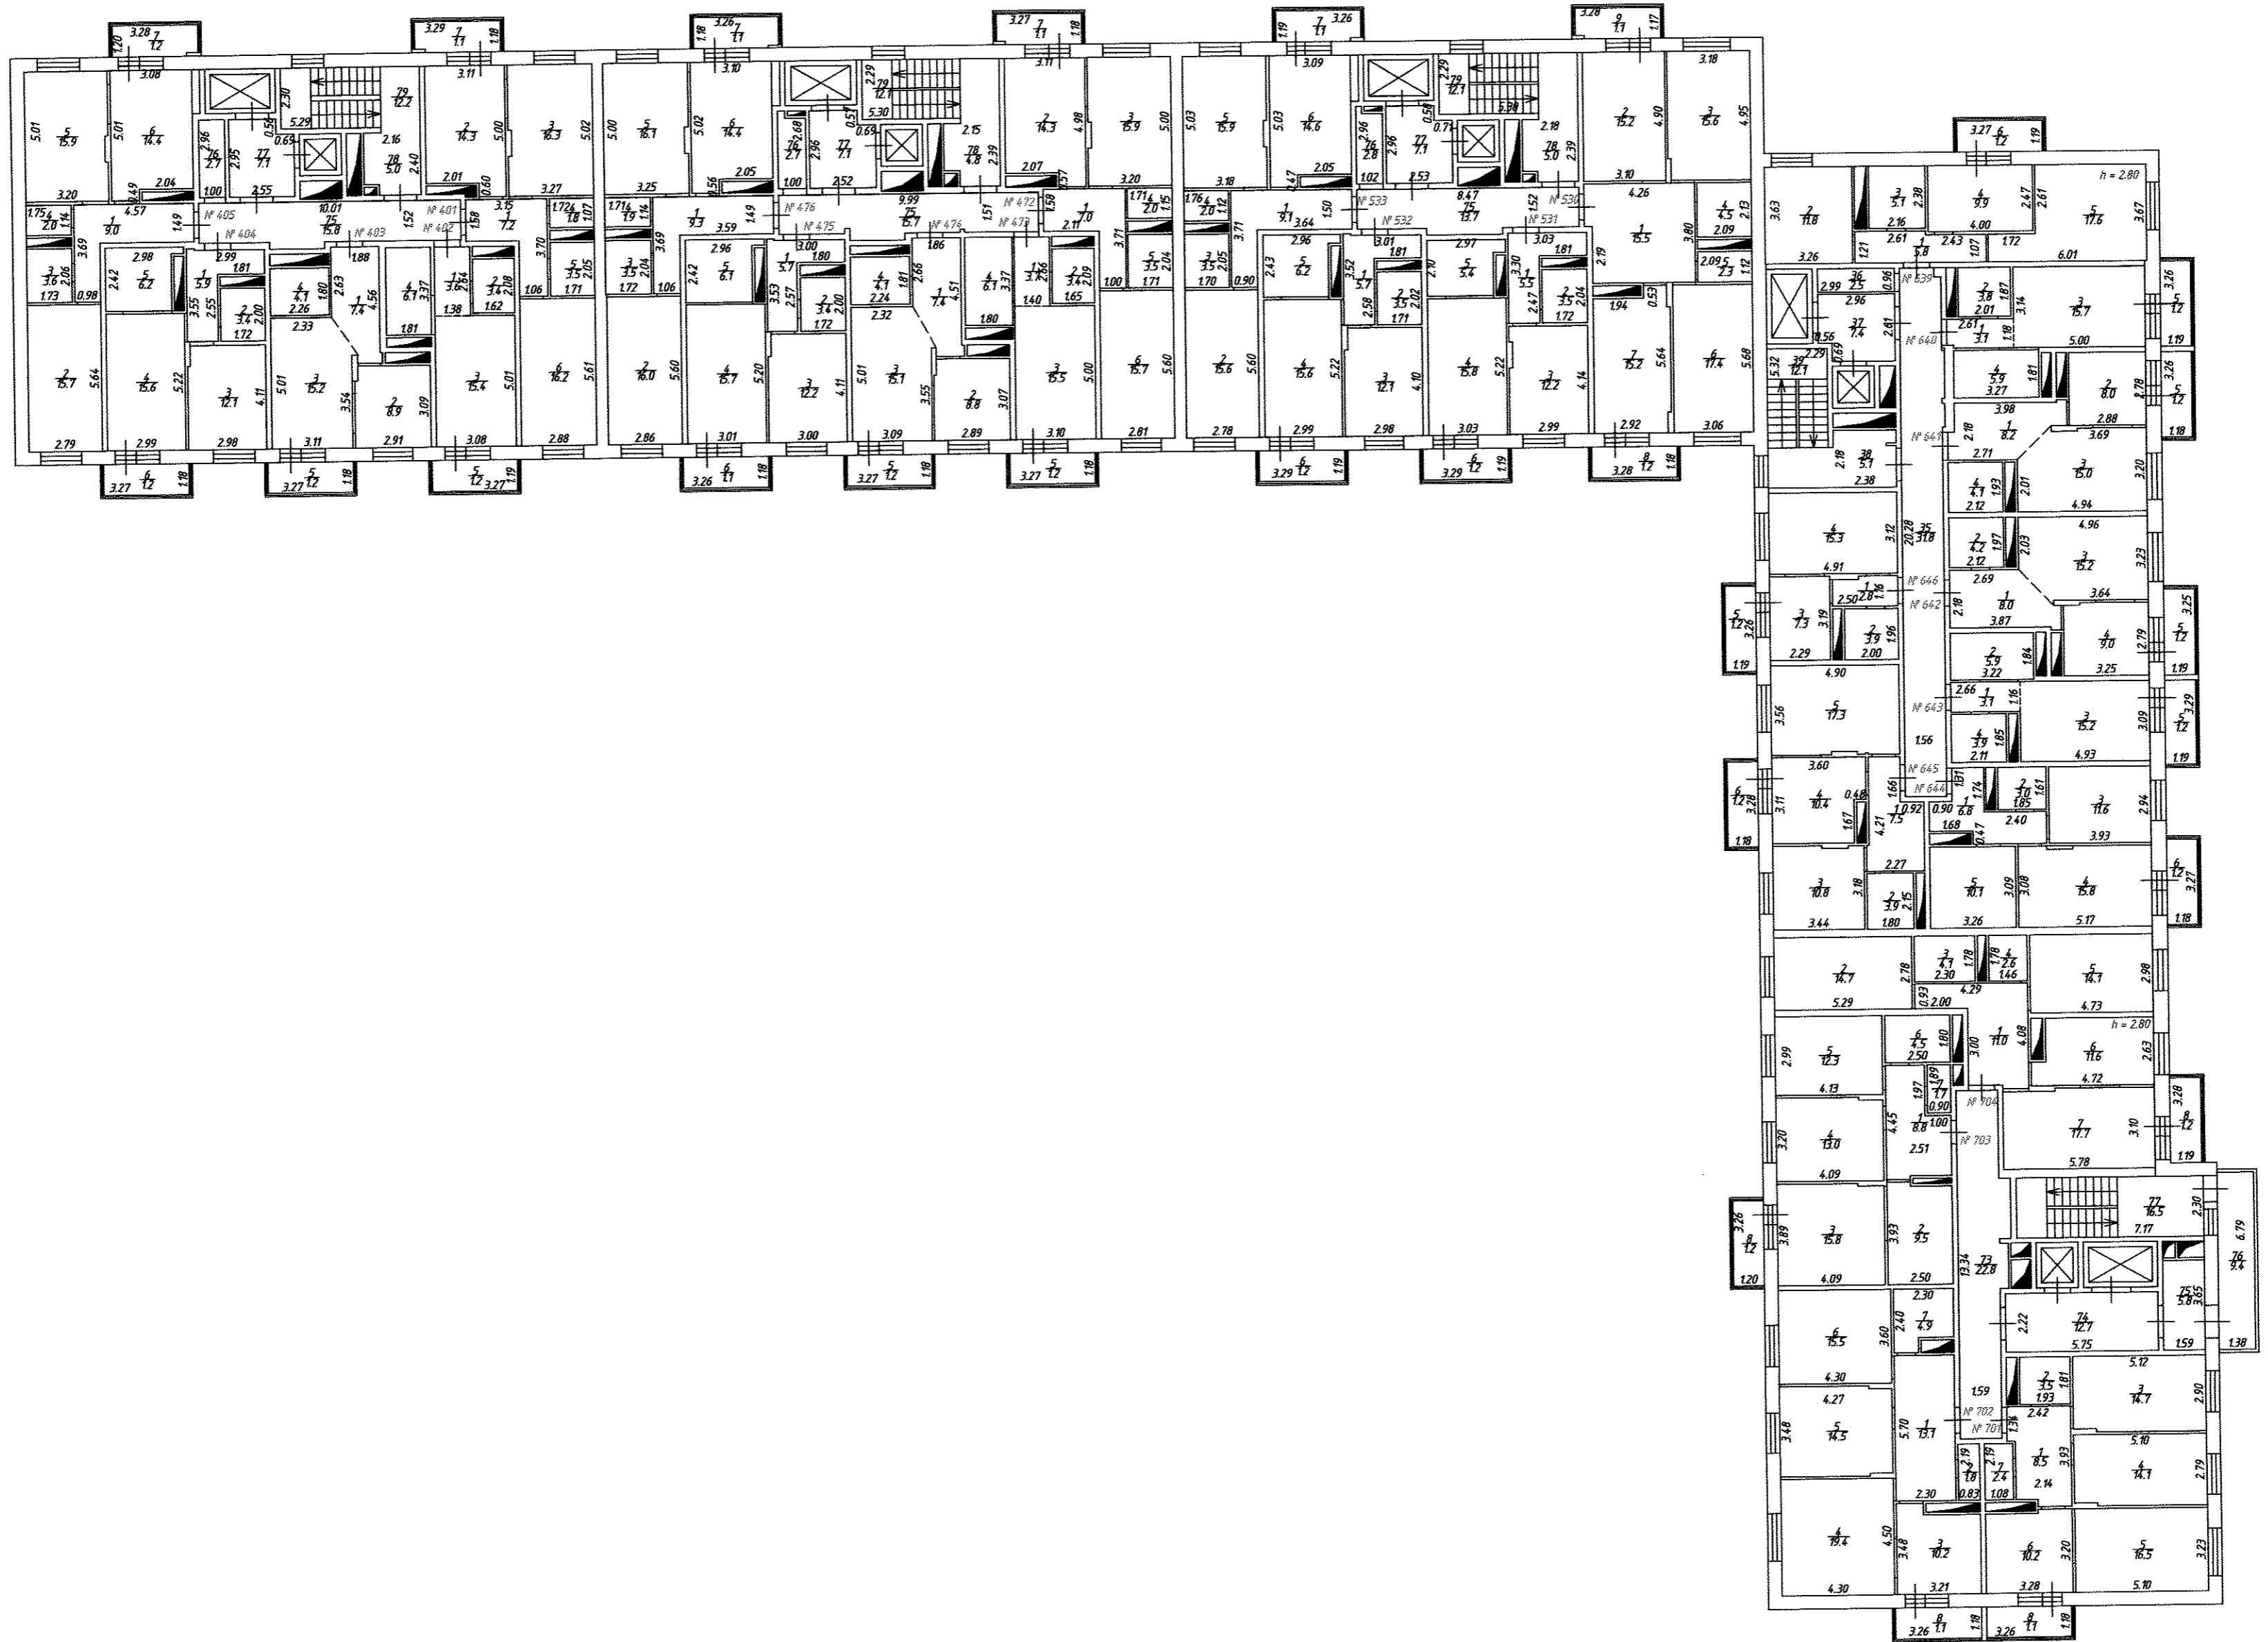


Наименование ОТИ Раменский филиал ГУП МО "МОБТИ"			
Поздний план 15 этажа объекта капитального строительства Жилого дома со встроенно-пристроенными помещениями офисов: здание пятиэтакционное 15-17 этажное			
Дата обследования	13.12.2016	Адрес (местоположение) объекта: Московская область, г.Раменское, Донинское шоссе, микрорайон №10	
Исполнитель	Кадеркаева Е.Н. Семкина Н.В. Лаврищева Ю.Г. Селина С.В.	Подпись	<i>Е.Н. Кадеркаева</i> <i>Н.В. Семкина</i> <i>Ю.Г. Лаврищева</i> <i>С.В. Селина</i>
Руководитель (квалификационное лицо)	Елисеева Н.Н.	Подпись	<i>Н.Н. Елисеева</i>
			Масштаб 1:200

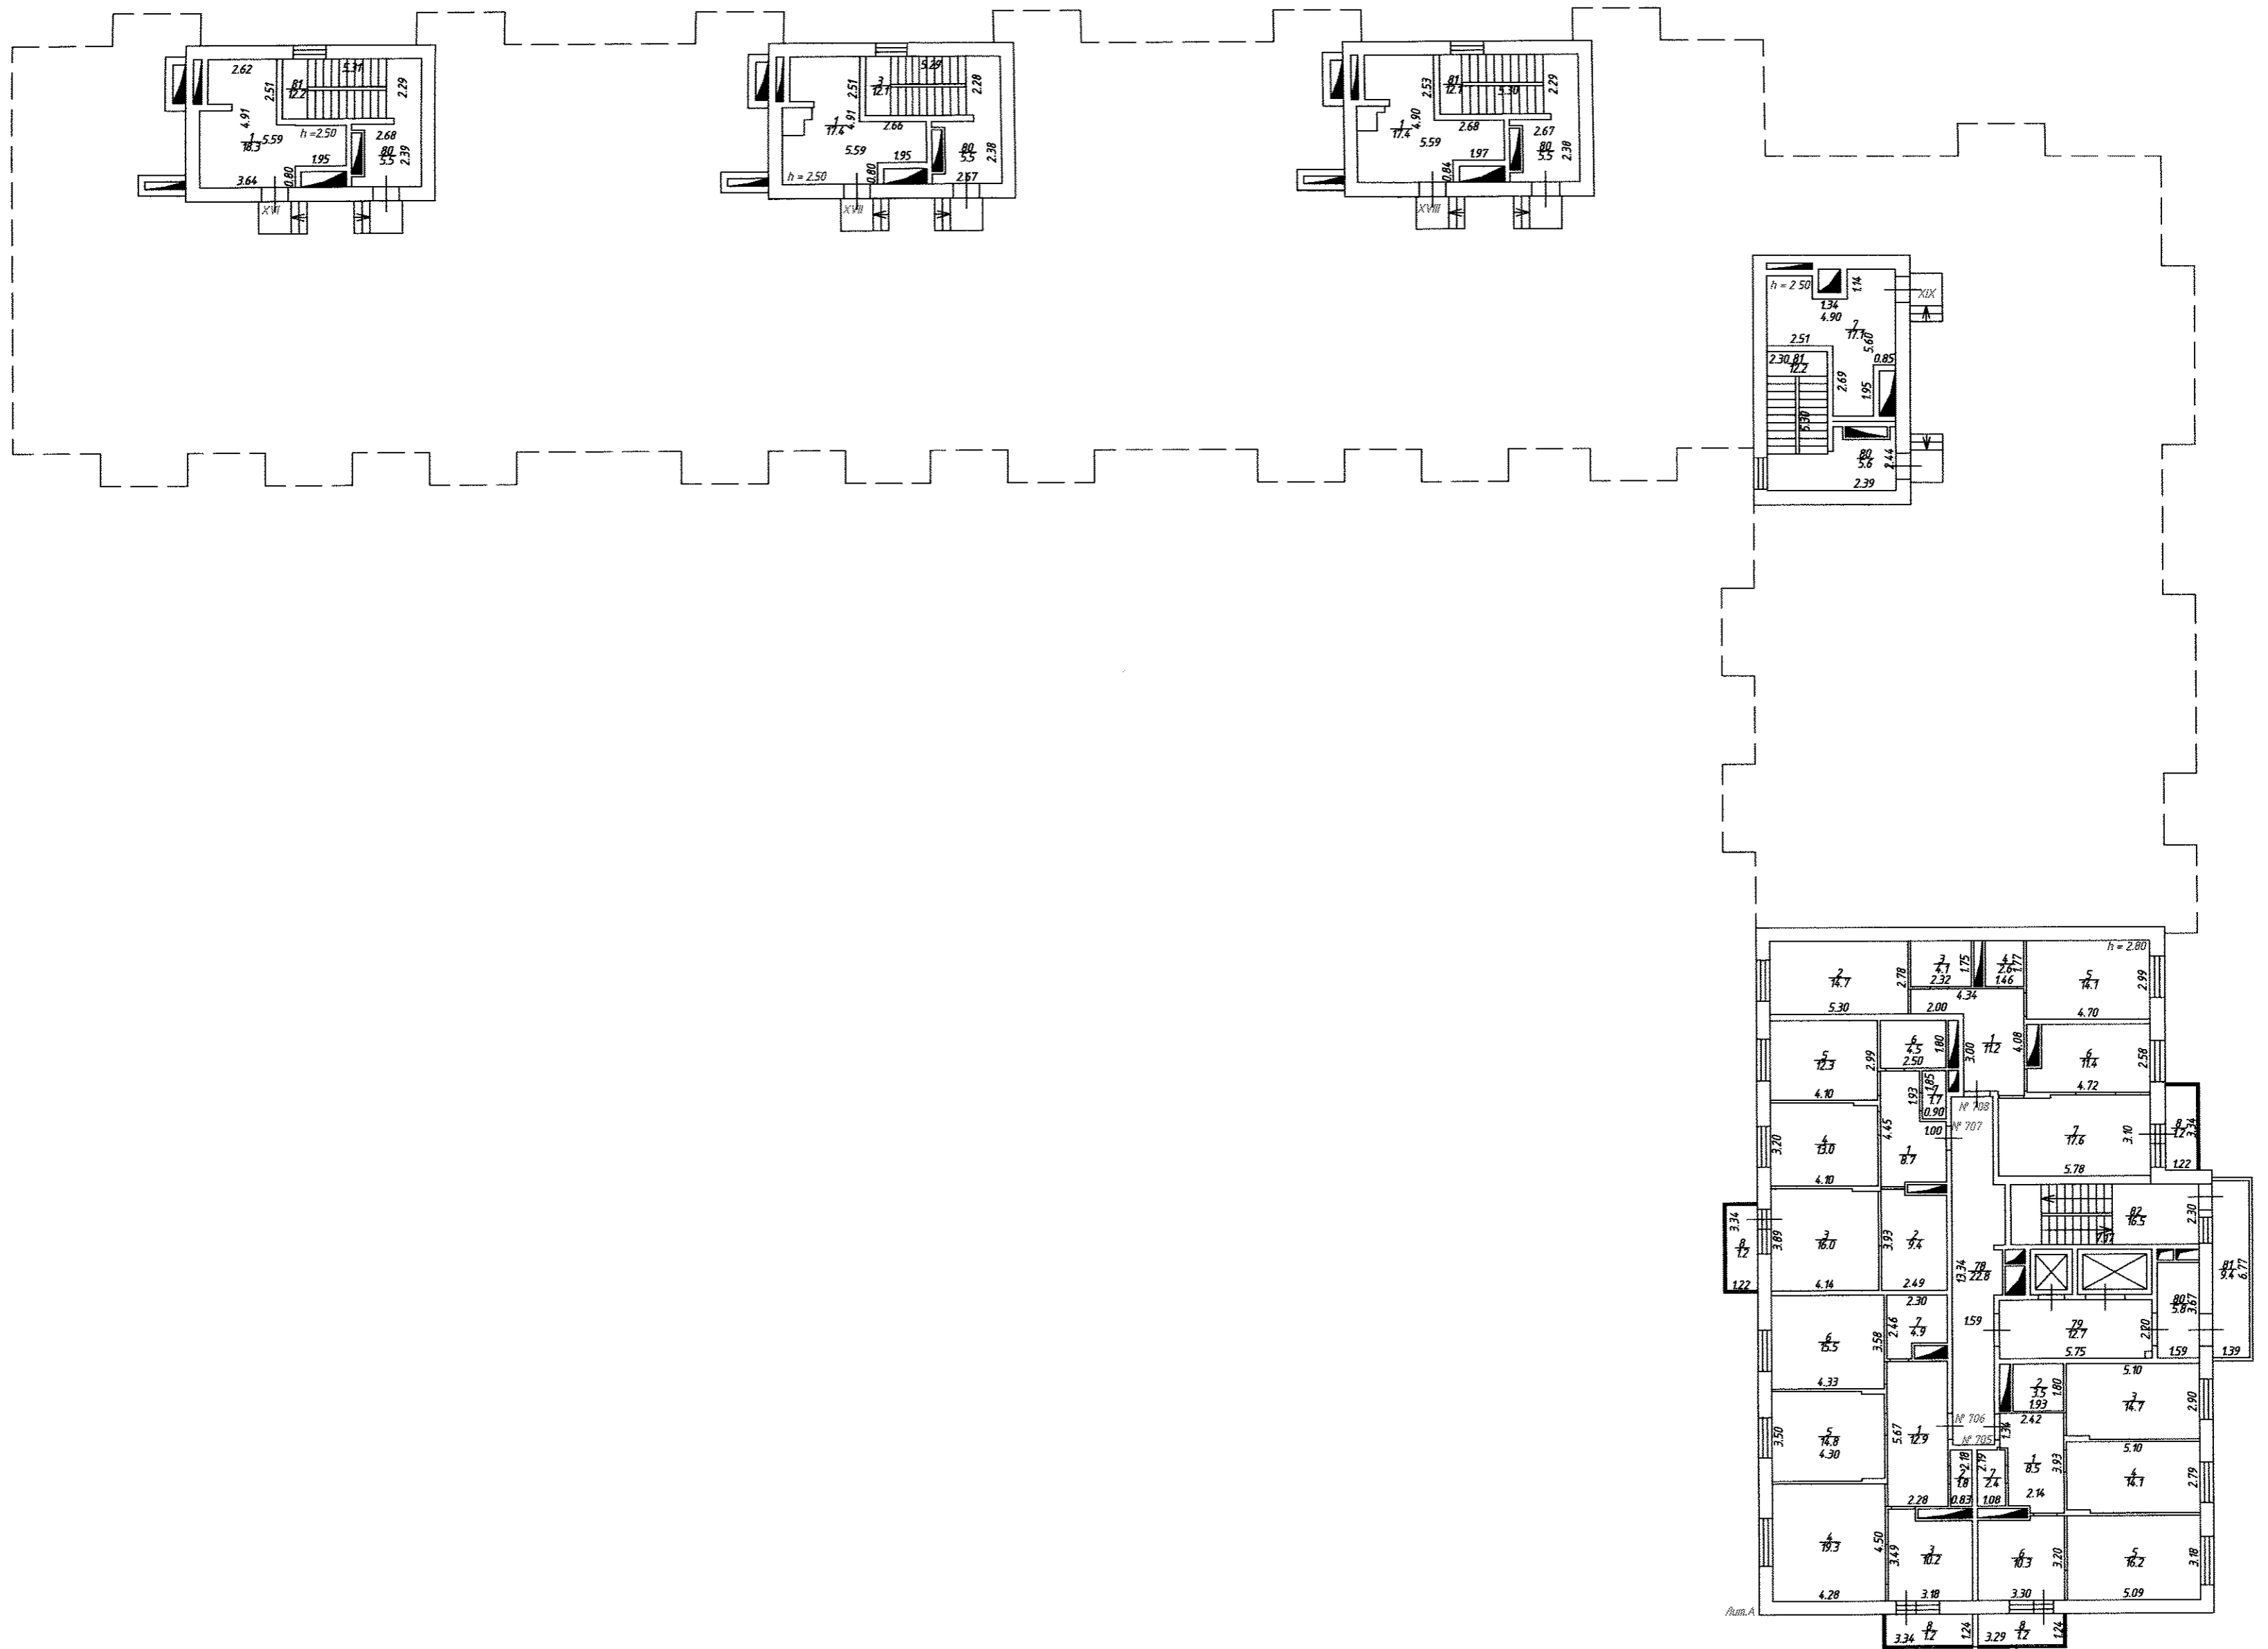


Наименование ОТИ Раменский филиал ГУП МО "МОБТИ"		
Постактный план 16 этажа объекта капитального строительства Жилого дома со встроенно-пристроенными помещениями офиса; здание пятисекционное 15-17 этажное		
Дата обследования	13.12.2016	Адрес (местоположение) объекта: Московская область, г.Раменское, Донинское шоссе, микрорайон №10
ФИО	Подпись	
Исполнитель	Кадеркаева Е.Н.	Масштаб 1:200
	Семкина Н.В.	
	Ладрищева Ю.Г.	
	Селена С.В.	
Руководитель (уполномоченное лицо)	Елисеева Н.Н.	

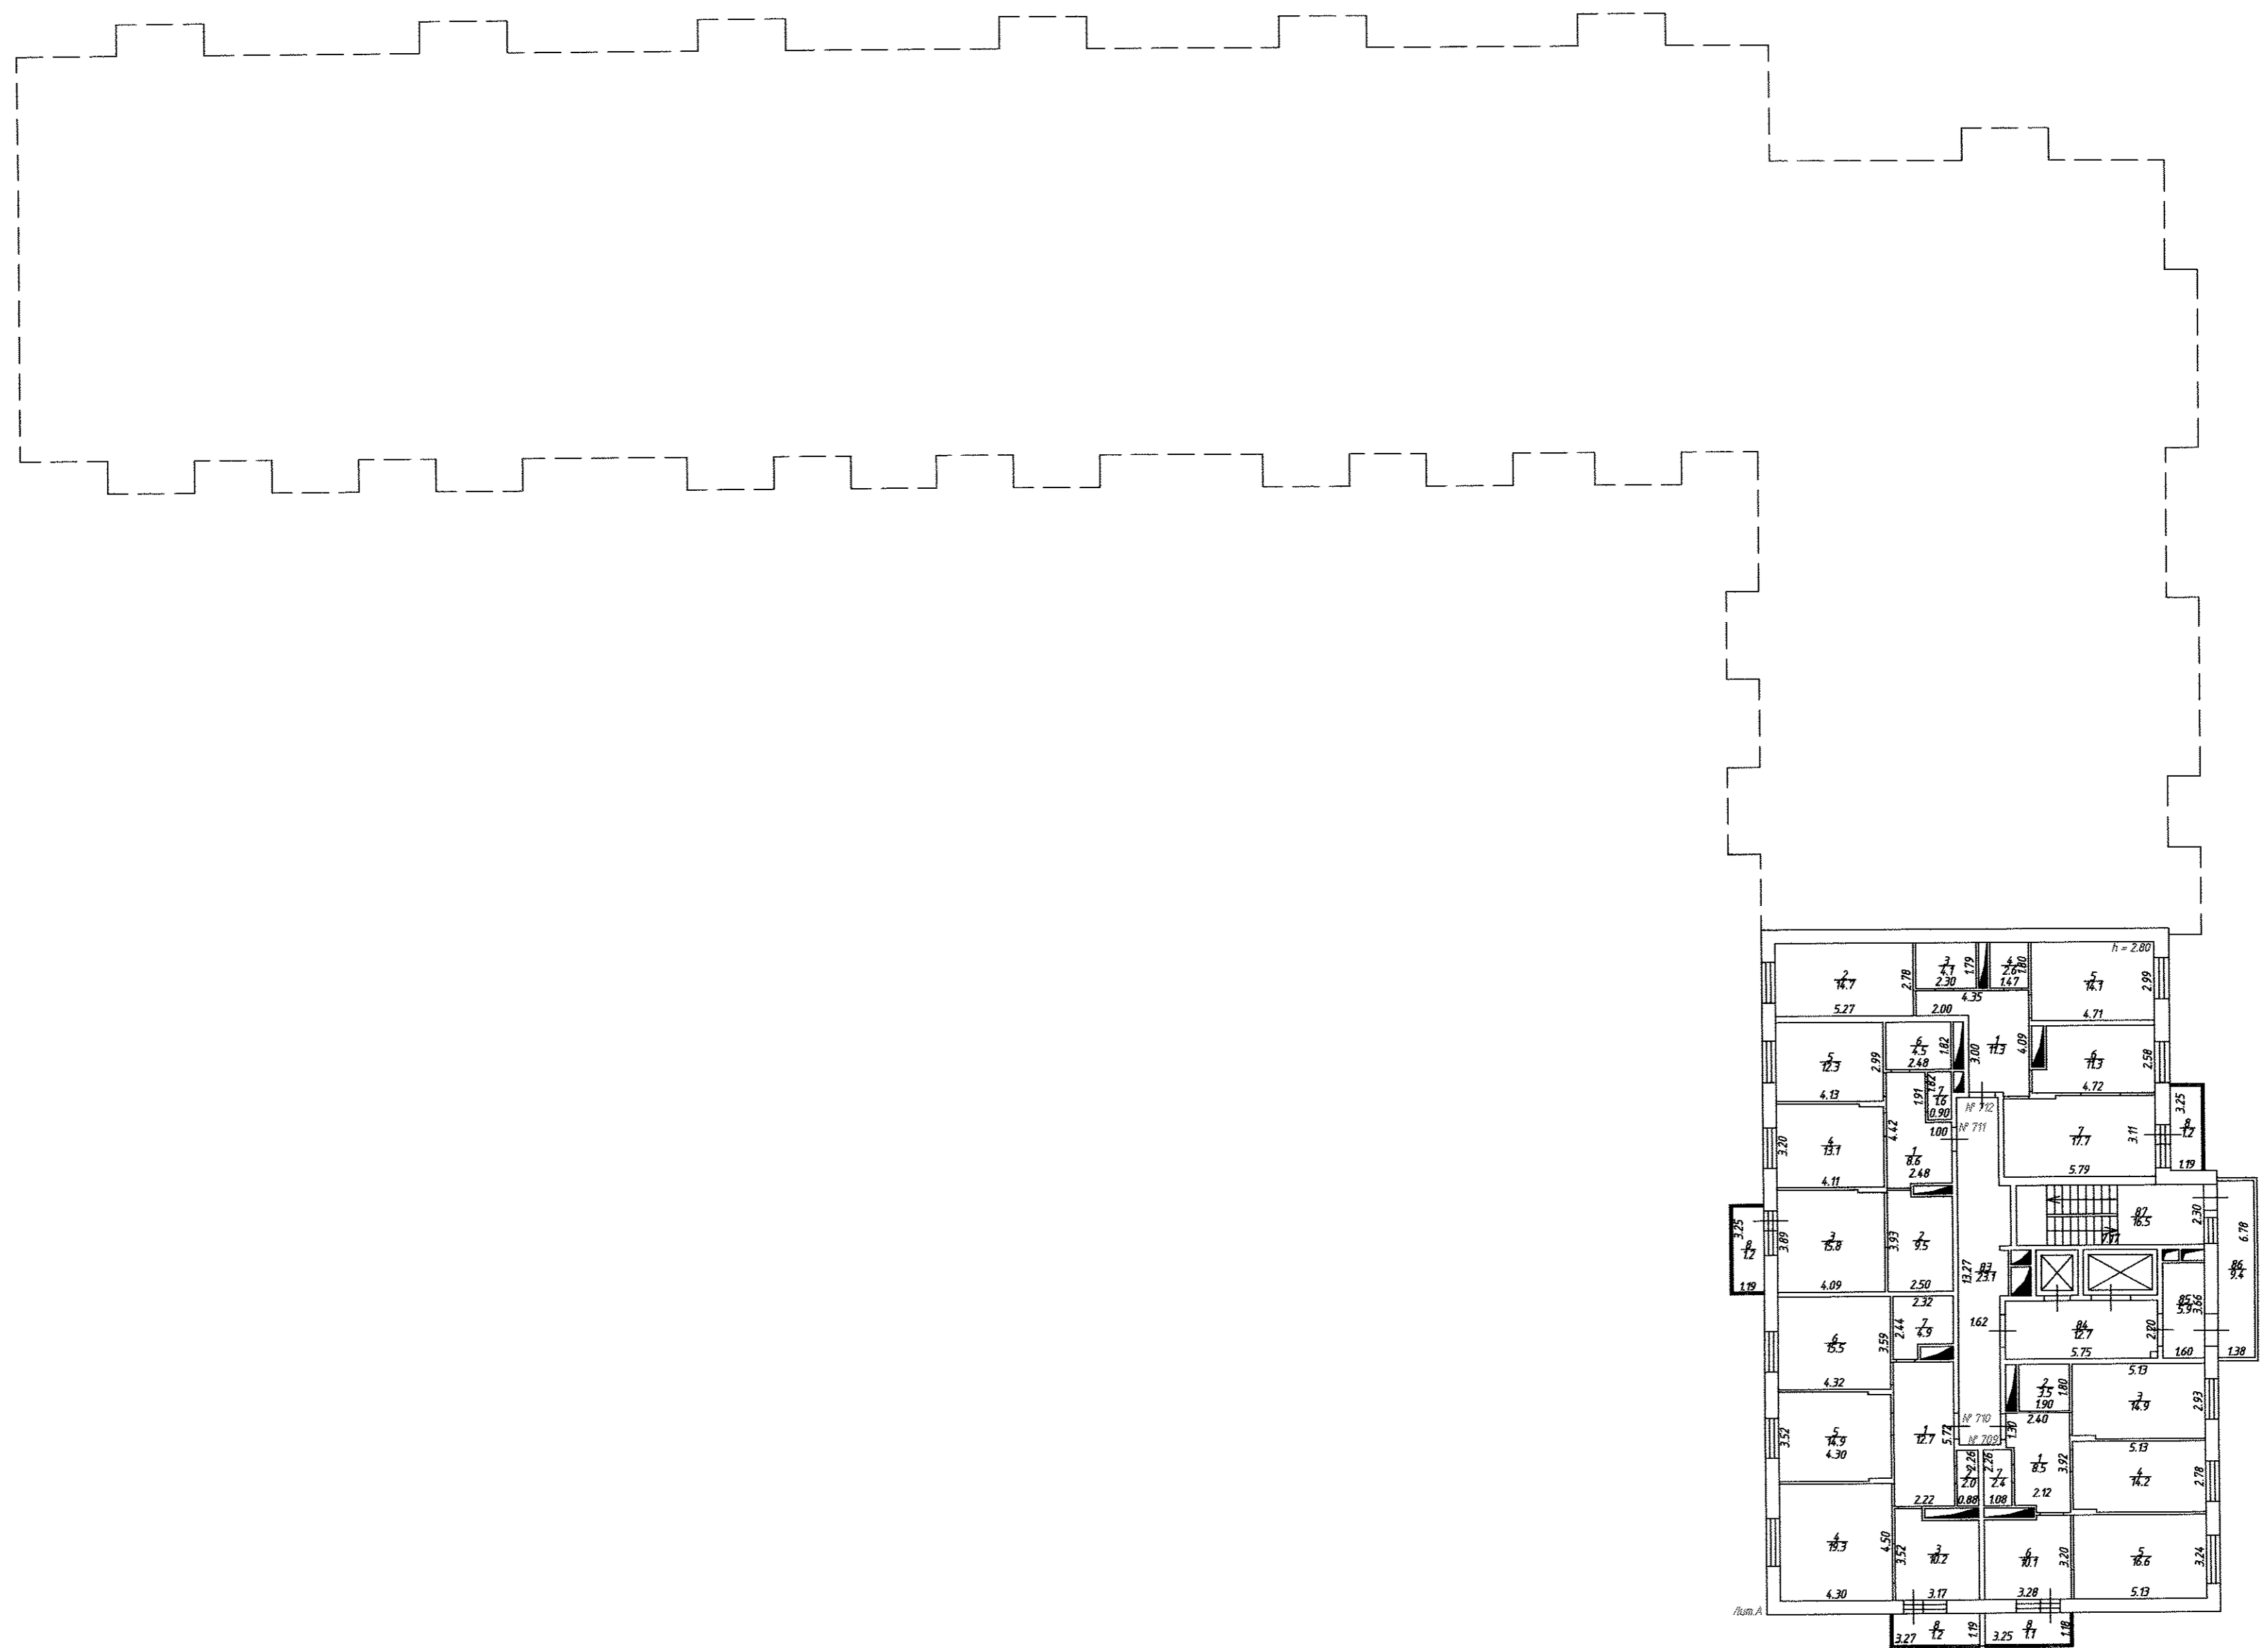

Наименование ОТИ Раменский филиал ГУП МО "МОБТИ"			
Постажный план 1/ этажа объекта капитального строительства Жилого дома со встроенно-пристроенными помещениями офисов: здание пятисекционное 15-17 этажно			
Дата обследования	13.12.2016	Адрес (местоположение) объекта: Московская область, г.Раменское, Донинское шоссе, микрорайон №10	
Исполнитель	ФИО	Подпись	Масштаб 1:200
	Кадеркаева Е.Н.	<i>Е.Н. Кадеркаева</i>	
	Семкина Н.В.	<i>Н.В. Семкина</i>	
	Лабрищева Ю.Г.	<i>Ю.Г. Лабрищева</i>	
Руководитель (ополномоченное лицо)	Селина С.В.	<i>С.В. Селина</i>	
	Елизеева Н.Н.	<i>Н.Н. Елизеева</i>	

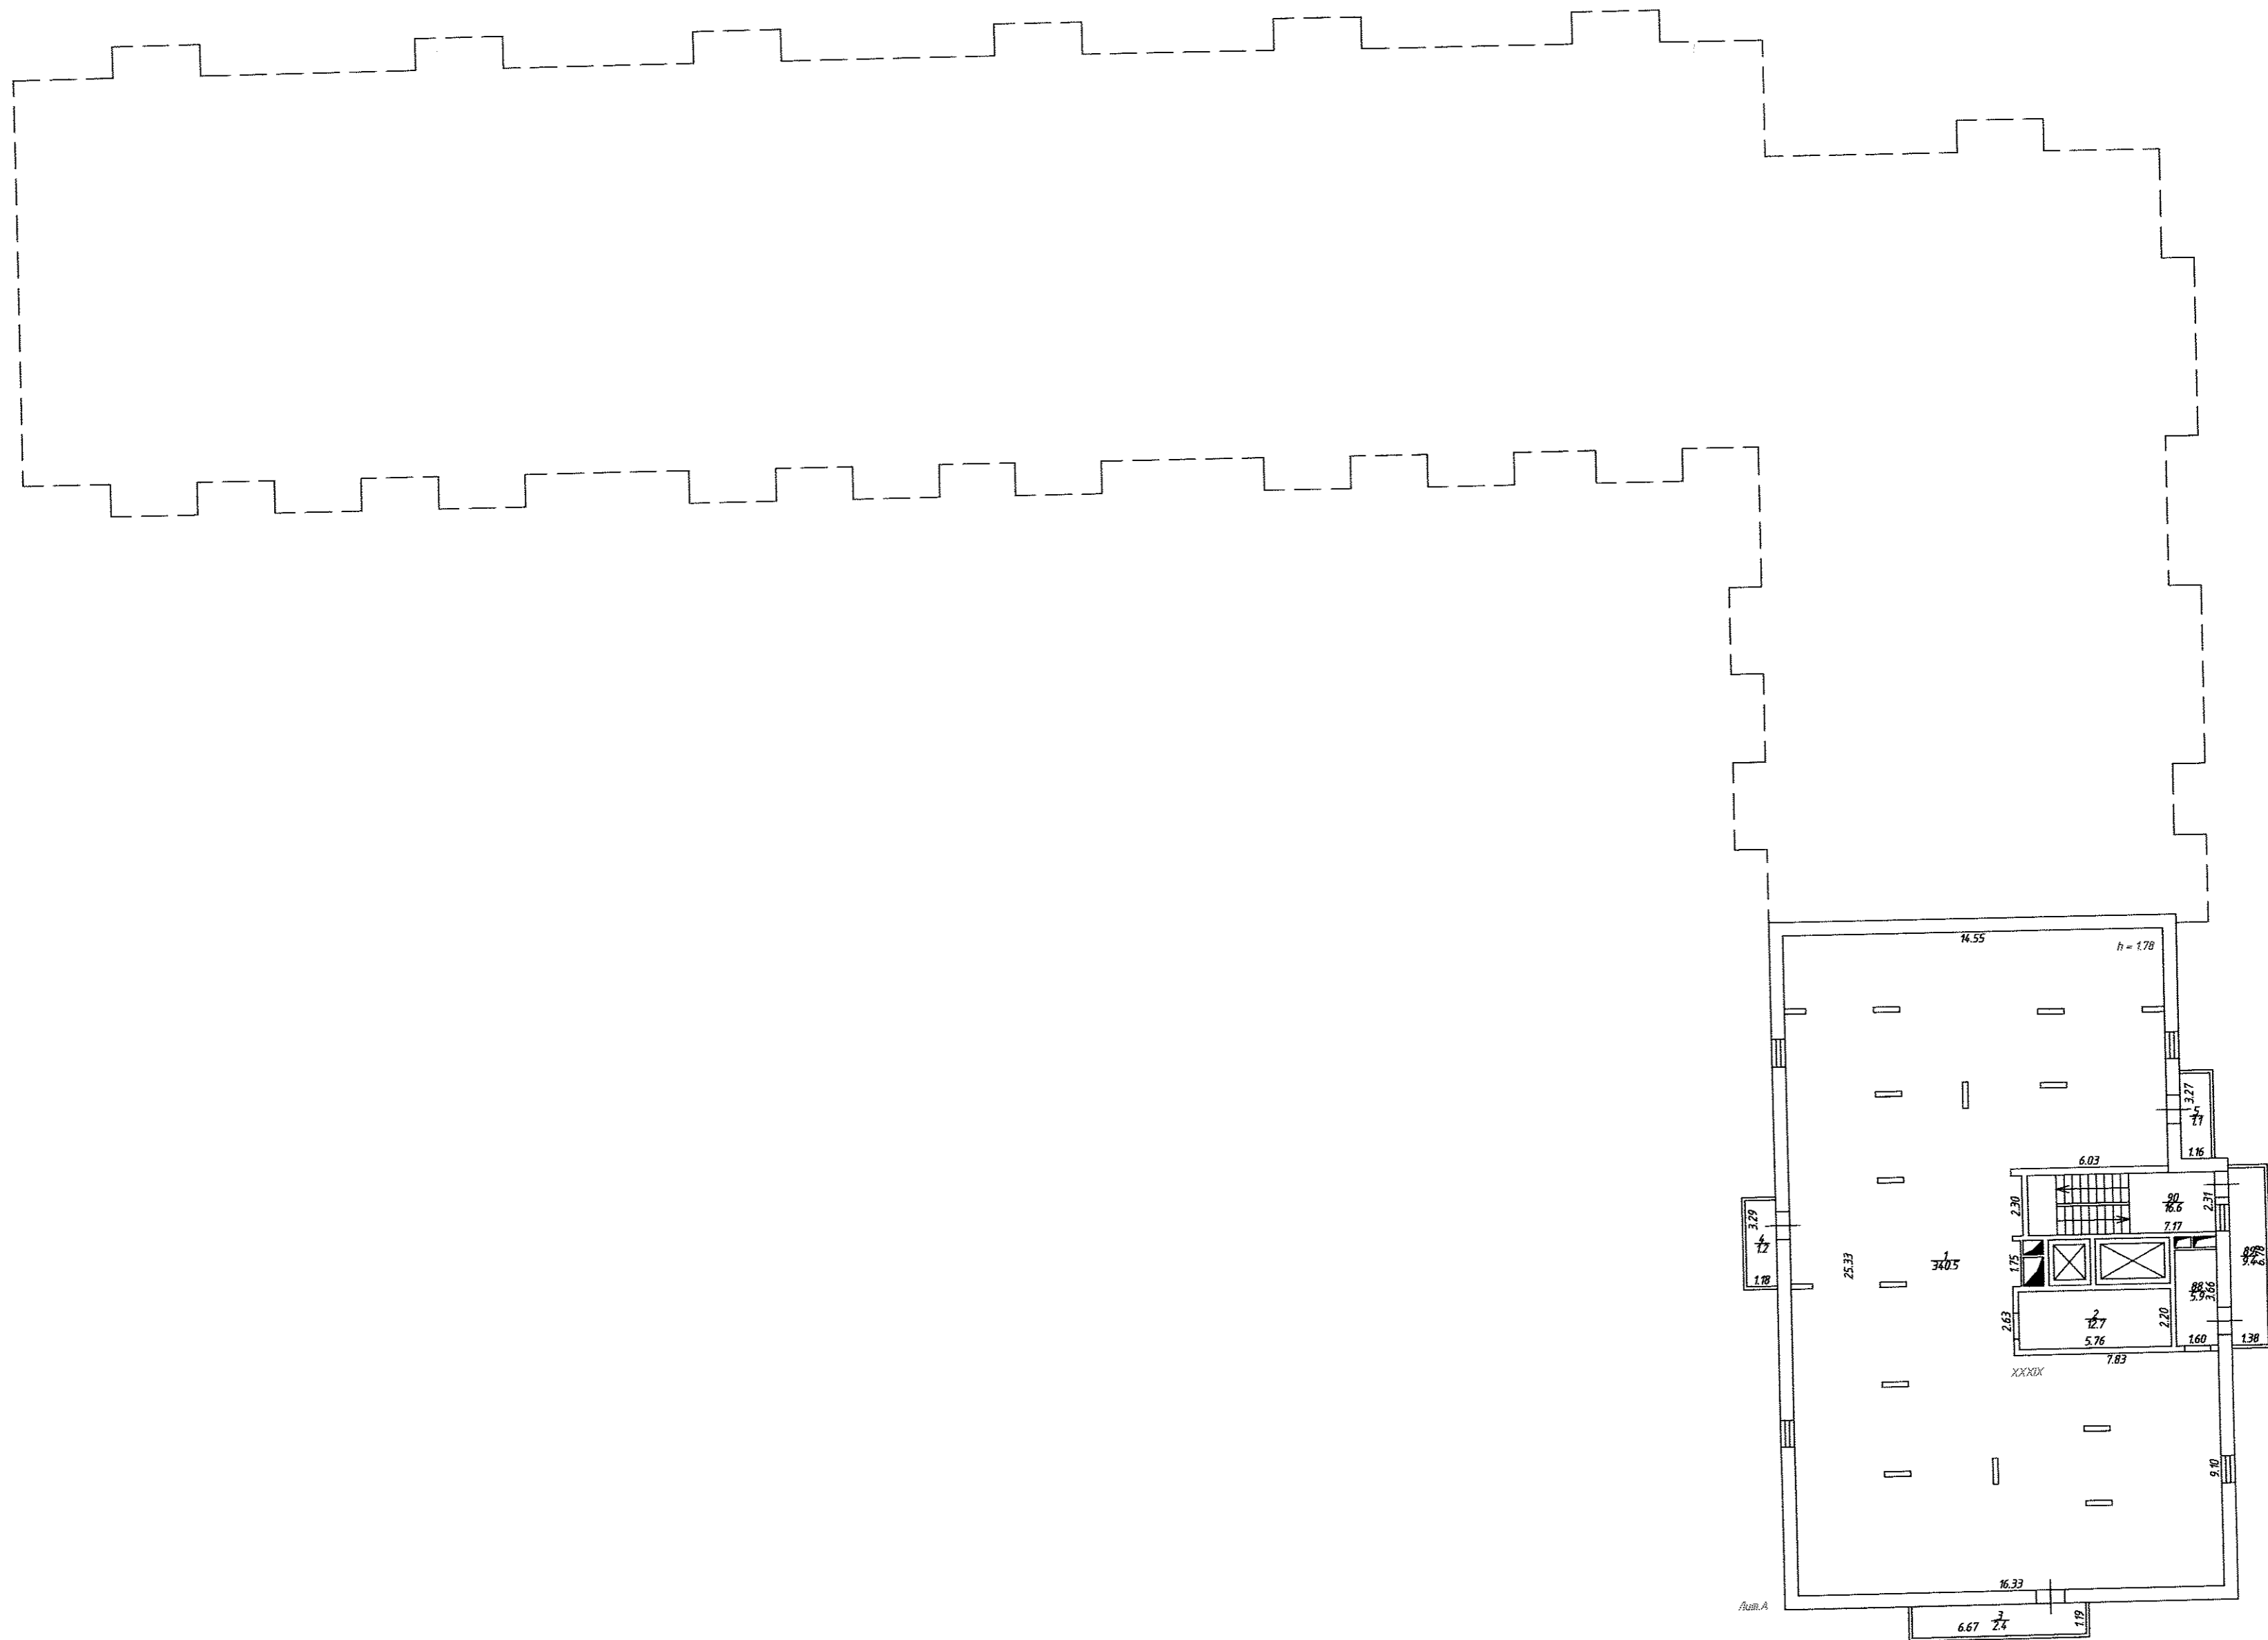

Наименование ОТИ Раменский филиал ГУП МО "МОБТИ"		
Полтажный план технической этажа объекта капитального строительства Жилого дома со встроенно-пристроенными помещениями офисов: здание пятисекционного 15-17 этажном		
Дата обследования	13.12.2016	Адрес (местоположение) объекта: Московская область, г.Раменское, Донинское шоссе, микрорайон №10
Исполнитель	Кадеркаева Е.Н. Семкина Н.В. Лаврищева Ю.Г. Селина С.В.	
Руководитель (экспертно-техническое лицо)	Елисеева Н.Н.	Масштаб 1:20

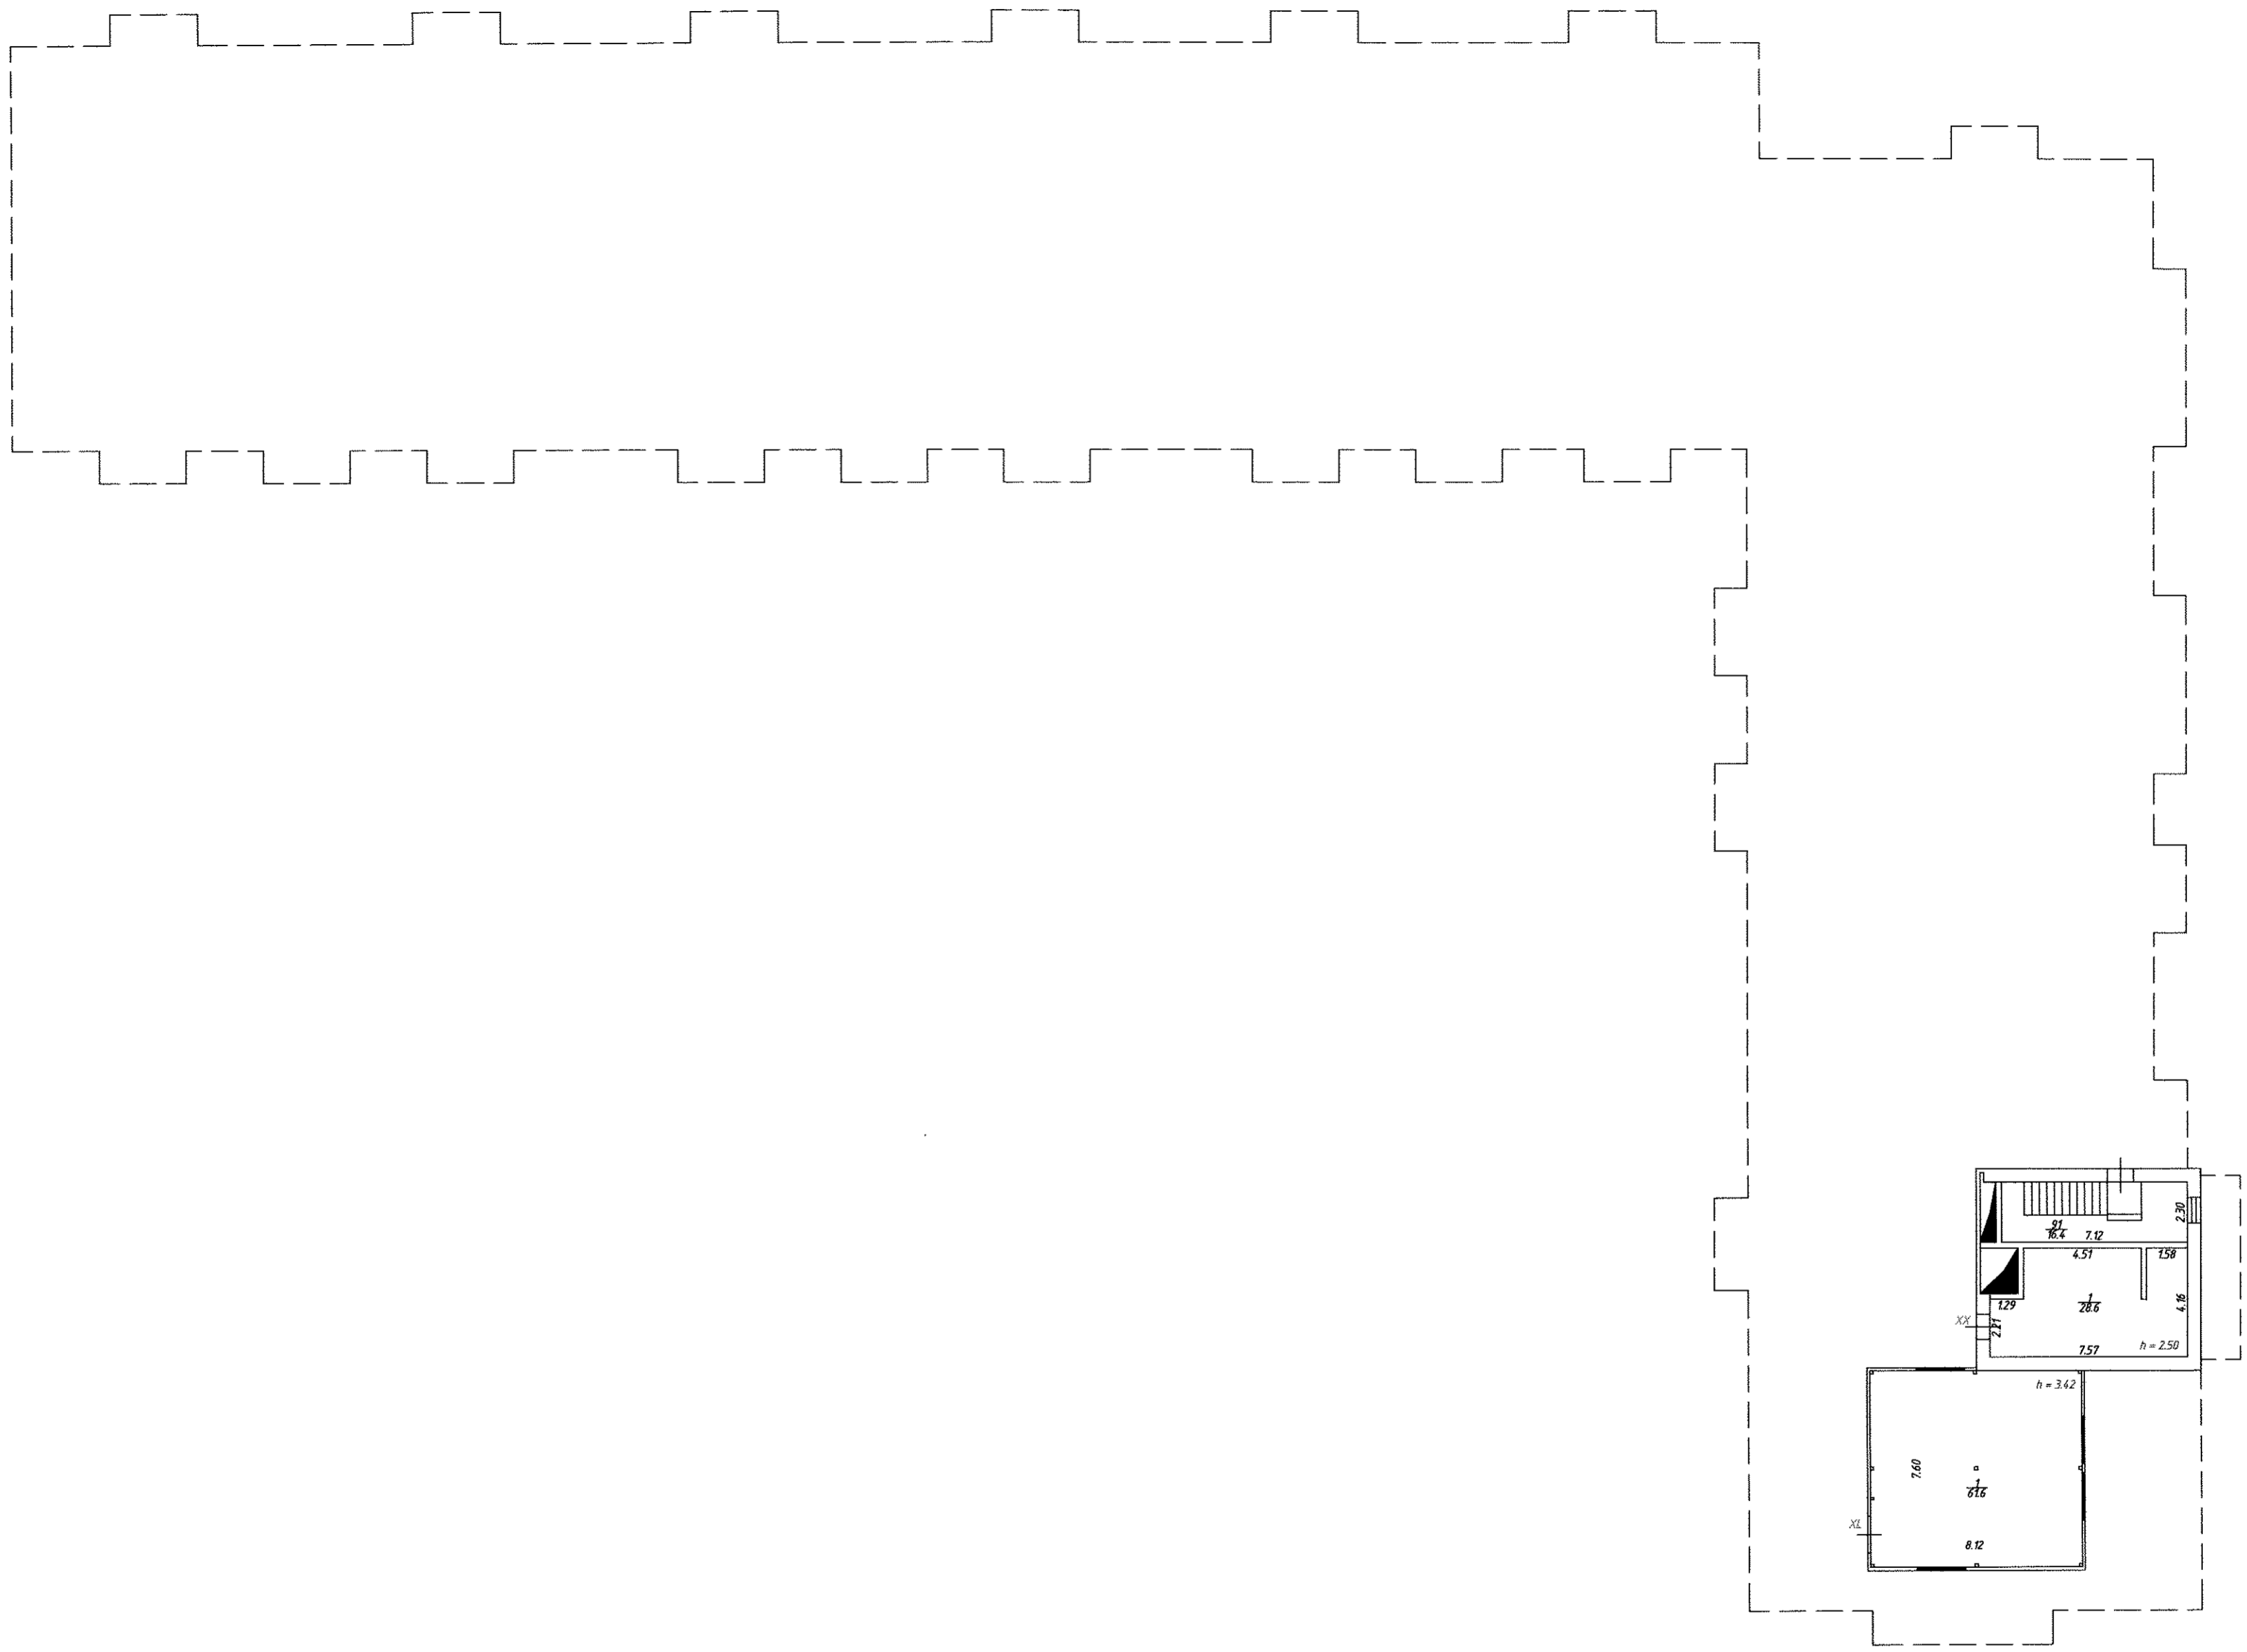

Наименование ОТИ Раменский филиал ГУП МО "МОБТИ"			
Поэтажный план машинного помещения лифтов объекта капитального строительства Жилого дома со встроенно-пристроенными помещениями офисов: здание пятиэтажное 15-17 этажное			
Дата обследования	13.12.2016	Адрес (местоположение) объекта: Московская область, г.Раменское, Донинское шоссе, микрорайон №10	
Исполнитель	ФИО Кадеркаева Е.Н. Семкина Н.В. Ладрищева Ю.Г. Селина С.В.	Подпись <i>Е.Н. Кадеркаева</i> <i>Н.В. Семкина</i> <i>Ю.Г. Ладрищева</i> <i>С.В. Селина</i>	Масштаб 1:200
Руководитель (уполномоченное лицо)	Елисеева Н.Н.	<i>Н.Н. Елисеева</i>	

Экспликация к поэтажному плану здания (строения),

Адрес (местоположение) здания:

Московская область, г.Раменское, Донинское шоссе, микрорайон №10

Литера	Этаж	Номер помещения	Номер по плану	Назначение помещений жилая, комната, кухня и т.п.	Формула подсчета площади частей помещения	Площадь всех частей здания (комнат и помещений вспомогательного использования)	в том числе				Высота	Площадь помещений общего пользования	Самовольно перестроенная или переоборудованная площадь
							Общая площадь жилых помещений	из нее		Площадь помещений вспомогательного использования с коэф.			
								жилая	подсобная				
1	2	3	4	5	6	7	8	9	10	11	12	13	14
A	1	335	1	холл	$0.87*4.46+(2.63+4.13)/2*0.97+0.05*0.41$	7,2	7,2		7,2		2,72		
A			2	кухня	$2.91*3.10-0.12*0.58$	9,0	9,0		9,0				
A			3	жилая	$3.52*3.06+(3.29+2.32)/2*1.47$	14,9	14,9	14,9					
A			4	санузел	$1.79*2.25$	4,0	4,0		4,0				
Итого по пом. № 335 (квартира)						35,1	35,1	14,9	20,2				
A	2	336	1	холл	$1.60*3.15+1.09*2.10$	7,3	7,3		7,3		2,80		
A			2	кухня	$3.06*4.99-0.53*2.02$	14,2	14,2		14,2				
A			3	жилая	$3.24*5.02-0.13*1.0$	16,1	16,1	16,1					
A			4	санузел	$1.72*1.12$	1,9	1,9		1,9				
A			5	ванная	$1.72*2.04$	3,5	3,5		3,5				
A			6	жилая	$2.88*5.59$	16,1	16,1	16,1					
Итого по пом. № 336 (квартира)						59,1	59,1	32,2	26,9				
A	2	337	1	холл	$1.39*2.64$	3,7	3,7		3,7		2,80		
A			2	санузел	$1.60*2.06$	3,3	3,3		3,3				
A			3	жилая	$3.06*4.98$	15,2	15,2	15,2					
A			4	кухня	$1.72*3.34$	5,7	5,7		5,7				
Итого по пом. № 337 (квартира)						27,9	27,9	15,2	12,7				
A	2	338	1	холл	$4.45*0.88+(4.15+2.64)/2*0.96+0.40*0.10$	7,2	7,2		7,2		2,80		
A			2	кухня	$2.90*3.12-0.12*0.57$	9,0	9,0		9,0				
A			3	жилая	$3.09*3.54+(3.32+2.33)/2*1.44$	15,0	15,0	15,0					
A			4	санузел	$2.25*1.80$	4,1	4,1		4,1				
Итого по пом. № 338 (квартира)						35,3	35,3	15,0	20,3				
A	2	339	1	холл	$3*3.56-1.81*2.56-2.70*0.06$	5,9	5,9		5,9		2,80		
A			2	санузел	$1.71*2.01$	3,4	3,4		3,4				
A			3	жилая	$2.99*3.98-0.10*0.79$	11,8	11,8	11,8					
A			4	жилая	$3.0*5.21$	15,6	15,6	15,6					
A			5	кухня	$2.52*2.43+0.27*0.46$	6,2	6,2		6,2				
Итого по пом. № 339 (квартира)						42,9	42,9	27,4	15,5				
A	2	340	1	холл	$4.58*1.48+1.0*2.25$	9,0	9,0		9,0		2,80		
A			2	жилая	$2.81*5.59$	15,7	15,7	15,7					
A			3	ванная	$1.73*2.05$	3,5	3,5		3,5				
A			4	санузел	$1.73*1.15$	2,0	2,0		2,0				
A			5	жилая	$3.18*4.98-0.12*1.0$	15,7	15,7	15,7					
A			6	кухня	$3.12*4.99-2.06*0.43$	14,7	14,7		14,7				
Итого по пом. № 340 (квартира)						60,6	60,6	31,4	29,2				
A	3	341	1	холл	$3.16*1.60+1.09*2.10$	7,3	7,3		7,3		2,80		
A			2	кухня	$3.09*4.99-2.04*0.57$	14,3	14,3		14,3				
A			3	жилая	$3.27*5.02-0.18*1.0$	16,2	16,2	16,2					
A			4	санузел	$1.71*1.13$	1,9	1,9		1,9				
A			5	ванная	$1.73*2.05$	3,5	3,5		3,5				
A			6	жилая	$2.89*5.59$	16,2	16,2	16,2					
A			7	балкон	$3.29*1.18-0.4*0.13$	1,1				1,1			
Итого по пом. № 341 (квартира)						60,5	59,4	32,4	27,0	1,1			
A	3	342	1	холл	$1.37*2.64$	3,6	3,6		3,6		2,80		
A			2	санузел	$1.61*2.08$	3,3	3,3		3,3				
A			3	жилая	$3.06*4.97$	15,2	15,2	15,2					
A			4	кухня	$1.81*3.33$	6,0	6,0		6,0				
A			5	балкон	$3.27*1.19$	1,2				1,2			
Итого по пом. № 342 (квартира)						29,3	28,1	15,2	12,9	1,2			
A	3	343	1	холл	$0.88*4.+(2.65+4.07)/2*0.97+0.42*0.08$	6,8	6,8		6,8		2,80		
A			2	кухня	$2.92*3.11-0.57*0.11$	9,0	9,0		9,0				
A			3	жилая	$3.09*3.54+(3.31+2.33)/2*1.42$	14,9	14,9	14,9					

1	2	3	4	5	6	7	8	9	10	11	12	13	14
A	3	343	4	санузел	2.24*1.82	4,1	4,1		4,1		2,80		
A			5	балкон	3.27*1.18	1,2				1,2			
Итого по пом. № 343 (квартира)					36,0	34,8	14,9	19,9	1,2				
A	3	344	1	холл	3.02*3.52-1.82*2.56-2.73*0.06	5,8	5,8		5,8		2,80		
A			2	санузел	1.73*2.02	3,5	3,5		3,5				
A			3	жилая	3.01*4.10-0.91*0.12	12,2	12,2	12,2					
A			4	жилая	2.99*5.20	15,5	15,5	15,5					
A			5	кухня	2.50*2.43+0.48*0.21	6,2	6,2		6,2				
A			6	балкон	3.27*1.19	1,2				1,2			
Итого по пом. № 344 (квартира)					44,4	43,2	27,7	15,5	1,2				
A	3	345	1	холл	4.60*1.50+1.02*2.23	9,2	9,2		9,2		2,80		
A			2	жилая	2.80*5.62	15,7	15,7	15,7					
A			3	ванная	1.72*2.04	3,5	3,5		3,5				
A			4	санузел	1.74*1.14	2,0	2,0		2,0				
A			5	жилая	3.20*5.0-0.10*1.01	15,9	15,9	15,9					
A			6	кухня	3.09*5.01-2.05*0.52	14,4	14,4		14,4				
A			7	балкон	3.28*1.20-0.44*0.13	1,2				1,2			
Итого по пом. № 345 (квартира)					61,9	60,7	31,6	29,1	1,2				
A	4	346	1	холл	3.15*1.61+1.08*2.09	7,3	7,3		7,3		2,80		
A			2	кухня	3.11*4.98-2.04*0.52	14,4	14,4		14,4				
A			3	жилая	3.27*5.01-0.1*1.02	16,3	16,3	16,3					
A			4	санузел	1.72*1.12	1,9	1,9		1,9				
A			5	ванная	1.71*2.05	3,5	3,5		3,5				
A			6	жилая	2.86*5.61	16,0	16,0	16,0					
A			7	балкон	3.27*1.19-0.40*0.13	1,1				1,1			
Итого по пом. № 346 (квартира)					60,5	59,4	32,3	27,1	1,1				
A	4	347	1	холл	1.41*2.65	3,7	3,7		3,7		2,80		
A			2	санузел	1.62*2.07	3,4	3,4		3,4				
A			3	жилая	3.10*4.98	15,4	15,4	15,4					
A			4	кухня	1.81*3.34	6,0	6,0		6,0				
A			5	балкон	3.27*1.18	1,2				1,2			
Итого по пом. № 347 (квартира)					29,7	28,5	15,4	13,1	1,2				
A	4	348	1	холл	0.88*4.43+(4.08+2.61)/2*0.96+0.07*0.38	7,1	7,1		7,1		2,80		
A			2	кухня	2.90*3.12-0.10*0.58	9,0	9,0		9,0				
A			3	жилая	3.09*3.54+(3.31+2.32)/2*1.49	15,1	15,1	15,1					
A			4	санузел	2.25*1.77	4,0	4,0		4,0				
A			5	балкон	3.27*1.18	1,2				1,2			
Итого по пом. № 348 (квартира)					36,4	35,2	15,1	20,1	1,2				
A	4	349	1	холл	2.98*3.50-1.82*2.54-2.70*0.07	5,6	5,6		5,6		2,80		
A			2	санузел	1.73*2.0	3,5	3,5		3,5				
A			3	жилая	3.0*4.11-0.12*0.92	12,2	12,2	12,2					
A			4	жилая	3.02*5.23	15,8	15,8	15,8					
A			5	кухня	2.54*2.42+0.45*0.28	6,3	6,3		6,3				
A			6	балкон	3.27*1.18	1,2				1,2			
Итого по пом. № 349 (квартира)					44,6	43,4	28,0	15,4	1,2				
A	4	350	1	холл	4.58*1.51+0.99*2.18	9,1	9,1		9,1		2,80		
A			2	жилая	2.79*5.60	15,6	15,6	15,6					
A			3	ванная	1.74*2.04	3,5	3,5		3,5				
A			4	санузел	1.73*1.13	2,0	2,0		2,0				
A			5	жилая	3.19*5.02-0.11*1.01	15,9	15,9	15,9					
A			6	кухня	3.07*5.01-2.05*0.50	14,4	14,4		14,4				
A			7	балкон	3.27*1.19-0.40*0.13	1,1				1,1			
Итого по пом. № 350 (квартира)					61,6	60,5	31,5	29,0	1,1				
A	5	351	1	холл	3.15*1.60+1.06*2.10	7,3	7,3		7,3		2,80		
A			2	кухня	3.11*5.0-2.05*0.50	14,5	14,5		14,5				
A			3	жилая	3.27*5.02-0.13*1.01	16,3	16,3	16,3					
A			4	санузел	1.71*1.11	1,9	1,9		1,9				
A			5	ванная	1.72*2.06	3,5	3,5		3,5				
A			6	жилая	2.85*5.58	15,9	15,9	15,9					
A			7	балкон	3.35*1.23-0.45*0.13	1,2				1,2			
Итого по пом. № 351 (квартира)					60,6	59,4	32,2	27,2	1,2				
A	5	352	1	холл	1.40*2.65	3,7	3,7		3,7		2,80		
A			2	санузел	1.63*2.07	3,4	3,4		3,4				
A			3	жилая	3.09*4.96	15,3	15,3	15,3					
A			4	кухня	1.82*3.36	6,1	6,1		6,1				
A			5	балкон	3.31*1.23	1,2				1,2			
Итого по пом. № 352 (квартира)					29,7	28,5	15,3	13,2	1,2				
A	5	353	1	холл	0.88*4.47+(2.63+4.13)/2*1.01+0.06*0.4	7,4	7,4		7,4		2,80		
A			2	кухня	2.90*3.09-0.12*0.57	8,9	8,9		8,9				

1	2	3	4	5	6	7	8	9	10	11	12	13	14
A	5	353	3	жилая	3.08*3.53+(3.30+2.29) /2*1.40	14,8	14,8	14,8			2,80		
A			4	санузел	2.22*1.82	4,0	4,0		4,0				
A			5	балкон	3.32*1.24	1,2				1,2			
				Итого по пом. № 353 (квартира)		36,3	35,1	14,8	20,3	1,2			
A	5	354	1	холл	2.99*3.58-1.83*2.60- 0.31*0.06	5,9	5,9		5,9		2,80		
A			2	санузел	1.74*2.02	3,5	3,5		3,5				
A			3	жилая	3.02*4.07-0.11*0.86	12,2	12,2	12,2					
A			4	жилая	3.0*5.18	15,5	15,5	15,5					
A			5	кухня	2.52*2.44	6,1	6,1		6,1				
A			6	балкон	3.32*1.24	1,2				1,2			
				Итого по пом. № 354 (квартира)		44,4	43,2	27,7	15,5	1,2			
A	5	355	1	холл	4.56*1.50+0.95*2.23	9,0	9,0		9,0		2,80		
A			2	жилая	2.81*5.54	15,6	15,6	15,6					
A			3	ванная	1.75*2.05	3,6	3,6		3,6				
A			4	санузел	1.76*1.13	2,0	2,0		2,0				
A			5	жилая	3.20*5.01-0.10*1.01	15,9	15,9	15,9					
A			6	кухня	3.10*4.99-2.03*0.53	14,4	14,4		14,4				
A			7	балкон	3.36*1.21-0.43*0.13	1,2				1,2			
				Итого по пом. № 355 (квартира)		61,7	60,5	31,5	29,0	1,2			
A	6	356	1	холл	3.14*1.53+1.05*2.19	7,1	7,1		7,1		2,80		
A			2	кухня	3.11*5.0-2.04*0.62	14,3	14,3		14,3				
A			3	жилая	3.25*5.0-0.12*1.02	16,1	16,1	16,1					
A			4	санузел	1.73*1.13	2,0	2,0		2,0				
A			5	ванная	1.72*2.04	3,5	3,5		3,5				
A			6	жилая	2.85*5.61	16,0	16,0	16,0					
A			7	балкон	3.25*1.18-0.40*0.13	1,1				1,1			
				Итого по пом. № 356 (квартира)		60,1	59,0	32,1	26,9	1,1			
A	6	357	1	холл	1.40*2.63	3,7	3,7		3,7		2,80		
A			2	санузел	1.62*2.07	3,4	3,4		3,4				
A			3	жилая	3.08*4.96	15,3	15,3	15,3					
A			4	кухня	1.81*3.37	6,1	6,1		6,1				
A			5	балкон	3.26*1.18	1,1				1,1			
				Итого по пом. № 357 (квартира)		29,6	28,5	15,3	13,2	1,1			
A	6	358	1	холл	0.87*4.50+(2.61+4.09) /2*1.0+0.06*0.44	7,3	7,3		7,3		2,80		
A			2	кухня	2.90*3.06-0.12*0.52	8,8	8,8		8,8				
A			3	жилая	3.09*3.57+(3.31+2.31) /2*1.43	15,0	15,0	15,0					
A			4	санузел	2.23*1.79	4,0	4,0		4,0				
A			5	балкон	3.26*1.17	1,1				1,1			
				Итого по пом. № 358 (квартира)		36,2	35,1	15,0	20,1	1,1			
A	6	359	1	холл	3.03*3.50-1.83*2.58- 2.70*0.06	5,7	5,7		5,7		2,80		
A			2	санузел	1.73*2.01	3,5	3,5		3,5				
A			3	жилая	2.99*4.10-0.18*0.9	12,1	12,1	12,1					
A			4	жилая	3.01*5.18	15,6	15,6	15,6					
A			5	кухня	2.48*2.43	6,0	6,0		6,0				
A			6	балкон	3.27*1.18	1,2				1,2			
				Итого по пом. № 359 (квартира)		44,1	42,9	27,7	15,2	1,2			
A	6	360	1	холл	4.58*1.48+0.97*2.19	8,9	8,9		8,9		2,80		
A			2	жилая	2.81*5.62	15,8	15,8	15,8					
A			3	ванная	1.74*2.03	3,5	3,5		3,5				
A			4	санузел	1.74*1.09	1,9	1,9		1,9				
A			5	жилая	3.17*5.03-0.09*0.99	15,9	15,9	15,9					
A			6	кухня	3.08*5.02-2.05*0.49	14,5	14,5		14,5				
A			7	балкон	3.26*1.18-0.41*0.13	1,1				1,1			
				Итого по пом. № 360 (квартира)		61,6	60,5	31,7	28,8	1,1			
A	7	361	1	холл	3.16*1.56+1.04*2.23	7,2	7,2		7,2		2,80		
A			2	кухня	3.09*5.04-2.01*0.56	14,4	14,4		14,4				
A			3	жилая	3.25*5.02-0.12*1.0	16,2	16,2	16,2					
A			4	санузел	1.71*1.14	1,9	1,9		1,9				
A			5	ванная	1.75*2.07	3,6	3,6		3,6				
A			6	жилая	2.86*5.50	15,7	15,7	15,7					
A			7	балкон	3.25*1.18-0.40*0.13	1,1				1,1			
				Итого по пом. № 361 (квартира)		60,1	59,0	31,9	27,1	1,1			
A	7	362	1	холл	1.37*2.63	3,6	3,6		3,6		2,80		
A			2	санузел	1.63*2.06	3,4	3,4		3,4				
A			3	жилая	3.11*4.98	15,5	15,5	15,5					
A			4	кухня	1.82*3.34	6,1	6,1		6,1				
A			5	балкон	3.26*1.18	1,1				1,1			
				Итого по пом. № 362 (квартира)		29,7	28,6	15,5	13,1	1,1			

1	2	3	4	5	6	7	8	9	10	11	12	13	14
A	7	363	1	холл	0,87*4,44+(4,11+2,63) /2*1,01+0,07*0,41	7,3	7,3		7,3		2,80		
A			2	кухня	2,78*3,09	8,6	8,6		8,6				
A			3	жилая	3,24*3,52-0,15*1,01+ (3,31+2,31)/2*1,48	15,4	15,4	15,4					
A			4	санузел	2,23*1,83	4,1	4,1		4,1				
A			5	балкон	3,26*1,17	1,1				1,1			
				Итого по пом.	№ 363 (квартира)	36,5	35,4	15,4	20,0	1,1			
A	7	364	1	холл	3,0*3,55-1,82*2,60- 2,70*0,09	5,7	5,7		5,7		2,80		
A			2	санузел	1,73*2,04	3,5	3,5		3,5				
A			3	жилая	2,88*4,06	11,7	11,7	11,7					
A			4	жилая	3,13*5,20-0,12*1,01	16,2	16,2	16,2					
A			5	кухня	2,52*2,42	6,1	6,1		6,1				
A			6	балкон	3,27*1,18	1,2				1,2			
				Итого по пом.	№ 364 (квартира)	44,4	43,2	27,9	15,3	1,2			
A	7	365	1	холл	4,60*1,47+1,0*2,26	9,0	9,0		9,0		2,80		
A			2	жилая	2,80*5,62	15,7	15,7	15,7					
A			3	ванная	1,71*2,06	3,5	3,5		3,5				
A			4	санузел	1,71*1,10	1,9	1,9		1,9				
A			5	жилая	3,20*5,02-0,12*1,0	15,9	15,9	15,9					
A			6	кухня	3,10*5,01-2,06*0,50	14,5	14,5		14,5				
A			7	балкон	3,26*1,18-0,41*0,13	1,1				1,1			
				Итого по пом.	№ 365 (квартира)	61,6	60,5	31,6	28,9	1,1			
A	8	366	1	холл	3,17*1,61+1,07*2,10	7,4	7,4		7,4		2,80		
A			2	кухня	3,11*4,98-2,01*0,51	14,5	14,5		14,5				
A			3	жилая	3,25*5,0-0,11*1,0	16,1	16,1	16,1					
A			4	санузел	1,71*1,13	1,9	1,9		1,9				
A			5	ванная	1,72*2,04	3,5	3,5		3,5				
A			6	жилая	2,86*5,62	16,1	16,1	16,1					
A			7	балкон	3,35*1,23-0,45*0,13	1,2				1,2			
				Итого по пом.	№ 366 (квартира)	60,7	59,5	32,2	27,3	1,2			
A	8	367	1	холл	1,41*2,64	3,7	3,7		3,7		2,80		
A			2	санузел	1,62*2,07	3,4	3,4		3,4				
A			3	жилая	3,11*4,97	15,5	15,5	15,5					
A			4	кухня	1,81*3,35	6,1	6,1		6,1				
A			5	балкон	3,31*1,23	1,2				1,2			
				Итого по пом.	№ 367 (квартира)	29,9	28,7	15,5	13,2	1,2			
A	8	368	1	холл	0,85*4,46+(4,10+2,64) /2*1,02+0,07*0,44	7,3	7,3		7,3		2,80		
A			2	кухня	2,89*3,07-0,12*0,55	8,8	8,8		8,8				
A			3	жилая	3,08*3,53+(3,30+2,32) /2*1,45	14,9	14,9	14,9					
A			4	санузел	2,25*1,82	4,1	4,1		4,1				
A			5	балкон	3,32*1,24	1,2				1,2			
				Итого по пом.	№ 368 (квартира)	36,3	35,1	14,9	20,2	1,2			
A	8	369	1	холл	3,01*3,52-1,81*2,55- 2,71*0,05	5,8	5,8		5,8		2,80		
A			2	санузел	1,73*2,0	3,5	3,5		3,5				
A			3	жилая	3,01*4,10-0,14*0,93	12,2	12,2	12,2					
A			4	жилая	3,01*5,21	15,7	15,7	15,7					
A			5	кухня	2,52*2,42	6,1	6,1		6,1				
A			6	балкон	3,32*1,24	1,2				1,2			
				Итого по пом.	№ 369 (квартира)	44,5	43,3	27,9	15,4	1,2			
A	8	370	1	холл	4,56*1,49+0,99*2,21	9,0	9,0		9,0		2,80		
A			2	жилая	2,81*5,61	15,8	15,8	15,8					
A			3	ванная	1,73*2,04	3,5	3,5		3,5				
A			4	санузел	1,73*1,11	1,9	1,9		1,9				
A			5	жилая	3,19*5,01-0,11*1,01	15,9	15,9	15,9					
A			6	кухня	3,12*5,01-2,06*0,49	14,6	14,6		14,6				
A			7	балкон	3,36*1,21-0,43*0,13	1,2				1,2			
				Итого по пом.	№ 370 (квартира)	61,9	60,7	31,7	29,0	1,2			
A	9	371	1	холл	3,16*1,63+1,06*2,08	7,4	7,4		7,4		2,80		
A			2	кухня	3,09*4,97-2,02*0,54	14,3	14,3		14,3				
A			3	жилая	3,27*5,0-0,10*1,02	16,2	16,2	16,2					
A			4	санузел	1,72*1,13	1,9	1,9		1,9				
A			5	ванная	1,73*2,05	3,5	3,5		3,5				
A			6	жилая	2,89*5,60	16,2	16,2	16,2					
A			7	балкон	3,35*1,23-0,45*0,13	1,2				1,2			
				Итого по пом.	№ 371 (квартира)	60,7	59,5	32,4	27,1	1,2			
A	9	372	1	холл	1,39*2,64	3,7	3,7		3,7		2,80		
A			2	санузел	1,62*2,08	3,4	3,4		3,4				
A			3	жилая	3,09*4,99	15,4	15,4	15,4					
A			4	кухня	1,82*3,37	6,1	6,1		6,1				

1	2	3	4	5	6	7	8	9	10	11	12	13	14
A	9	372	5	балкон	3.31*1.23	1,2				1,2	2,80		
				Итого по пом. № 372 (квартира)		29,8	28,6	15,4	13,2	1,2			
A	9	373	1	холл	0.88*4.46+(4.11+2.63) /2*0.98+0.06*0.39	7,3	7,3		7,3		2,80		
A			2	кухня	2.91*3.10-0.13*0.57	8,9	8,9		8,9				
A			3	жилая	3.09*3.55+(3.77+2.32) /2*1.45	15,4	15,4	15,4					
A			4	санузел	2.24*1.81	4,1	4,1		4,1				
A			5	балкон	3.32*1.24	1,2				1,2			
				Итого по пом. № 373 (квартира)		36,9	35,7	15,4	20,3	1,2			
A	9	374	1	холл	3.0*3.53-1.82*2.56- 2.74*0.06	5,8	5,8		5,8		2,80		
A			2	санузел	1.74*2.02	3,5	3,5		3,5				
A			3	жилая	2.99*4.10-0.10*0.92	12,2	12,2	12,2					
A			4	жилая	3.01*5.16	15,5	15,5	15,5					
A			5	кухня	2.53*2.42+0.28*0.45	6,2	6,2		6,2				
A			6	балкон	3.32*1.24	1,2				1,2			
				Итого по пом. № 374 (квартира)		44,4	43,2	27,7	15,5	1,2			
A	9	375	1	холл	4.53*1.47+0.97*2.22	8,8	8,8		8,8		2,80		
A			2	жилая	2.81*5.58	15,7	15,7	15,7					
A			3	ванная	1.73*2.04	3,5	3,5		3,5				
A			4	санузел	1.74*1.12	1,9	1,9		1,9				
A			5	жилая	3.19*5.02-0.11*1.0	15,9	15,9	15,9					
A			6	кухня	3.13*5.02-2.07*0.51	14,7	14,7		14,7				
A			7	балкон	3.36*1.21-0.431*0.13	1,2				1,2			
				Итого по пом. № 375 (квартира)		61,7	60,5	31,6	28,9	1,2			
A	10	376	1	холл	3.15*1.61+1.06*2.08	7,3	7,3		7,3		2,80		
A			2	кухня	3.10*4.99-2.04*0.55	14,3	14,3		14,3				
A			3	жилая	3.26*5.01-0.13*1.0	16,2	16,2	16,2					
A			4	санузел	1.72*1.12	1,9	1,9		1,9				
A			5	ванная	1.71*2.04	3,5	3,5		3,5				
A			6	жилая	2.85*5.59	15,9	15,9	15,9					
A			7	балкон	3.35*1.23-0.45*0.13	1,2				1,2			
				Итого по пом. № 376 (квартира)		60,3	59,1	32,1	27,0	1,2			
A	10	377	1	холл	1.39*2.64	3,7	3,7		3,7		2,80		
A			2	санузел	1.63*2.07	3,4	3,4		3,4				
A			3	жилая	3.09*4.98	15,4	15,4	15,4					
A			4	кухня	1.82*3.33	6,1	6,1		6,1				
A			5	балкон	3.31*1.23	1,2				1,2			
				Итого по пом. № 377 (квартира)		29,8	28,6	15,4	13,2	1,2			
A	10	378	1	холл	0.86*4.43+(2.62+4.10) /2*0.99+0.07*0.43	7,2	7,2		7,2		2,80		
A			2	кухня	2.89*3.09-0.12*0.58	8,9	8,9		8,9				
A			3	жилая	3.08*3.52+(3.30+2.32) /2*1.48	15,0	15,0	15,0					
A			4	санузел	2.24*1.80	4,0	4,0		4,0				
A			5	балкон	3.32*1.24	1,2				1,2			
				Итого по пом. № 378 (квартира)		36,3	35,1	15,0	20,1	1,2			
A	10	379	1	холл	3.0*3.50-2.55*1.81- 2.71*0.04	5,8	5,8		5,8		2,80		
A			2	санузел	1.73*1.99	3,4	3,4		3,4				
A			3	жилая	3.01*4.12-0.18*0.93	12,2	12,2	12,2					
A			4	жилая	3.0*5.21	15,6	15,6	15,6					
A			5	кухня	2.54*2.42+0.45*0.26	6,3	6,3		6,3				
A			6	балкон	3.32*1.24	1,2				1,2			
				Итого по пом. № 379 (квартира)		44,5	43,3	27,8	15,5	1,2			
A	10	380	1	холл	4.56*1.49+0.98*2.22	9,0	9,0		9,0		2,80		
A			2	жилая	2.81*5.57	15,7	15,7	15,7					
A			3	ванная	1.73*2.05	3,5	3,5		3,5				
A			4	санузел	1.74*1.05	1,8	1,8		1,8				
A			5	жилая	3.21*5.01-0.11*0.99	16,0	16,0	16,0					
A			6	кухня	3.09*5.02-2.07*0.48	14,5	14,5		14,5				
A			7	балкон	3.36*1.21-0.43*0.13	1,2				1,2			
				Итого по пом. № 380 (квартира)		61,7	60,5	31,7	28,8	1,2			
A	11	381	1	холл	3.15*1.60+1.08*2.11	7,3	7,3		7,3		2,80		
A			2	кухня	3.07*5.0-2.06*0.54	14,2	14,2		14,2				
A			3	жилая	3.28*5.01-0.12*1.0	16,3	16,3	16,3					
A			4	санузел	1.73*1.13	2,0	2,0		2,0				
A			5	ванная	1.71*2.04	3,5	3,5		3,5				
A			6	жилая	2.87*5.59	16,0	16,0	16,0					
A			7	балкон	3.29*1.18-0.44*0.13	1,1				1,1			
				Итого по пом. № 381 (квартира)		60,4	59,3	32,3	27,0	1,1			
A	11	382	1	холл	1.40*2.64	3,7	3,7		3,7		2,80		
A			2	санузел	1.62*2.07	3,4	3,4		3,4				

1	2	3	4	5	6	7	8	9	10	11	12	13	14
A	11	382	3	жилая	3.10*5.00	15,5	15,5	15,5			2,80		
A			4	кухня	1.81*3.34	6,0	6,0		6,0				
A			5	балкон	3.27*1.19	1,2				1,2			
Итого по пом. № 382 (квартира)						29,8	28,6	15,5	13,1	1,2			
A	11	383	1	холл	0.87*4.46+(4.02+2.63) /2*1.0+0.06*0.41	7,2	7,2		7,2		2,80		
A			2	кухня	2.90*3.08-0.11*0.54	8,9	8,9		8,9				
A			3	жилая	3.08*3.55+(3.30+2.32) /2*1.48	15,1	15,1	15,1					
A			4	санузел	2.24*1.78	4,0	4,0		4,0				
A			5	балкон	3.27*1.18	1,2				1,2			
Итого по пом. № 383 (квартира)						36,4	35,2	15,1	20,1	1,2			
A	11	384	1	холл	2.98*3.52-1.81*2.55- 2.70*0.09	5,6	5,6		5,6		2,80		
A			2	санузел	1.72*1.98	3,4	3,4		3,4				
A			3	жилая	3.0*4.11-0.13*0.91	12,2	12,2	12,2					
A			4	жилая	3.0*5.21	15,6	15,6	15,6					
A			5	кухня	2.52*2.42+0.47*0.28	6,2	6,2		6,2				
A			6	балкон	3.27*1.19	1,2				1,2			
Итого по пом. № 384 (квартира)						44,2	43,0	27,8	15,2	1,2			
A	11	385	1	холл	4.56*1.49+0.98*2.21	9,0	9,0		9,0		2,80		
A			2	жилая	2.80*5.63	15,8	15,8	15,8					
A			3	ванная	1.74*2.05	3,6	3,6		3,6				
A			4	санузел	1.74*1.14	2,0	2,0		2,0				
A			5	жилая	3.20*5.0-0.12*0.99	15,9	15,9	15,9					
A			6	кухня	3.09*5.0-2.06*0.49	14,4	14,4		14,4				
A			7	балкон	3.28*1.20-0.44*0.13	1,2				1,2			
Итого по пом. № 385 (квартира)						61,9	60,7	31,7	29,0	1,2			
A	12	386	1	холл	3.15*1.63+1.04*2.08	7,3	7,3		7,3		2,80		
A			2	кухня	3.10*5.0-2.06*0.53	14,4	14,4		14,4				
A			3	жилая	3.25*5.02-0.12*0.99	16,2	16,2	16,2					
A			4	санузел	1.71*1.13	1,9	1,9		1,9				
A			5	ванная	1.70*2.04	3,5	3,5		3,5				
A			6	жилая	2.86*5.59	16,0	16,0	16,0					
A			7	балкон	3.29*1.18-0.44*0.13	1,1				1,1			
Итого по пом. № 386 (квартира)						60,4	59,3	32,2	27,1	1,1			
A	12	387	1	холл	1.39*2.66	3,7	3,7		3,7		2,80		
A			2	санузел	1.63*2.09	3,4	3,4		3,4				
A			3	жилая	3.08*4.93	15,2	15,2	15,2					
A			4	кухня	1.80*3.35	6,0	6,0		6,0				
A			5	балкон	3.27*1.19	1,2				1,2			
Итого по пом. № 387 (квартира)						29,5	28,3	15,2	13,1	1,2			
A	12	388	1	холл	0.87*4.45+(4.11+2.63) /2*1.0+0.05*0.41	7,3	7,3		7,3		2,80		
A			2	кухня	2.90*3.10-0.11*0.56	8,9	8,9		8,9				
A			3	жилая	3.09*3.55+(3.31+2.33) /2*1.46	15,1	15,1	15,1					
A			4	санузел	2.24*1.82	4,1	4,1		4,1				
A			5	балкон	3.27*1.19	1,2				1,2			
Итого по пом. № 388 (квартира)						36,6	35,4	15,1	20,3	1,2			
A	12	389	1	холл	3.04*3.57-1.82*2.58- 2.72*0.07	6,0	6,0		6,0		2,80		
A			2	санузел	1.75*2.03	3,6	3,6		3,6				
A			3	жилая	3.0*4.09-0.12*0.89	12,2	12,2	12,2					
A			4	жилая	2.99*5.19	15,5	15,5	15,5					
A			5	кухня	2.50*2.43	6,1	6,1		6,1				
A			6	балкон	3.27*1.19	1,2				1,2			
Итого по пом. № 389 (квартира)						44,6	43,4	27,7	15,7	1,2			
A	12	390	1	холл	4.59*1.49+0.99*2.22	9,0	9,0		9,0		2,80		
A			2	жилая	2.80*5.61	15,7	15,7	15,7					
A			3	ванная	1.72*2.04	3,5	3,5		3,5				
A			4	санузел	1.71*1.14	1,9	1,9		1,9				
A			5	жилая	3.21*4.99-0.11*1.01	15,9	15,9	15,9					
A			6	кухня	3.10*5.0-2.02*0.49	14,5	14,5		14,5				
A			7	балкон	3.28*1.20-0.44*0.13	1,2				1,2			
Итого по пом. № 390 (квартира)						61,7	60,5	31,6	28,9	1,2			
A	13	391	1	холл	3.16*1.63+1.09*2.06	7,4	7,4		7,4		2,80		
A			2	кухня	3.08*4.97-2.0*0.50	14,3	14,3		14,3				
A			3	жилая	3.24*5.0-0.09*1.03	16,1	16,1	16,1					
A			4	санузел	1.71*1.12	1,9	1,9		1,9				
A			5	ванная	1.70*2.06	3,5	3,5		3,5				
A			6	жилая	2.87*5.61	16,1	16,1	16,1					
A			7	балкон	3.35*1.23-0.45*0.13	1,2				1,2			
Итого по пом. № 391 (квартира)						60,5	59,3	32,2	27,1	1,2			

1	2	3	4	5	6	7	8	9	10	11	12	13	14
А	13	392	1	холл	1.38*2.65	3,7	3,7		3,7		2.80		
А			2	санузел	1.62*2.09	3,4	3,4		3,4				
А			3	жилая	3.07*4.95	15,2	15,2	15,2					
А			4	кухня	1.82*3.36	6,1	6,1		6,1				
А			5	балкон	3.31*1.23	1,2				1,2			
				Итого по пом. № 392 (квартира)		29,6	28,4	15,2	13,2	1,2			
А	13	393	1	холл	0.90*4.47+(4.06+2.60)/2*0.95+0.06*0.43	7,2	7,2		7,2		2.80		
А			2	кухня	2.91*3.09-0.12*0.59	8,9	8,9		8,9				
А			3	жилая	3.10*3.52+(3.32+2.31)/2*1.47	15,1	15,1	15,1					
А			4	санузел	2.24*1.82	4,1	4,1		4,1				
А			5	балкон	3.32*1.24	1,2				1,2			
				Итого по пом. № 393 (квартира)		36,5	35,3	15,1	20,2	1,2			
А	13	394	1	холл	3.0*3.52-1.82*2.56-2.68*0.08	5,7	5,7		5,7		2.80		
А			2	санузел	1.75*1.99	3,5	3,5		3,5				
А			3	жилая	3.0*4.11-0.13*0.90	12,2	12,2	12,2					
А			4	жилая	3.01*5.19	15,6	15,6	15,6					
А			5	кухня	2.50*2.43+0.48*0.26	6,2	6,2		6,2				
А			6	балкон	3.32*1.24	1,2				1,2			
				Итого по пом. № 394 (квартира)		44,4	43,2	27,8	15,4	1,2			
А	13	395	1	холл	4.58*1.50+0.96*2.12	8,9	8,9		8,9		2.80		
А			2	жилая	2.79*5.57	15,5	15,5	15,5					
А			3	ванная	1.73*2.04	3,5	3,5		3,5				
А			4	санузел	1.72*1.14	2,0	2,0		2,0				
А			5	жилая	3.15*5.02-0.08*1.01	15,7	15,7	15,7					
А			6	кухня	3.11*4.99-2.03*0.50	14,5	14,5		14,5				
А			7	балкон	3.36*1.21-0.43*0.13	1,2				1,2			
				Итого по пом. № 395 (квартира)		61,3	60,1	31,2	28,9	1,2			
А	14	396	1	холл	3.17*1.55+1.07*2.15	7,2	7,2		7,2		2.80		
А			2	кухня	3.12*5.03-2.02*0.59	14,5	14,5		14,5				
А			3	жилая	3.19*5.02-0.05*1.0	16,0	16,0	16,0					
А			4	санузел	1.69*1.12	1,9	1,9		1,9				
А			5	ванная	1.71*2.04	3,5	3,5		3,5				
А			6	жилая	2.88*5.61	16,2	16,2	16,2					
А			7	балкон	3.29*1.18-0.44*0.13	1,1				1,1			
				Итого по пом. № 396 (квартира)		60,4	59,3	32,2	27,1	1,1			
А	14	397	1	холл	1.39*2.64	3,7	3,7		3,7		2.80		
А			2	санузел	1.62*2.08	3,4	3,4		3,4				
А			3	жилая	3.09*4.99	15,4	15,4	15,4					
А			4	кухня	1.82*3.37	6,1	6,1		6,1				
А			5	балкон	3.27*1.19	1,2				1,2			
				Итого по пом. № 397 (квартира)		29,8	28,6	15,4	13,2	1,2			
А	14	398	1	холл	0.88*4.48+(4.05+2.62)/2*0.98+0.06*0.43	7,2	7,2		7,2		2.80		
А			2	кухня	2.92*3.08-0.14*0.57	8,9	8,9		8,9				
А			3	жилая	3.09*3.52+(3.31+2.34)/2*1.52	15,2	15,2	15,2					
А			4	санузел	2.25*1.80	4,1	4,1		4,1				
А			5	балкон	3.27*1.18	1,2				1,2			
				Итого по пом. № 398 (квартира)		36,6	35,4	15,2	20,2	1,2			
А	14	399	1	холл	3.0*3.53-1.81*2.57-2.70*0.08	5,7	5,7		5,7		2.80		
А			2	санузел	1.72*2.04	3,5	3,5		3,5				
А			3	жилая	2.99*4.11-0.11*0.92	12,2	12,2	12,2					
А			4	жилая	3.03*5.23	15,8	15,8	15,8					
А			5	кухня	2.55*2.42+0.44*0.28	6,3	6,3		6,3				
А			6	балкон	3.27*1.19	1,2				1,2			
				Итого по пом. № 399 (квартира)		44,7	43,5	28,0	15,5	1,2			
А	14	400	1	холл	4.62*1.49+0.98*2.22	9,1	9,1		9,1		2.80		
А			2	жилая	2.79*5.60	15,6	15,6	15,6					
А			3	ванная	1.72*2.05	3,5	3,5		3,5				
А			4	санузел	1.72*1.13	1,9	1,9		1,9				
А			5	жилая	3.19*5.0-0.10*1.02	15,8	15,8	15,8					
А			6	кухня	3.09*5.01-2.03*0.48	14,5	14,5		14,5				
А			7	балкон	3.28*1.20-0.44*0.13	1,2				1,2			
				Итого по пом. № 400 (квартира)		61,6	60,4	31,4	29,0	1,2			
А	15	401	1	холл	3.15*1.58+1.06*2.12	7,2	7,2		7,2		2.80		
А			2	кухня	3.11*5.0-2.01*0.60	14,3	14,3		14,3				
А			3	жилая	3.27*5.02-0.13*0.98	16,3	16,3	16,3					
А			4	санузел	1.72*1.07	1,8	1,8		1,8				
А			5	ванная	1.71*2.05	3,5	3,5		3,5				
А			6	жилая	2.88*5.61	16,2	16,2	16,2					

1	2	3	4	5	6	7	8	9	10	11	12	13	14
A	15	401	7	балкон	3.29*1.18-0.44*0.13	1,1				1,1	2,80		
				Итого по пом. № 401 (квартира)		60,4	59,3	32,5	26,8	1,1			
A	15	402	1	холл	1.38*2.64	3,6	3,6		3,6		2,80		
A			2	санузел	1.62*2.08	3,4	3,4		3,4				
A			3	жилая	3.08*4.99	15,4	15,4	15,4					
A			4	кухня	1.81*3.37	6,1	6,1		6,1				
A			5	балкон	3.27*1.19	1,2				1,2			
				Итого по пом. № 402 (квартира)		29,7	28,5	15,4	13,1	1,2			
A	15	403	1	холл	0.88*4.56+(4.11+2.63) /2*1.0+0.06*0.5	7,4	7,4		7,4		2,80		
A			2	кухня	2.91*3.09-0.12*0.56	8,9	8,9		8,9				
A			3	жилая	3.11*3.54+(3.33+2.33) /2*1.47	15,2	15,2	15,2					
A			4	санузел	2.26*1.80	4,1	4,1		4,1				
A			5	балкон	3.27*1.18	1,2				1,2			
				Итого по пом. № 403 (квартира)		36,8	35,6	15,2	20,4	1,2			
A	15	404	1	холл	2.99*3.55-1.81*2.55- 2.71*0.05	5,9	5,9		5,9		2,80		
A			2	санузел	2.00*1.72	3,4	3,4		3,4				
A			3	жилая	2.98*4.11-0.13*0.93	12,1	12,1	12,1					
A			4	жилая	2.99*5.22	15,6	15,6	15,6					
A			5	кухня	2.52*2.42+0.46*0.27	6,2	6,2		6,2				
A			6	балкон	3.27*1.19	1,2				1,2			
				Итого по пом. № 404 (квартира)		44,4	43,2	27,7	15,5	1,2			
A	15	405	1	холл	4.57*1.49+0.98*2.20	9,0	9,0		9,0		2,80		
A			2	жилая	2.79*5.64	15,7	15,7	15,7					
A			3	ванная	1.73*2.06	3,6	3,6		3,6				
A			4	санузел	1.75*1.14	2,0	2,0		2,0				
A			5	жилая	3.20*5.01-0.11*1.01	15,9	15,9	15,9					
A			6	кухня	3.08*5.01-2.04*0.49	14,4	14,4		14,4				
A			7	балкон	3.28*1.20-0.44*0.13	1,2				1,2			
				Итого по пом. № 405 (квартира)		61,8	60,6	31,6	29,0	1,2			
A	1	406	1	холл	(2.83+3.87) /2*1.0+0.87*4.48+0.13*0. 40	7,3	7,3		7,3		2,72		
A			2	кухня	2.80*3.08	8,6	8,6		8,6				
A			3	жилая	3.74*3.17+(2.22+3.17) /2*0.98+0.27*2.22- 0.11*1.0	15,0	15,0	15,0					
A			4	санузел	2.24*1.86	4,2	4,2		4,2				
				Итого по пом. № 406 (квартира)		35,1	35,1	15,0	20,1				
A	2	407	1	холл	3.16*1.56+0.99*2.09	7,0	7,0		7,0		2,80		
A			2	кухня	3.08*4.98-2.05*0.53	14,3	14,3		14,3				
A			3	жилая	3.19*4.98-0.13*1.01	15,8	15,8	15,8					
A			4	санузел	1.73*1.14	2,0	2,0		2,0				
A			5	ванная	1.72*2.04	3,5	3,5		3,5				
A			6	жилая	2.81*5.63	15,8	15,8	15,8					
				Итого по пом. № 407 (квартира)		58,4	58,4	31,6	26,8				
A	2	408	1	холл	1.35*2.65	3,6	3,6		3,6		2,80		
A			2	санузел	1.61*2.08	3,3	3,3		3,3				
A			3	жилая	3.06*5.03	15,4	15,4	15,4					
A			4	кухня	1.82*3.44	6,3	6,3		6,3				
				Итого по пом. № 408 (квартира)		28,6	28,6	15,4	13,2				
A	2	409	1	холл	(2.65+4.08) /2*0.98+0.90*4.53+0.06* 0.42	7,4	7,4		7,4		2,80		
A			2	кухня	2.91*3.10-0.14*0.59	8,9	8,9		8,9				
A			3	жилая	3.07*3.53+(2.37+3.29) /2*1.47	15,0	15,0	15,0					
A			4	санузел	2.25*1.82	4,1	4,1		4,1				
				Итого по пом. № 409 (квартира)		35,4	35,4	15,0	20,4				
A	2	410	1	холл	3.0*3.49-1.85*2.62- 2.70*0.06	5,5	5,5		5,5		2,80		
A			2	санузел	1.72*2.03	3,5	3,5		3,5				
A			3	жилая	2.99*4.12-0.12*0.95	12,2	12,2	12,2					
A			4	жилая	3.02*5.28	15,9	15,9	15,9					
A			5	кухня	2.52*2.42+0.47*0.27	6,2	6,2		6,2				
				Итого по пом. № 410 (квартира)		43,3	43,3	28,1	15,2				
A	2	411	1	холл	4.65*1.46+1.06*2.24	9,2	9,2		9,2		2,80		
A			2	жилая	2.83*5.62	15,9	15,9	15,9					
A			3	ванная	1.72*2.05	3,5	3,5		3,5				
A			4	санузел	1.72*1.12	1,9	1,9		1,9				
A			5	жилая	3.27*5.0-0.15*1.0	16,2	16,2	16,2					
A			6	кухня	3.11*5.0-2.06*0.53	14,5	14,5		14,5				
				Итого по пом. № 411 (квартира)		61,2	61,2	32,1	29,1				
A	3	412	1	холл	3.11*1.55+0.99*2.14	6,9	6,9		6,9		2,80		

1	2	3	4	5	6	7	8	9	10	11	12	13	14
A	3	412	2	кухня	3.08*5.0-2.05*0.44	14,5	14,5		14,5		2,80		
A			3	жилая	3.21*5.0-0.15*1.0	15,9	15,9	15,9					
A			4	санузел	1.73*1.10	1,9	1,9		1,9				
A			5	ванная	1.72*2.04	3,5	3,5		3,5				
A			6	жилая	2.81*5.57	15,7	15,7	15,7					
A			7	балкон	3.27*1.18-0.34*0.13	1,1				1,1			
Итого по пом. № 412 (квартира)						59,5	58,4	31,6	26,8	1,1			
A	3	413	1	холл	1.37*2.67	3,7	3,7		3,7		2,80		
A			2	санузел	1.64*2.10	3,4	3,4		3,4				
A			3	жилая	3.09*4.97	15,4	15,4	15,4					
A			4	кухня	1.82*3.44	6,3	6,3		6,3				
A			5	балкон	3.27*1.18	1,2				1,2			
Итого по пом. № 413 (квартира)						30,0	28,8	15,4	13,4	1,2			
A	3	414	1	холл	(2.69+4.04) /2*0.99+0.90*4.48+0.09* 0.40	7,4	7,4		7,4		2,80		
A			2	кухня	2.91*3.09-0.14*1.0	8,9	8,9		8,9				
A			3	жилая	3.10*3.55+(2.32+3.32) /2*1.41	15,0	15,0	15,0					
A			4	санузел	2.25*1.83	4,1	4,1		4,1				
A			5	балкон	3.27*1.18	1,2				1,2			
Итого по пом. № 414 (квартира)						36,6	35,4	15,0	20,4	1,2			
A	3	415	1	холл	3.02*3.51-1.82*2.58- 2.70*0.10	5,6	5,6		5,6		2,80		
A			2	санузел	1.73*2.03	3,5	3,5		3,5				
A			3	жилая	2.98*4.09-0.13*0.92	12,1	12,1	12,1					
A			4	жилая	3.01*5.20	15,7	15,7	15,7					
A			5	кухня	2.50*2.46+0.47*0.31	6,3	6,3		6,3				
A			6	балкон	3.26*1.18	1,1				1,1			
Итого по пом. № 415 (квартира)						44,3	43,2	27,8	15,4	1,1			
A	3	416	1	холл	4.65*1.49+1.03*2.24	9,2	9,2		9,2		2,80		
A			2	жилая	2.84*5.59	15,9	15,9	15,9					
A			3	ванная	1.73*2.05	3,5	3,5		3,5				
A			4	санузел	1.72*1.16	2,0	2,0		2,0				
A			5	жилая	3.25*5.01-0.13*1.0	16,2	16,2	16,2					
A			6	кухня	4.99*3.09-2.07*0.51	14,4	14,4		14,4				
A			7	балкон	3.26*1.18-0.40*0.14	1,1				1,1			
Итого по пом. № 416 (квартира)						62,3	61,2	32,1	29,1	1,1			
A	4	417	1	холл	3.09*1.60+0.99*2.12	7,0	7,0		7,0		2,80		
A			2	кухня	3.10*5.0-2.04*0.55	14,4	14,4		14,4				
A			3	жилая	3.18*5.0-0.13*1.01	15,8	15,8	15,8					
A			4	санузел	1.72*1.12	1,9	1,9		1,9				
A			5	ванная	1.69*2.05	3,5	3,5		3,5				
A			6	жилая	2.78*5.62	15,6	15,6	15,6					
A			7	балкон	3.27*1.18-0.34*0.13	1,1				1,1			
Итого по пом. № 417 (квартира)						59,3	58,2	31,4	26,8	1,1			
A	4	418	1	холл	1.36*2.67	3,6	3,6		3,6		2,80		
A			2	санузел	1.63*2.08	3,4	3,4		3,4				
A			3	жилая	3.08*4.97	15,3	15,3	15,3					
A			4	кухня	1.79*3.44	6,2	6,2		6,2				
A			5	балкон	3.27*1.18	1,2				1,2			
Итого по пом. № 418 (квартира)						29,7	28,5	15,3	13,2	1,2			
A	4	419	1	холл	(2.67+4.09) /2*0.95+0.88*4.49+0.13* 0.42	7,2	7,2		7,2		2,80		
A			2	кухня	2.90*3.08-0.13*0.54	8,9	8,9		8,9				
A			3	жилая	3.08*3.55+(2.33+3.30) /2*1.42	14,9	14,9	14,9					
A			4	санузел	2.23*1.82	4,1	4,1		4,1				
A			5	балкон	3.27*1.18	1,2				1,2			
Итого по пом. № 419 (квартира)						36,3	35,1	14,9	20,2	1,2			
A	4	420	1	холл	3.0*3.53-1.82*2.58- 2.73*0.08	5,7	5,7		5,7		2,80		
A			2	санузел	1.73*2.02	3,5	3,5		3,5				
A			3	жилая	3.01*4.10-0.14*0.93	12,2	12,2	12,2					
A			4	жилая	2.98*5.21	15,5	15,5	15,5					
A			5	кухня	2.50*2.43+0.47*0.27	6,2	6,2		6,2				
A			6	балкон	3.26*1.18	1,1				1,1			
Итого по пом. № 420 (квартира)						44,2	43,1	27,7	15,4	1,1			
A	4	421	1	холл	4.64*1.49+1.05*2.23	9,3	9,3		9,3		2,80		
A			2	жилая	2.85*5.60	16,0	16,0	16,0					
A			3	ванная	1.73*2.05	3,5	3,5		3,5				
A			4	санузел	1.74*1.13	2,0	2,0		2,0				
A			5	жилая	3.27*5.02-0.13*1.0	16,3	16,3	16,3					
A			6	кухня	3.10*5.02-2.05*0.50	14,5	14,5		14,5				

1	2	3	4	5	6	7	8	9	10	11	12	13	14
A	4	421	7	балкон	3.26*1.18-0.40*0.14	1,1				1,1	2,80		
				Итого по пом. № 421 (квартира)		62,7	61,6	32,3	29,3	1,1			
A	5	422	1	холл	3.10*1.56+0.99*2.15	7,0	7,0		7,0		2,80		
A			2	кухня	3.09*5.01-2.0*0.58	14,3	14,3		14,3				
A			3	жилая	3.16*5.01-0.12*1.0	15,7	15,7	15,7					
A			4	санузел	1.72*1.12	1,9	1,9		1,9				
A			5	ванная	1.70*2.05	3,5	3,5		3,5				
A			6	жилая	2.79*5.61	15,7	15,7	15,7					
A			7	балкон	3.36*1.23-0.40*0.14	1,2				1,2			
				Итого по пом. № 422 (квартира)		59,3	58,1	31,4	26,7	1,2			
A	5	423	1	холл	1.35*2.67	3,6	3,6		3,6		2,80		
A			2	санузел	1.63*2.08	3,4	3,4		3,4				
A			3	жилая	3.06*4.98	15,2	15,2	15,2					
A			4	кухня	1.82*3.44	6,3	6,3		6,3				
A			5	балкон	3.34*1.23	1,2				1,2			
				Итого по пом. № 423 (квартира)		29,7	28,5	15,2	13,3	1,2			
A	5	424	1	холл	(2.67+4.04) /2*0.95+0.89*4.48+0.10* 0.40	7,2	7,2		7,2		2,80		
A			2	кухня	2.91*3.10-0.11*0.60	9,0	9,0		9,0				
A			3	жилая	3.08*3.53+(2.36+3.30) /2*1.46	15,0	15,0	15,0					
A			4	санузел	2.28*1.80	4,1	4,1		4,1				
A			5	балкон	3.33*1.22	1,2				1,2			
				Итого по пом. № 424 (квартира)		36,5	35,3	15,0	20,3	1,2			
A	5	425	1	холл	3.0*3.49-1.82*2.57- 2.74*0.03	5,7	5,7		5,7		2,80		
A			2	санузел	1.74*2.02	3,5	3,5		3,5				
A			3	жилая	3.0*4.11-0.13*0.94	12,2	12,2	12,2					
A			4	жилая	3.01*5.19	15,6	15,6	15,6					
A			5	кухня	2.50*2.43+0.51*0.25	6,2	6,2		6,2				
A			6	балкон	3.34*1.22	1,2				1,2			
				Итого по пом. № 425 (квартира)		44,4	43,2	27,8	15,4	1,2			
A	5	426	1	холл	4.65*1.51+1.06*2.20	9,4	9,4		9,4		2,80		
A			2	жилая	2.88*5.58	16,1	16,1	16,1					
A			3	ванная	1.73*2.05	3,5	3,5		3,5				
A			4	санузел	1.74*1.12	1,9	1,9		1,9				
A			5	жилая	3.26*5.0-0.13*0.99	16,2	16,2	16,2					
A			6	кухня	3.11*5.02-2.07*0.53	14,5	14,5		14,5				
A			7	балкон	3.36*1.22-0.45*0.13	1,2				1,2			
				Итого по пом. № 426 (квартира)		62,8	61,6	32,3	29,3	1,2			
A	6	427	1	холл	3.12*1.55+1.01*2.15	7,0	7,0		7,0		2,80		
A			2	кухня	3.09*5.0-2.04*0.55	14,3	14,3		14,3				
A			3	жилая	3.19*5.0-0.13*0.98	15,8	15,8	15,8					
A			4	санузел	1.71*1.13	1,9	1,9		1,9				
A			5	ванная	1.70*2.04	3,5	3,5		3,5				
A			6	жилая	2.80*5.62	15,7	15,7	15,7					
A			7	балкон	3.27*1.18-0.34*0.13	1,1				1,1			
				Итого по пом. № 427 (квартира)		59,3	58,2	31,5	26,7	1,1			
A	6	428	1	холл	1.38*2.66	3,7	3,7		3,7		2,80		
A			2	санузел	1.62*2.08	3,4	3,4		3,4				
A			3	жилая	3.09*5.04	15,6	15,6	15,6					
A			4	кухня	1.82*3.39	6,2	6,2		6,2				
A			5	балкон	3.27*1.18	1,2				1,2			
				Итого по пом. № 428 (квартира)		30,1	28,9	15,6	13,3	1,2			
A	6	429	1	холл	(2.65+4.03) /2*0.98+0.88*4.47+0.10* 0.41	7,2	7,2		7,2		2,80		
A			2	кухня	2.91*3.10-0.15*0.56	8,9	8,9		8,9				
A			3	жилая	3.08*3.53+(2.34+3.30) /2*1.47	15,0	15,0	15,0					
A			4	санузел	2.26*1.87	4,2	4,2		4,2				
A			5	балкон	3.27*1.18	1,2				1,2			
				Итого по пом. № 429 (квартира)		36,5	35,3	15,0	20,3	1,2			
A	6	430	1	холл	3.0*3.51-1.80*2.59- 2.70*0.09	5,6	5,6		5,6		2,80		
A			2	санузел	1.72*2.01	3,5	3,5		3,5				
A			3	жилая	2.99*4.13-0.14*0.94	12,2	12,2	12,2					
A			4	жилая	3.0*5.23	15,7	15,7	15,7					
A			5	кухня	2.50*2.39+0.49*0.25	6,1	6,1		6,1				
A			6	балкон	3.26*1.18	1,1				1,1			
				Итого по пом. № 430 (квартира)		44,2	43,1	27,9	15,2	1,1			
A	6	431	1	холл	4.69*1.53+1.07*2.20	9,5	9,5		9,5		2,80		
A			2	жилая	2.86*5.61	16,0	16,0	16,0					
A			3	ванная	1.71*2.04	3,5	3,5		3,5				

1	2	3	4	5	6	7	8	9	10	11	12	13	14
A	6	431	4	санузел	1.71*1.15	2,0	2,0		2,0		2,80		
A			5	жилая	3.27*4.97-0.14*0.99	16,1	16,1	16,1					
A			6	кухня	5.02*3.09-2.05*0.52	14,4	14,4		14,4				
A			7	балкон	3.26*1.18-0.40*0.14	1,1				1,1			
				Итого по пом. № 431 (квартира)		62,6	61,5	32,1	29,4	1,1			
A	7	432	1	холл	3.12*1.51+1.0*2.20	6,9	6,9		6,9		2,80		
A			2	кухня	3.10*5.01-2.05*0.59	14,3	14,3		14,3				
A			3	жилая	3.19*5.0-0.14*0.98	15,8	15,8	15,8					
A			4	санузел	1.71*1.15	2,0	2,0		2,0				
A			5	ванная	1.70*2.05	3,5	3,5		3,5				
A			6	жилая	2.80*5.60	15,7	15,7	15,7					
A			7	балкон	3.27*1.18-0.34*0.13	1,1				1,1			
				Итого по пом. № 432 (квартира)		59,3	58,2	31,5	26,7	1,1			
A	7	433	1	холл	1.36*2.66	3,6	3,6		3,6		2,80		
A			2	санузел	1.63*2.11	3,4	3,4		3,4				
A			3	жилая	3.08*4.98	15,3	15,3	15,3					
A			4	кухня	1.82*3.34	6,1	6,1		6,1				
A			5	балкон	3.27*1.18	1,2				1,2			
				Итого по пом. № 433 (квартира)		29,6	28,4	15,3	13,1	1,2			
A	7	434	1	холл	(2.68+4.04) /2*0.98+0.88*4.48+0.10* 0.41	7,3	7,3		7,3		2,80		
A			2	кухня	2.78*3.09	8,6	8,6		8,6				
A			3	жилая	3.22*3.53+(2.33+3.31) /2*1.46-0.13*0.99	15,4	15,4	15,4					
A			4	санузел	2.25*1.82	4,1	4,1		4,1				
A			5	балкон	3.27*1.18	1,2				1,2			
				Итого по пом. № 434 (квартира)		36,6	35,4	15,4	20,0	1,2			
A	7	435	1	холл	3.03*3.51-1.81*2.56- 2.74*0.09	5,8	5,8		5,8		2,80		
A			2	санузел	1.73*2.0	3,5	3,5		3,5				
A			3	жилая	2.87*4.12	11,8	11,8	11,8					
A			4	жилая	5.15*3.12-0.13*1.95	15,8	15,8	15,8					
A			5	кухня	2.49*2.43+0.47*0.36	6,2	6,2		6,2				
A			6	балкон	3.26*1.18	1,1				1,1			
				Итого по пом. № 435 (квартира)		44,2	43,1	27,6	15,5	1,1			
A	7	436	1	холл	4.64*1.50+1.07*2.22	9,3	9,3		9,3		2,80		
A			2	жилая	2.88*5.60	16,1	16,1	16,1					
A			3	ванная	1.70*2.05	3,5	3,5		3,5				
A			4	санузел	1.71*1.12	1,9	1,9		1,9				
A			5	жилая	3.27*5.0-0.15*0.99	16,2	16,2	16,2					
A			6	кухня	5.01*3.08-2.05*0.49	14,4	14,4		14,4				
A			7	балкон	3.26*1.18-0.40*0.14	1,1				1,1			
				Итого по пом. № 436 (квартира)		62,5	61,4	32,3	29,1	1,1			
A	8	437	1	холл	3.12*1.55+1.01*2.14	7,0	7,0		7,0		2,80		
A			2	кухня	3.09*5.02-2.04*0.58	14,3	14,3		14,3				
A			3	жилая	3.19*5.01-0.14*0.99	15,8	15,8	15,8					
A			4	санузел	1.71*1.12	1,9	1,9		1,9				
A			5	ванная	1.71*2.04	3,5	3,5		3,5				
A			6	жилая	2.79*5.62	15,7	15,7	15,7					
A			7	балкон	3.36*1.23-0.40*0.14	1,2				1,2			
				Итого по пом. № 437 (квартира)		59,4	58,2	31,5	26,7	1,2			
A	8	438	1	холл	1.38*2.64	3,6	3,6		3,6		2,80		
A			2	санузел	1.61*2.10	3,4	3,4		3,4				
A			3	жилая	3.10*5.03	15,6	15,6	15,6					
A			4	кухня	1.80*3.37	6,1	6,1		6,1				
A			5	балкон	3.34*1.23	1,2				1,2			
				Итого по пом. № 438 (квартира)		29,9	28,7	15,6	13,1	1,2			
A	8	439	1	холл	(2.66+4.04) /2*1.0+0.86*4.48+0.14*0. 41	7,3	7,3		7,3		2,80		
A			2	кухня	2.90*3.08-0.12*0.57	8,9	8,9		8,9				
A			3	жилая	3.08*3.54+(2.33+3.30) /2*1.47	15,0	15,0	15,0					
A			4	санузел	2.24*1.80	4,0	4,0		4,0				
A			5	балкон	3.33*1.22	1,2				1,2			
				Итого по пом. № 439 (квартира)		36,4	35,2	15,0	20,2	1,2			
A	8	440	1	холл	2.98*3.49-1.80*2.56- 2.71*0.09	5,5	5,5		5,5		2,80		
A			2	санузел	1.72*2.02	3,5	3,5		3,5				
A			3	жилая	3.0*4.13-0.13*0.93	12,3	12,3	12,3					
A			4	жилая	3.01*5.21	15,7	15,7	15,7					
A			5	кухня	2.53*2.42+0.47*0.29	6,3	6,3		6,3				
A			6	балкон	3.34*1.22	1,2				1,2			
				Итого по пом. № 440 (квартира)		44,5	43,3	28,0	15,3	1,2			

1	2	3	4	5	6	7	8	9	10	11	12	13	14
A	8	441	1	холл	4.67*1.50+1.07*2.19	9,3	9,3		9,3		2,80		
A			2	жилая	2.89*5.62	16,2	16,2	16,2					
A			3	ванная	1.71*2.04	3,5	3,5		3,5				
A			4	санузел	1.71*1.12	1,9	1,9		1,9				
A			5	жилая	3.26*5.0-0.16*0.99	16,1	16,1	16,1					
A			6	кухня	3.09*5.0-2.06*0.52	14,4	14,4		14,4				
A			7	балкон	3.36*1.22-0.45*0.13	1,2				1,2			
				Итого по пом. № 441 (квартира)		62,6	61,4	32,3	29,1	1,2			
A	9	442	1	холл	3.12*1.54+1.02*2.20	7,0	7,0		7,0		2,80		
A			2	кухня	3.09*5.01-2.05*0.59	14,3	14,3		14,3				
A			3	жилая	3.20*5.0-0.13*0.98	15,9	15,9	15,9					
A			4	санузел	1.74*1.14	2,0	2,0		2,0				
A			5	ванная	1.70*2.08	3,5	3,5		3,5				
A			6	жилая	2.81*5.57	15,7	15,7	15,7					
A			7	балкон	3.36*1.23-0.40*0.14	1,2				1,2			
				Итого по пом. № 442 (квартира)		59,6	58,4	31,6	26,8	1,2			
A	9	443	1	холл	1.40*2.60	3,6	3,6		3,6		2,80		
A			2	санузел	1.62*2.03	3,3	3,3		3,3				
A			3	жилая	3.10*5.06	15,7	15,7	15,7					
A			4	кухня	1.81*3.37	6,1	6,1		6,1				
A			5	балкон	3.34*1.23	1,2				1,2			
				Итого по пом. № 443 (квартира)		29,9	28,7	15,7	13,0	1,2			
A	9	444	1	холл	(2.68+4.06) /2*0.99+0.86*4.50+0.17* 0.40	7,3	7,3		7,3		2,80		
A			2	кухня	2.91*3.09-0.13*0.58	8,9	8,9		8,9				
A			3	жилая	3.08*3.54+(2.34+3.30) /2*1.45	15,0	15,0	15,0					
A			4	санузел	2.24*1.82	4,1	4,1		4,1				
A			5	балкон	3.33*1.22	1,2				1,2			
				Итого по пом. № 444 (квартира)		36,5	35,3	15,0	20,3	1,2			
A	9	445	1	холл	2.99*3.52-1.82*2.59- 2.71*0.08	5,6	5,6		5,6		2,80		
A			2	санузел	1.72*2.04	3,5	3,5		3,5				
A			3	жилая	3.0*4.10-0.12*0.90	12,2	12,2	12,2					
A			4	жилая	3.0*5.20	15,6	15,6	15,6					
A			5	кухня	2.52*2.42+0.46*0.28	6,2	6,2		6,2				
A			6	балкон	3.34*1.22	1,2				1,2			
				Итого по пом. № 445 (квартира)		44,3	43,1	27,8	15,3	1,2			
A	9	446	1	холл	4.68*1.52+1.07*2.22	9,5	9,5		9,5		2,80		
A			2	жилая	2.88*5.58	16,1	16,1	16,1					
A			3	ванная	1.71*2.04	3,5	3,5		3,5				
A			4	санузел	1.71*1.12	1,9	1,9		1,9				
A			5	жилая	3.23*5.0-0.13*1.01	16,0	16,0	16,0					
A			6	кухня	3.05*5.0-2.06*0.50	14,2	14,2		14,2				
A			7	балкон	3.36*1.22-0.45*0.13	1,2				1,2			
				Итого по пом. № 446 (квартира)		62,4	61,2	32,1	29,1	1,2			
A	10	447	1	холл	3.10*1.57+0.99*2.12	7,0	7,0		7,0		2,80		
A			2	кухня	3.10*5.0-2.03*0.48	14,5	14,5		14,5				
A			3	жилая	3.21*5.0-0.14*1.0	15,9	15,9	15,9					
A			4	санузел	1.71*1.13	1,9	1,9		1,9				
A			5	ванная	1.69*2.04	3,4	3,4		3,4				
A			6	жилая	2.80*5.62	15,7	15,7	15,7					
A			7	балкон	3.36*1.23-0.40*0.14	1,2				1,2			
				Итого по пом. № 447 (квартира)		59,6	58,4	31,6	26,8	1,2			
A	10	448	1	холл	1.38*2.64	3,6	3,6		3,6		2,80		
A			2	санузел	1.60*2.10	3,4	3,4		3,4				
A			3	жилая	3.08*5.01	15,4	15,4	15,4					
A			4	кухня	1.82*3.37	6,1	6,1		6,1				
A			5	балкон	3.34*1.23	1,2				1,2			
				Итого по пом. № 448 (квартира)		29,7	28,5	15,4	13,1	1,2			
A	10	449	1	холл	(2.63+4.09) /2*0.98+0.88*4.48+0.14* 0.40	7,3	7,3		7,3		2,80		
A			2	кухня	2.91*3.12-0.11*0.60	9,0	9,0		9,0				
A			3	жилая	3.08*3.54+(2.33+3.30) /2*1.49	15,1	15,1	15,1					
A			4	санузел	2.25*1.79	4,0	4,0		4,0				
A			5	балкон	3.33*1.22	1,2				1,2			
				Итого по пом. № 449 (квартира)		36,6	35,4	15,1	20,3	1,2			
A	10	450	1	холл	3.0*3.51-1.81*2.58- 2.71*0.07	5,7	5,7		5,7		2,80		
A			2	санузел	1.73*2.02	3,5	3,5		3,5				
A			3	жилая	3.0*4.14-0.13*0.93	12,3	12,3	12,3					
A			4	жилая	2.99*5.22	15,6	15,6	15,6					

1	2	3	4	5	6	7	8	9	10	11	12	13	14
А	10	450	5	кухня	2.52*2.42+0.47*0.28	6,2	6,2		6,2		2,80		
А			6	балкон	3.34*1.22	1,2				1,2			
				Итого по пом. № 450 (квартира)		44,5	43,3	27,9	15,4	1,2			
А	10	451	1	холл	4.70*1.51+1.07*2.18	9,4	9,4		9,4		2,80		
А			2	жилая	2.87*5.60	16,1	16,1	16,1					
А			3	ванная	1.71*2.04	3,5	3,5		3,5				
А			4	санузел	1.74*1.14	2,0	2,0		2,0				
А			5	жилая	3.25*5.01-0.13*0.99	16,2	16,2	16,2					
А			6	кухня	3.08*5.01-2.06*0.52	14,4	14,4		14,4				
А			7	балкон	3.36*1.22-0.45*0.13	1,2				1,2			
				Итого по пом. № 451 (квартира)		62,8	61,6	32,3	29,3	1,2			
А	11	452	1	холл	3.07*1.56+1.0*2.14	6,9	6,9		6,9		2,80		
А			2	кухня	3.09*5.0-2.04*0.57	14,3	14,3		14,3				
А			3	жилая	3.21*5.0-0.13*0.99	15,9	15,9	15,9					
А			4	санузел	1.74*1.14	2,0	2,0		2,0				
А			5	ванная	1.72*2.04	3,5	3,5		3,5				
А			6	жилая	2.79*5.62	15,7	15,7	15,7					
А			7	балкон	3.27*1.18-0.34*0.13	1,1				1,1			
				Итого по пом. № 452 (квартира)		59,4	58,3	31,6	26,7	1,1			
А	11	453	1	холл	1.40*2.64	3,7	3,7		3,7		2,80		
А			2	санузел	1.62*2.10	3,4	3,4		3,4				
А			3	жилая	3.10*5.01	15,5	15,5	15,5					
А			4	кухня	1.81*3.37	6,1	6,1		6,1				
А			5	балкон	3.27*1.18	1,2				1,2			
				Итого по пом. № 453 (квартира)		29,9	28,7	15,5	13,2	1,2			
А	11	454	1	холл	(2.63+4.02) /2*1.0+0.86*4.46+0.22*0.40	7,2	7,2		7,2		2,80		
А			2	кухня	2.90*3.11-0.13*0.62	8,9	8,9		8,9				
А			3	жилая	3.08*3.53+(2.33+3.30) /2*1.49	15,1	15,1	15,1					
А			4	санузел	2.25*1.81	4,1	4,1		4,1				
А			5	балкон	3.27*1.18	1,2				1,2			
				Итого по пом. № 454 (квартира)		36,5	35,3	15,1	20,2	1,2			
А	11	455	1	холл	2.99*3.51-1.81*2.56- 2.70*0.09	5,6	5,6		5,6		2,80		
А			2	санузел	1.73*2.02	3,5	3,5		3,5				
А			3	жилая	3.0*4.13-0.14*0.94	12,3	12,3	12,3					
А			4	жилая	3.0*5.24	15,7	15,7	15,7					
А			5	кухня	2.52*2.42+0.48*0.28	6,2	6,2		6,2				
А			6	балкон	3.26*1.18	1,1				1,1			
				Итого по пом. № 455 (квартира)		44,4	43,3	28,0	15,3	1,1			
А	11	456	1	холл	4.71*1.51+1.08*2.19	9,5	9,5		9,5		2,80		
А			2	жилая	2.89*5.60	16,2	16,2	16,2					
А			3	ванная	1.71*2.04	3,5	3,5		3,5				
А			4	санузел	1.71*1.13	1,9	1,9		1,9				
А			5	жилая	3.25*5.0-0.13*0.97	16,1	16,1	16,1					
А			6	кухня	3.08*5.0-2.05*0.51	14,4	14,4		14,4				
А			7	балкон	3.26*1.18-0.40*0.14	1,1				1,1			
				Итого по пом. № 456 (квартира)		62,7	61,6	32,3	29,3	1,1			
А	12	457	1	холл	3.08*1.58+0.97*2.15	7,0	7,0		7,0		2,80		
А			2	кухня	3.08*5.0-2.06*0.59	14,2	14,2		14,2				
А			3	жилая	3.21*4.99-0.13*1.02	15,9	15,9	15,9					
А			4	санузел	1.73*1.16	2,0	2,0		2,0				
А			5	ванная	1.73*2.05	3,5	3,5		3,5				
А			6	жилая	2.79*5.62	15,7	15,7	15,7					
А			7	балкон	3.28*1.18-0.38*0.14	1,1				1,1			
				Итого по пом. № 457 (квартира)		59,4	58,3	31,6	26,7	1,1			
А	12	458	1	холл	1.40*2.66	3,7	3,7		3,7		2,80		
А			2	санузел	1.62*2.10	3,4	3,4		3,4				
А			3	жилая	3.12*4.98	15,5	15,5	15,5					
А			4	кухня	1.81*3.38	6,1	6,1		6,1				
А			5	балкон	3.28*1.17	1,1				1,1			
				Итого по пом. № 458 (квартира)		29,8	28,7	15,5	13,2	1,1			
А	12	459	1	холл	(2.65+4.04) /2*0.95+0.88*4.48+0.05* 0.40	7,1	7,1		7,1		2,80		
А			2	кухня	2.89*3.08-0.14*0.49	8,8	8,8		8,8				
А			3	жилая	3.08*3.54+(2.35+3.30) /2*1.47	15,1	15,1	15,1					
А			4	санузел	2.26*1.84	4,2	4,2		4,2				
А			5	балкон	3.25*1.18	1,1				1,1			
				Итого по пом. № 459 (квартира)		36,3	35,2	15,1	20,1	1,1			
А	12	460	1	холл	3.05*3.50-1.82*2.58- 2.71*0.09	5,7	5,7		5,7		2,80		

1	2	3	4	5	6	7	8	9	10	11	12	13	14
A	12	460	2	санузел	1.74*2.04	3,5	3,5		3,5		2,80		
A			3	жилая	2.99*4.09-0.13*0.96	12,1	12,1	12,1					
A			4	жилая	3.02*5.26	15,9	15,9	15,9					
A			5	кухня	2.47*2.43+0.47*0.26	6,1	6,1		6,1				
A			6	балкон	3.26*1.18	1,1				1,1			
Итого по пом. № 460 (квартира)						44,4	43,3	28,0	15,3	1,1			
A	12	461	1	холл	4.65*1.51+1.04*2.22	9,3	9,3		9,3		2,80		
A			2	жилая	2.86*5.58	16,0	16,0	16,0					
A			3	ванная	1.72*2.06	3,5	3,5		3,5				
A			4	санузел	1.74*1.14	2,0	2,0		2,0				
A			5	жилая	3.27*5.03-0.14*0.99	16,3	16,3	16,3					
A			6	кухня	3.08*5.0-2.06*0.54	14,3	14,3		14,3				
A			7	балкон	3.26*1.18-0.40*0.13	1,1				1,1			
Итого по пом. № 461 (квартира)						62,5	61,4	32,3	29,1	1,1			
A	13	462	1	холл	3.08*1.57+0.97*2.12	6,9	6,9		6,9		2,80		
A			2	кухня	3.10*5.02-2.08*0.61	14,3	14,3		14,3				
A			3	жилая	3.18*5.02-0.12*1.0	15,8	15,8	15,8					
A			4	санузел	1.72*1.12	1,9	1,9		1,9				
A			5	ванная	1.72*2.04	3,5	3,5		3,5				
A			6	жилая	2.80*5.60	15,7	15,7	15,7					
A			7	балкон	3.36*1.23-0.40*0.14	1,2				1,2			
Итого по пом. № 462 (квартира)						59,3	58,1	31,5	26,6	1,2			
A	13	463	1	холл	1.40*2.65	3,7	3,7		3,7		2,80		
A			2	санузел	1.62*2.09	3,4	3,4		3,4				
A			3	жилая	3.10*4.99	15,5	15,5	15,5					
A			4	кухня	1.80*3.36	6,0	6,0		6,0				
A			5	балкон	3.34*1.23	1,2				1,2			
Итого по пом. № 463 (квартира)						29,8	28,6	15,5	13,1	1,2			
A	13	464	1	холл	(2.67+4.04) /2*0.98+0.88*4.48+0.02* 0.42	7,2	7,2		7,2		2,80		
A			2	кухня	3.10*2.90-0.14*0.56	8,9	8,9		8,9				
A			3	жилая	3.10*3.56+(2.32+3.32) /2*1.44	15,1	15,1	15,1					
A			4	санузел	2.24*1.80	4,0	4,0		4,0				
A			5	балкон	3.33*1.22	1,2				1,2			
Итого по пом. № 464 (квартира)						36,4	35,2	15,1	20,1	1,2			
A	13	465	1	холл	3.02*3.52-1.82*2.57- 2.71*0.09	5,7	5,7		5,7		2,80		
A			2	санузел	1.72*2.0	3,4	3,4		3,4				
A			3	жилая	3.0*4.11-0.13*0.95	12,2	12,2	12,2					
A			4	жилая	3.0*5.26	15,8	15,8	15,8					
A			5	кухня	2.44*2.42+0.51*0.27	6,0	6,0		6,0				
A			6	балкон	3.34*1.22	1,2				1,2			
Итого по пом. № 465 (квартира)						44,3	43,1	28,0	15,1	1,2			
A	13	466	1	холл	4.66*1.50+1.06*2.21	9,3	9,3		9,3		2,80		
A			2	жилая	2.87*5.62	16,1	16,1	16,1					
A			3	ванная	1.71*2.05	3,5	3,5		3,5				
A			4	санузел	1.72*1.11	1,9	1,9		1,9				
A			5	жилая	3.21*5.02-0.14*1.02	16,0	16,0	16,0					
A			6	кухня	3.11*5.01-2.08*0.56	14,4	14,4		14,4				
A			7	балкон	3.36*1.22-0.45*0.13	1,2				1,2			
Итого по пом. № 466 (квартира)						62,4	61,2	32,1	29,1	1,2			
A	14	467	1	холл	3.12*1.58+1.0*2.13	7,1	7,1		7,1		2,80		
A			2	кухня	3.10*4.99-2.07*0.59	14,2	14,2		14,2				
A			3	жилая	3.19*5.0-0.13*1.02	15,8	15,8	15,8					
A			4	санузел	1.72*1.08	1,9	1,9		1,9				
A			5	ванная	1.71*2.04	3,5	3,5		3,5				
A			6	жилая	2.80*5.62	15,7	15,7	15,7					
A			7	балкон	3.27*1.18-0.34*0.13	1,1				1,1			
Итого по пом. № 467 (квартира)						59,3	58,2	31,5	26,7	1,1			
A	14	468	1	холл	1.29*2.69	3,5	3,5		3,5		2,80		
A			2	санузел	1.68*2.08	3,5	3,5		3,5				
A			3	жилая	3.09*4.94	15,3	15,3	15,3					
A			4	кухня	1.82*3.33	6,1	6,1		6,1				
A			5	балкон	3.27*1.18	1,2				1,2			
Итого по пом. № 468 (квартира)						29,6	28,4	15,3	13,1	1,2			
A	14	469	1	холл	(2.65+4.08) /2*0.98+0.88*4.46+0.14* 0.40	7,3	7,3		7,3		2,80		
A			2	кухня	3.07*2.90-0.13*0.58	8,8	8,8		8,8				
A			3	жилая	3.56*3.09+(2.35+3.31) /2*1.44	15,1	15,1	15,1					
A			4	санузел	2.25*1.80	4,1	4,1		4,1				

1	2	3	4	5	6	7	8	9	10	11	12	13	14
A	14	469	5	балкон	3.27*1.18		1,2			1,2	2,80		
				Итого по пом. № 469 (квартира)			36,5	35,3	15,1	20,2	1,2		
A	14	470	1	холл	3.02*3.50-1.83*2.56-2.69*0.08		5,7	5,7		5,7	2,80		
A			2	санузел	1.74*2.02		3,5	3,5		3,5			
A			3	жилая	3.0*4.10-0.13*0.92		12,2	12,2	12,2				
A			4	жилая	3.01*5.24		15,8	15,8	15,8				
A			5	кухня	2.52*2.42+0.45*0.29		6,2	6,2		6,2			
A			6	балкон	3.26*1.18		1,1			1,1			
				Итого по пом. № 470 (квартира)			44,5	43,4	28,0	15,4	1,1		
A	14	471	1	холл	4.71*1.48+1.06*2.24		9,3	9,3		9,3	2,80		
A			2	жилая	2.86*5.58		16,0	16,0	16,0				
A			3	ванная	1.71*2.04		3,5	3,5		3,5			
A			4	санузел	1.71*1.11		1,9	1,9		1,9			
A			5	жилая	3.26*5.02-0.11*1.0		16,3	16,3	16,3				
A			6	кухня	3.10*5.03-2.03*0.52		14,5	14,5		14,5			
A			7	балкон	3.26*1.18-0.40*0.14		1,1			1,1			
				Итого по пом. № 471 (квартира)			62,6	61,5	32,3	29,2	1,1		
A	15	472	1	холл	3.11*1.58+1.0*2.13		7,0	7,0		7,0	2,80		
A			2	кухня	3.11*4.98-2.07*0.57		14,3	14,3		14,3			
A			3	жилая	3.20*5.0-0.12*1.0		15,9	15,9	15,9				
A			4	санузел	1.71*1.15		2,0	2,0		2,0			
A			5	ванная	1.71*2.04		3,5	3,5		3,5			
A			6	жилая	2.81*5.60		15,7	15,7	15,7				
A			7	балкон	3.27*1.18-0.34*0.13		1,1			1,1			
				Итого по пом. № 472 (квартира)			59,5	58,4	31,6	26,8	1,1		
A	15	473	1	холл	1.40*2.66		3,7	3,7		3,7	2,80		
A			2	санузел	1.65*2.09		3,4	3,4		3,4			
A			3	жилая	3.10*5.0		15,5	15,5	15,5				
A			4	кухня	1.80*3.37		6,1	6,1		6,1			
A			5	балкон	3.27*1.18		1,2			1,2			
				Итого по пом. № 473 (квартира)			29,9	28,7	15,5	13,2	1,2		
A	15	474	1	холл	(2.66+4.07) /2*0.96+0.90*4.51+0.14*0.44		7,4	7,4		7,4	2,80		
A			2	кухня	2.89*3.07-0.13*0.51		8,8	8,8		8,8			
A			3	жилая	3.09*3.55+(2.32+3.31) /2*1.46		15,1	15,1	15,1				
A			4	санузел	2.24*1.81		4,1	4,1		4,1			
A			5	балкон	3.27*1.18		1,2			1,2			
				Итого по пом. № 474 (квартира)			36,6	35,4	15,1	20,3	1,2		
A	15	475	1	холл	3.0*3.53-1.80*2.57-2.72*0.10		5,7	5,7		5,7	2,80		
A			2	санузел	1.72*2.0		3,4	3,4		3,4			
A			3	жилая	3.0*4.11-0.12*0.94		12,2	12,2	12,2				
A			4	жилая	3.01*5.20		15,7	15,7	15,7				
A			5	кухня	2.49*2.42+0.47*0.26		6,1	6,1		6,1			
A			6	балкон	3.26*1.18		1,1			1,1			
				Итого по пом. № 475 (квартира)			44,2	43,1	27,9	15,2	1,1		
A	15	476	1	холл	4.65*1.49+1.06*2.20		9,3	9,3		9,3	2,80		
A			2	жилая	2.86*5.60		16,0	16,0	16,0				
A			3	ванная	1.72*2.04		3,5	3,5		3,5			
A			4	санузел	1.71*1.14		1,9	1,9		1,9			
A			5	жилая	3.25*5.0-0.12*1.02		16,1	16,1	16,1				
A			6	кухня	3.10*5.02-2.05*0.56		14,4	14,4		14,4			
A			7	балкон	3.26*1.18-0.40*0.14		1,1			1,1			
				Итого по пом. № 476 (квартира)			62,3	61,2	32,1	29,1	1,1		
A	1	477	1	холл	3.06*3.46-1.84*2.57		5,9	5,9		5,9	2,72		
A			2	санузел	1.73*2.03		3,5	3,5		3,5			
A			3	жилая	3.02*4.09-0.15*1.01		12,2	12,2	12,2				
A			4	жилая	3.0*5.15		15,5	15,5	15,5				
A			5	кухня	2.45*2.16+0.51*0.39		5,5	5,5		5,5			
				Итого по пом. № 477 (квартира)			42,6	42,6	27,7	14,9			
A	2	478	1	холл	4.20*3.80-0.30*2.15		15,3	15,3		15,3	2,80		
A			2	жилая	3.14*4.92		15,4	15,4	15,4				
A			3	жилая	3.19*4.92-0.14*0.93		15,6	15,6	15,6				
A			4	ванная	2.11*2.14		4,5	4,5		4,5			
A			5	санузел	2.11*1.17		2,5	2,5		2,5			
A			6	жилая	3.06*5.61		17,2	17,2	17,2				
A			7	кухня	2.93*5.62-0.79*0.13-1.93*0.49-0.14*0.94		15,3	15,3		15,3			
				Итого по пом. № 478 (квартира)			85,8	85,8	48,2	37,6			
A	2	479	1	холл	3.02*3.44-1.82*2.57		5,7	5,7		5,7	2,80		
A			2	санузел	1.73*2.04		3,5	3,5		3,5			

1	2	3	4	5	6	7	8	9	10	11	12	13	14
A	2	479	3	жилая	3.01*4.11-0.13*0.99	12,2	12,2	12,2			2,80		
A			4	жилая	3.0*5.20	15,6	15,6	15,6					
A			5	кухня	2.49*2.10+0.47*0.44	5,4	5,4		5,4				
Итого по пом. № 479 (квартира)						42,4	42,4	27,8	14,6				
A	2	480	1	холл	3.01*3.43-1.81*2.55	5,7	5,7		5,7		2,80		
A			2	санузел	1.71*2.02	3,5	3,5		3,5				
A			3	жилая	2.99*4.13-0.13*0.96	12,2	12,2	12,2					
A			4	жилая	2.97*5.22	15,5	15,5	15,5					
A			5	кухня	2.50*2.40+0.47*0.35	6,2	6,2		6,2				
Итого по пом. № 480 (квартира)						43,1	43,1	27,7	15,4				
A	2	481	1	холл	4.63*1.51+0.99*2.19	9,2	9,2		9,2		2,80		
A			2	жилая	2.78*5.61	15,6	15,6	15,6					
A			3	ванная	1.74*2.04	3,5	3,5		3,5				
A			4	санузел	1.74*1.14	2,0	2,0		2,0				
A			5	жилая	3.19*4.99-0.12*1.0	15,8	15,8	15,8					
A			6	кухня	3.10*5.02-2.06*0.49	14,6	14,6		14,6				
Итого по пом. № 481 (квартира)						60,7	60,7	31,4	29,3				
A	3	482	1	холл	4.20*3.80-0.29*2.15	15,3	15,3		15,3		2,80		
A			2	жилая	3.10*4.89	15,2	15,2	15,2					
A			3	жилая	3.19*4.97-0.13*0.92	15,7	15,7	15,7					
A			4	ванная	2.11*2.12	4,5	4,5		4,5				
A			5	санузел	2.09*1.15	2,4	2,4		2,4				
A			6	жилая	3.05*5.62	17,1	17,1	17,1					
A			7	кухня	2.92*5.67-0.14*0.80-1.94*0.54-0.13*0.95	15,3	15,3		15,3				
A			8	балкон	3.28*1.18	1,2				1,2			
A			9	балкон	3.28*1.17-0.41*0.14	1,1				1,1			
Итого по пом. № 482 (квартира)						87,8	85,5	48,0	37,5	2,3			
A	3	483	1	холл	3.0*3.41-1.82*2.56	5,6	5,6		5,6		2,80		
A			2	санузел	1.73*2.0	3,5	3,5		3,5				
A			3	жилая	2.97*4.13-0.13*1.0	12,1	12,1	12,1					
A			4	жилая	3.02*5.20	15,7	15,7	15,7					
A			5	кухня	2.46*2.13+0.53*0.48	5,5	5,5		5,5				
A			6	балкон	3.29*1.19	1,2				1,2			
Итого по пом. № 483 (квартира)						43,6	42,4	27,8	14,6	1,2			
A	3	484	1	холл	3.02*3.52-1.81*2.59-2.73*0.06	5,8	5,8		5,8		2,80		
A			2	санузел	1.72*2.04	3,5	3,5		3,5				
A			3	жилая	2.99*4.13-0.15*0.95	12,2	12,2	12,2					
A			4	жилая	2.99*5.18	15,5	15,5	15,5					
A			5	кухня	2.47*2.43+0.53*0.45	6,2	6,2		6,2				
A			6	балкон	3.29*1.19	1,2				1,2			
Итого по пом. № 484 (квартира)						44,4	43,2	27,7	15,5	1,2			
A	3	485	1	холл	4.58*1.51+0.97*2.22	9,1	9,1		9,1		2,80		
A			2	жилая	2.78*5.59	15,5	15,5	15,5					
A			3	ванная	1.75*2.05	3,6	3,6		3,6				
A			4	санузел	1.75*1.18	2,1	2,1		2,1				
A			5	жилая	3.20*5.01-0.14*1.0	15,9	15,9	15,9					
A			6	кухня	3.11*5.01-2.11*0.47	14,6	14,6		14,6				
A			7	балкон	3.29*1.19-0.42*0.14	1,2				1,2			
Итого по пом. № 485 (квартира)						62,0	60,8	31,4	29,4	1,2			
A	4	486	1	холл	4.20*3.79-0.33*2.11	15,2	15,2		15,2		2,80		
A			2	жилая	3.10*4.93	15,3	15,3	15,3					
A			3	жилая	3.21*4.95-0.13*0.94	15,8	15,8	15,8					
A			4	ванная	2.14*2.07	4,4	4,4		4,4				
A			5	санузел	2.11*1.13	2,4	2,4		2,4				
A			6	жилая	3.08*5.67	17,5	17,5	17,5					
A			7	кухня	2.92*5.62-0.14*0.81-1.95*0.55-0.13*0.93	15,1	15,1		15,1				
A			8	балкон	3.28*1.18	1,2				1,2			
A			9	балкон	3.28*1.17-0.41*0.14	1,1				1,1			
Итого по пом. № 486 (квартира)						88,0	85,7	48,6	37,1	2,3			
A	4	487	1	холл	2.99*3.44-1.87*2.57	5,5	5,5		5,5		2,80		
A			2	санузел	1.79*2.02	3,6	3,6		3,6				
A			3	жилая	2.97*4.11-0.13*0.99	12,1	12,1	12,1					
A			4	жилая	3.02*5.16	15,6	15,6	15,6					
A			5	кухня	2.58*2.17+0.41*0.40	5,8	5,8		5,8				
A			6	балкон	3.29*1.19	1,2				1,2			
Итого по пом. № 487 (квартира)						43,8	42,6	27,7	14,9	1,2			
A	4	488	1	холл	3.02*3.52-1.82*2.62-2.70*0.07	5,7	5,7		5,7		2,80		
A			2	санузел	1.73*2.02	3,5	3,5		3,5				
A			3	жилая	2.99*4.14-0.14*0.92	12,2	12,2	12,2					

1	2	3	4	5	6	7	8	9	10	11	12	13	14
A	4	488	4	жилая	2,99*5,20	15,5	15,5	15,5					
A			5	кухня	2,50*2,44+0,47*0,37	6,3	6,3		6,3		2,80		
A			6	балкон	3,29*1,19	1,2				1,2			
				Итого по пом. № 488 (квартира)		44,4	43,2	27,7	15,5	1,2			
A	4	489	1	холл	4,60*1,49+0,98*2,24	9,0	9,0		9,0		2,80		
A			2	жилая	2,81*5,60	15,7	15,7	15,7					
A			3	ванная	1,74*2,04	3,5	3,5		3,5				
A			4	санузел	1,73*1,14	2,0	2,0		2,0				
A			5	жилая	3,19*5,02-0,14*1,0	15,9	15,9	15,9					
A			6	кухня	3,10*5,07-2,07*0,48	14,7	14,7		14,7				
A			7	балкон	3,29*1,19-0,42*0,14	1,2				1,2			
				Итого по пом. № 489 (квартира)		62,0	60,8	31,6	29,2	1,2			
A	5	490	1	холл	4,23*3,83-0,32*2,20	15,5	15,5		15,5		2,80		
A			2	жилая	3,10*4,91	15,2	15,2	15,2					
A			3	жилая	3,20*4,93-0,13*0,96	15,7	15,7	15,7					
A			4	ванная	2,13*2,11	4,5	4,5		4,5				
A			5	санузел	2,09*1,17	2,4	2,4		2,4				
A			6	жилая	3,05*5,58	17,0	17,0	17,0					
A			7	кухня	2,92*5,62-0,14*0,72-1,92*0,53-0,14*0,95	15,2	15,2		15,2				
A			8	балкон	3,34*1,21	1,2				1,2			
A			9	балкон	3,35*1,26-0,45*0,14	1,3				1,3			
				Итого по пом. № 490 (квартира)		88,0	85,5	47,9	37,6	2,5			
A	5	491	1	холл	3,02*3,51-1,91*2,62	5,6	5,6		5,6		2,80		
A			2	санузел	1,83*2,07	3,8	3,8		3,8				
A			3	жилая	2,97*4,09-0,13*1,01	12,0	12,0	12,0					
A			4	жилая	3,01*5,13	15,4	15,4	15,4					
A			5	кухня	2,49*2,22+0,48*0,48	5,8	5,8		5,8				
A			6	балкон	3,33*1,21	1,2				1,2			
				Итого по пом. № 491 (квартира)		43,8	42,6	27,4	15,2	1,2			
A	5	492	1	холл	3,01*3,51-1,83*2,59-2,69*0,06	5,7	5,7		5,7		2,80		
A			2	санузел	1,72*2,05	3,5	3,5		3,5				
A			3	жилая	2,99*4,11-0,15*0,92	12,2	12,2	12,2					
A			4	жилая	3,0*5,12	15,4	15,4	15,4					
A			5	кухня	2,49*2,45+0,48*0,41	6,3	6,3		6,3				
A			6	балкон	3,33*1,22	1,2				1,2			
				Итого по пом. № 492 (квартира)		44,3	43,1	27,6	15,5	1,2			
A	5	493	1	холл	4,62*1,48+1,0*2,23	9,1	9,1		9,1		2,80		
A			2	жилая	2,80*5,60	15,7	15,7	15,7					
A			3	ванная	1,73*2,04	3,5	3,5		3,5				
A			4	санузел	1,72*1,15	2,0	2,0		2,0				
A			5	жилая	3,20*5,02-0,13*1,01	15,9	15,9	15,9					
A			6	кухня	3,10*5,01-2,05*0,51	14,5	14,5		14,5				
A			7	балкон	3,35*1,22-0,58*0,14	1,2				1,2			
				Итого по пом. № 493 (квартира)		61,9	60,7	31,6	29,1	1,2			
A	6	494	1	холл	4,21*3,79-0,32*2,11	15,3	15,3		15,3		2,80		
A			2	жилая	3,12*4,94	15,4	15,4	15,4					
A			3	жилая	3,19*4,93-0,13*0,92	15,6	15,6	15,6					
A			4	ванная	2,11*2,08	4,4	4,4		4,4				
A			5	санузел	2,10*1,15	2,4	2,4		2,4				
A			6	жилая	3,04*5,66	17,2	17,2	17,2					
A			7	кухня	2,95*5,63-0,13*0,81-1,98*0,53-0,13*0,94	15,3	15,3		15,3				
A			8	балкон	3,28*1,18	1,2				1,2			
A			9	балкон	3,28*1,17-0,41*0,14	1,1				1,1			
				Итого по пом. № 494 (квартира)		87,9	85,6	48,2	37,4	2,3			
A	6	495	1	холл	3,0*3,43-1,89*2,54	5,5	5,5		5,5		2,80		
A			2	санузел	1,80*2,0	3,6	3,6		3,6				
A			3	жилая	2,98*4,16-0,13*1,03	12,3	12,3	12,3					
A			4	жилая	3,03*5,17	15,7	15,7	15,7					
A			5	кухня	2,51*2,14+0,47*0,46	5,6	5,6		5,6				
A			6	балкон	3,29*1,19	1,2				1,2			
				Итого по пом. № 495 (квартира)		43,9	42,7	28,0	14,7	1,2			
A	6	496	1	холл	3,02*3,49-1,80*2,58-2,71*0,08	5,7	5,7		5,7		2,80		
A			2	санузел	1,71*2,02	3,5	3,5		3,5				
A			3	жилая	3,0*4,13-0,14*0,95	12,3	12,3	12,3					
A			4	жилая	2,99*5,21	15,6	15,6	15,6					
A			5	кухня	2,50*2,44+0,48*0,43	6,3	6,3		6,3				
A			6	балкон	3,29*1,19	1,2				1,2			
				Итого по пом. № 496 (квартира)		44,6	43,4	27,9	15,5	1,2			
A	6	497	1	холл	4,59*1,51+0,98*2,16	9,0	9,0		9,0		2,80		

1	2	3	4	5	6	7	8	9	10	11	12	13	14
A	6	497	2	жилая	2.80*5.64	15,8	15,8	15,8			2,80		
A			3	ванная	1.74*2.02	3,5	3,5		3,5				
A			4	санузел	1.73*1.17	2,0	2,0		2,0				
A			5	жилая	3.19*5.0-0.12*0.99	15,8	15,8	15,8					
A			6	кухня	3.10*5.05-2.02*0.47	14,7	14,7		14,7				
A			7	балкон	3.26*1.19-0.42*0.14	1,1				1,1			
				Итого по пом. № 497 (квартира)		61,9	60,8	31,6	29,2	1,1			
A	7	498	1	холл	4.25*3.83-0.28*2.17	15,7	15,7		15,7		2,80		
A			2	жилая	3.11*4.92	15,3	15,3	15,3					
A			3	жилая	3.18*4.93-0.13*0.94	15,6	15,6	15,6					
A			4	ванная	2.10*2.12	4,5	4,5		4,5				
A			5	санузел	2.09*1.17	2,4	2,4		2,4				
A			6	жилая	3.06*5.60	17,1	17,1	17,1					
A			7	кухня	2.92*5.63-0.13*0.80- 1.93*0.52-0.12*0.93	15,2	15,2		15,2				
A			8	балкон	3.28*1.18	1,2				1,2			
A			9	балкон	3.28*1.17-0.41*0.14	1,1				1,1			
				Итого по пом. № 498 (квартира)		88,1	85,8	48,0	37,8	2,3			
A	7	499	1	холл	3.0*3.44-1.81*2.58	5,7	5,7		5,7		2,80		
A			2	санузел	1.73*2.03	3,5	3,5		3,5				
A			3	жилая	2.97*4.11-0.12*0.99	12,1	12,1	12,1					
A			4	жилая	3.02*5.21	15,7	15,7	15,7					
A			5	кухня	2.49*2.10+0.48*0.46	5,4	5,4		5,4				
A			6	балкон	3.29*1.19	1,2				1,2			
				Итого по пом. № 499 (квартира)		43,6	42,4	27,8	14,6	1,2			
A	7	500	1	холл	3.0*3.51-1.81*2.57- 2.71*0.09	5,6	5,6		5,6		2,80		
A			2	санузел	1.73*2.02	3,5	3,5		3,5				
A			3	жилая	2.98*4.11-0.14*0.91	12,1	12,1	12,1					
A			4	жилая	2.99*5.20	15,5	15,5	15,5					
A			5	кухня	2.53*2.44+0.48*0.39	6,4	6,4		6,4				
A			6	балкон	3.29*1.19	1,2				1,2			
				Итого по пом. № 500 (квартира)		44,3	43,1	27,6	15,5	1,2			
A	7	501	1	холл	4.61*1.50+0.99*2.24	9,1	9,1		9,1		2,80		
A			2	жилая	2.80*5.60	15,7	15,7	15,7					
A			3	ванная	1.73*2.02	3,5	3,5		3,5				
A			4	санузел	1.73*1.19	2,1	2,1		2,1				
A			5	жилая	3.21*5.03-0.13*0.98	16,0	16,0	16,0					
A			6	кухня	3.09*5.03-2.02*0.47	14,6	14,6		14,6				
A			7	балкон	3.26*1.19-0.42*0.14	1,1				1,1			
				Итого по пом. № 501 (квартира)		62,1	61,0	31,7	29,3	1,1			
A	8	502	1	холл	4.24*3.83-0.29*2.15	15,6	15,6		15,6		2,80		
A			2	жилая	3.10*4.91	15,2	15,2	15,2					
A			3	жилая	3.19*4.97-0.13*0.94	15,7	15,7	15,7					
A			4	ванная	2.10*2.13	4,5	4,5		4,5				
A			5	санузел	2.10*1.20	2,5	2,5		2,5				
A			6	жилая	3.07*5.61	17,2	17,2	17,2					
A			7	кухня	2.91*5.61-0.13*0.80- 1.93*0.54-0.13*0.93	15,1	15,1		15,1				
A			8	балкон	3.34*1.21	1,2				1,2			
A			9	балкон	3.35*1.26-0.45*0.14	1,3				1,3			
				Итого по пом. № 502 (квартира)		88,3	85,8	48,1	37,7	2,5			
A	8	503	1	холл	3.01*3.46-1.82*2.57	5,7	5,7		5,7		2,80		
A			2	санузел	1.73*2.02	3,5	3,5		3,5				
A			3	жилая	2.99*4.11-0.13*0.99	12,2	12,2	12,2					
A			4	жилая	3.01*5.11	15,4	15,4	15,4					
A			5	кухня	2.51*2.18+0.47*0.53	5,7	5,7		5,7				
A			6	балкон	3.33*1.21	1,2				1,2			
				Итого по пом. № 503 (квартира)		43,7	42,5	27,6	14,9	1,2			
A	8	504	1	холл	3.01*3.52-1.82*2.58- 2.71*0.08	5,7	5,7		5,7		2,80		
A			2	санузел	1.73*2.03	3,5	3,5		3,5				
A			3	жилая	3.02*4.11-0.15*0.96	12,3	12,3	12,3					
A			4	жилая	2.99*5.16	15,4	15,4	15,4					
A			5	кухня	2.51*2.50+0.47*0.43	6,5	6,5		6,5				
A			6	балкон	3.33*1.22	1,2				1,2			
				Итого по пом. № 504 (квартира)		44,6	43,4	27,7	15,7	1,2			
A	8	505	1	холл	4.61*1.50+0.99*2.17	9,1	9,1		9,1		2,80		
A			2	жилая	2.78*5.63	15,7	15,7	15,7					
A			3	ванная	1.73*2.03	3,5	3,5		3,5				
A			4	санузел	1.74*1.15	2,0	2,0		2,0				
A			5	жилая	3.19*5.05-0.12*1.0	16,0	16,0	16,0					
A			6	кухня	3.10*5.04-2.02*0.48	14,7	14,7		14,7				
A			7	балкон	3.35*1.22-0.58*0.14	1,2				1,2			

1	2	3	4	5	6	7	8	9	10	11	12	13	14
				Итого по пом.	№ 505 (квартира)	62,2	61,0	31,7	29,3	1,2			
A	9	506	1	холл	4.24*3.84-0.35*2.16	15,5	15,5		15,5		2,80		
A			2	жилая	3.10*4.87	15,1	15,1	15,1					
A			3	жилая	3.19*4.94-0.13*0.93	15,6	15,6	15,6					
A			4	ванная	2.07*2.09	4,3	4,3		4,3				
A			5	санузел	2.08*1.14	2,4	2,4		2,4				
A			6	жилая	3.06*5.67	17,4	17,4	17,4					
A			7	кухня	2.92*5.64-0.13*0.81-1.92*0.55-0.13*0.94	15,2	15,2		15,2				
A			8	балкон	3.34*1.21	1,2				1,2			
A			9	балкон	3.35*1.26-0.45*0.14	1,3				1,3			
				Итого по пом.	№ 506 (квартира)	88,0	85,5	48,1	37,4	2,5			
A	9	507	1	холл	3.02*3.43-1.81*2.56	5,7	5,7		5,7		2,80		
A			2	санузел	1.72*2.01	3,5	3,5		3,5				
A			3	жилая	2.97*4.12-0.13*1.0	12,1	12,1	12,1					
A			4	жилая	3.03*5.19	15,7	15,7	15,7					
A			5	кухня	2.49*2.10+0.48*0.43	5,4	5,4		5,4				
A			6	балкон	3.33*1.21	1,2				1,2			
				Итого по пом.	№ 507 (квартира)	43,6	42,4	27,8	14,6	1,2			
A	9	508	1	холл	3.03*3.52-1.81*2.59-2.69*0.12	5,7	5,7		5,7		2,80		
A			2	санузел	1.72*2.03	3,5	3,5		3,5				
A			3	жилая	2.99*4.13-0.13*0.95	12,2	12,2	12,2					
A			4	жилая	2.99*5.26	15,7	15,7	15,7					
A			5	кухня	2.50*2.40+0.48*0.35	6,2	6,2		6,2				
A			6	балкон	3.33*1.22	1,2				1,2			
				Итого по пом.	№ 508 (квартира)	44,5	43,3	27,9	15,4	1,2			
A	9	509	1	холл	4.60*1.49+0.98*2.18	9,0	9,0		9,0		2,80		
A			2	жилая	2.81*5.64	15,8	15,8	15,8					
A			3	ванная	1.73*2.03	3,5	3,5		3,5				
A			4	санузел	1.74*1.14	2,0	2,0		2,0				
A			5	жилая	3.19*5.01-0.14*1.01	15,8	15,8	15,8					
A			6	кухня	3.09*5.03-2.04*0.48	14,6	14,6		14,6				
A			7	балкон	3.35*1.22-0.58*0.14	1,2				1,2			
				Итого по пом.	№ 509 (квартира)	61,9	60,7	31,6	29,1	1,2			
A	10	510	1	холл	4.23*3.83-0.32*2.15	15,5	15,5		15,5		2,80		
A			2	жилая	4.89*3.10	15,2	15,2	15,2					
A			3	жилая	3.19*4.94-0.14*0.96	15,6	15,6	15,6					
A			4	ванная	2.08*2.09	4,3	4,3		4,3				
A			5	санузел	2.08*1.16	2,4	2,4		2,4				
A			6	жилая	3.19*5.63-0.13*0.79-0.14*0.97	17,7	17,7	17,7					
A			7	кухня	2.81*5.64-1.92*0.55	14,8	14,8		14,8				
A			8	балкон	3.34*1.21	1,2				1,2			
A			9	балкон	3.35*1.26-0.45*0.14	1,3				1,3			
				Итого по пом.	№ 510 (квартира)	88,0	85,5	48,5	37,0	2,5			
A	10	511	1	холл	3.02*3.44-1.80*2.56	5,8	5,8		5,8		2,80		
A			2	санузел	1.69*2.0	3,4	3,4		3,4				
A			3	жилая	2.97*4.12-0.14*1.0	12,1	12,1	12,1					
A			4	жилая	3.02*5.15	15,6	15,6	15,6					
A			5	кухня	2.50*2.12+0.50*0.45	5,5	5,5		5,5				
A			6	балкон	3.33*1.21	1,2				1,2			
				Итого по пом.	№ 511 (квартира)	43,6	42,4	27,7	14,7	1,2			
A	10	512	1	холл	3.02*3.50-1.81*2.55-2.70*0.09	5,7	5,7		5,7		2,80		
A			2	санузел	1.71*2.01	3,4	3,4		3,4				
A			3	жилая	3.03*4.12-0.15*0.95	12,3	12,3	12,3					
A			4	жилая	3.0*5.22	15,7	15,7	15,7					
A			5	кухня	2.48*2.40+0.50*0.37	6,1	6,1		6,1				
A			6	балкон	3.33*1.22	1,2				1,2			
				Итого по пом.	№ 512 (квартира)	44,4	43,2	28,0	15,2	1,2			
A	10	513	1	холл	4.60*1.50+0.99*2.23	9,1	9,1		9,1		2,80		
A			2	жилая	2.78*5.69	15,8	15,8	15,8					
A			3	ванная	1.74*2.03	3,5	3,5		3,5				
A			4	санузел	1.74*1.21	2,1	2,1		2,1				
A			5	жилая	3.19*5.0-0.13*1.0	15,8	15,8	15,8					
A			6	кухня	3.10*5.03-2.03*0.47	14,6	14,6		14,6				
A			7	балкон	3.35*1.22-0.58*0.14	1,2				1,2			
				Итого по пом.	№ 513 (квартира)	62,1	60,9	31,6	29,3	1,2			
A	11	514	1	холл	4.25*3.79-0.34*2.13	15,4	15,4		15,4		2,80		
A			2	жилая	3.11*4.89	15,2	15,2	15,2					
A			3	жилая	3.20*4.94-0.14*0.94	15,7	15,7	15,7					
A			4	ванная	2.10*2.12	4,5	4,5		4,5				

1	2	3	4	5	6	7	8	9	10	11	12	13	14
A	11	514	5	санузел	2.10*1.17	2,5	2,5		2,5		2,80		
A			6	жилая	3.06*5.58	17,1	17,1	17,1					
A			7	кухня	2.92*5.62-0.14*0.78- 1.93*0.54-0.13*0.94	15,1	15,1		15,1				
A			8	балкон	3.28*1.18	1,2					1,2		
A			9	балкон	3.28*1.17-0.14*0.41	1,1					1,1		
				Итого по пом. № 514 (квартира)		87,8	85,5	48,0	37,5	2,3			
A	11	515	1	холл	3.03*3.45-1.81*2.57	5,8	5,8		5,8		2,80		
A			2	санузел	1.73*2.02	3,5	3,5		3,5				
A			3	жилая	2.97*4.10-0.14*1.0	12,0	12,0	12,0					
A			4	жилая	3.03*5.16	15,6	15,6	15,6					
A			5	кухня	2.48*2.13+0.49*0.45	5,5	5,5		5,5				
A			6	балкон	3.29*1.19	1,2					1,2		
				Итого по пом. № 515 (квартира)		43,6	42,4	27,6	14,8	1,2			
A	11	516	1	холл	3.0*3.51-1.80*2.57- 2.70*0.10	5,6	5,6		5,6		2,80		
A			2	санузел	1.74*2.03	3,5	3,5		3,5				
A			3	жилая	3.0*4.09-0.13*0.92	12,2	12,2	12,2					
A			4	жилая	2.99*5.21	15,6	15,6	15,6					
A			5	кухня	2.49*2.44+0.48*0.39	6,3	6,3		6,3				
A			6	балкон	3.29*1.19	1,2					1,2		
				Итого по пом. № 516 (квартира)		44,4	43,2	27,8	15,4	1,2			
A	11	517	1	холл	4.60*1.50+1.0*2.20	9,1	9,1		9,1		2,80		
A			2	жилая	2.80*5.61	15,7	15,7	15,7					
A			3	ванная	1.73*2.02	3,5	3,5		3,5				
A			4	санузел	1.75*1.15	2,0	2,0		2,0				
A			5	жилая	3.18*5.02-0.11*0.99	15,9	15,9	15,9					
A			6	кухня	3.10*5.05-2.06*0.48	14,7	14,7		14,7				
A			7	балкон	3.26*1.19-0.42*0.14	1,1					1,1		
				Итого по пом. № 517 (квартира)		62,0	60,9	31,6	29,3	1,1			
A	12	518	1	холл	4.21*3.83-0.33*2.15	15,4	15,4		15,4		2,80		
A			2	жилая	3.11*4.88	15,2	15,2	15,2					
A			3	жилая	3.20*4.93-0.13*0.93	15,7	15,7	15,7					
A			4	ванная	2.11*2.12	4,5	4,5		4,5				
A			5	санузел	2.11*1.13	2,4	2,4		2,4				
A			6	жилая	3.09*5.60	17,3	17,3	17,3					
A			7	кухня	2.93*5.64-0.14*0.76- 1.92*0.53-0.13*0.93	15,3	15,3		15,3				
A			8	балкон	3.28*1.18	1,2					1,2		
A			9	балкон	3.28*1.17-0.41*0.14	1,1					1,1		
				Итого по пом. № 518 (квартира)		88,1	85,8	48,2	37,6	2,3			
A	12	519	1	холл	3.04*3.43-1.81*2.57	5,8	5,8		5,8		2,80		
A			2	санузел	1.73*2.02	3,5	3,5		3,5				
A			3	жилая	2.98*4.09-0.15*1.0	12,0	12,0	12,0					
A			4	жилая	3.01*5.22	15,7	15,7	15,7					
A			5	кухня	2.49*2.10+0.47*0.43	5,4	5,4		5,4				
A			6	балкон	3.29*1.19	1,2					1,2		
				Итого по пом. № 519 (квартира)		43,6	42,4	27,7	14,7	1,2			
A	12	520	1	холл	3.01*3.52-1.81*2.58- 2.72*0.09	5,7	5,7		5,7		2,80		
A			2	санузел	1.73*2.03	3,5	3,5		3,5				
A			3	жилая	3.02*4.10-0.14*0.93	12,3	12,3	12,3					
A			4	жилая	2.99*5.18	15,5	15,5	15,5					
A			5	кухня	2.51*2.43+0.46*0.34	6,3	6,3		6,3				
A			6	балкон	3.29*1.19	1,2					1,2		
				Итого по пом. № 520 (квартира)		44,5	43,3	27,8	15,5	1,2			
A	12	521	1	холл	4.59*1.53+0.98*2.15	9,1	9,1		9,1		2,80		
A			2	жилая	2.79*5.64	15,7	15,7	15,7					
A			3	ванная	1.73*2.03	3,5	3,5		3,5				
A			4	санузел	1.73*1.12	1,9	1,9		1,9				
A			5	жилая	3.19*5.02-0.14*0.99	15,9	15,9	15,9					
A			6	кухня	3.10*5.03-2.03*0.49	14,6	14,6		14,6				
A			7	балкон	3.26*1.19-0.42*0.14	1,1					1,1		
				Итого по пом. № 521 (квартира)		61,8	60,7	31,6	29,1	1,1			
A	13	522	1	холл	4.25*3.82-0.31*2.14	15,6	15,6		15,6		2,80		
A			2	жилая	3.10*4.89	15,2	15,2	15,2					
A			3	жилая	3.18*4.92-0.13*0.94	15,5	15,5	15,5					
A			4	ванная	2.10*2.12	4,5	4,5		4,5				
A			5	санузел	2.10*1.07	2,2	2,2		2,2				
A			6	жилая	3.07*5.68	17,4	17,4	17,4					
A			7	кухня	2.91*5.63-0.13*0.77- 1.93*0.54-0.13*0.94	15,1	15,1		15,1				
A			8	балкон	3.34*1.21	1,2					1,2		
A			9	балкон	3.35*1.26-0.45*0.14	1,3					1,3		

1	2	3	4	5	6	7	8	9	10	11	12	13	14
				Итого по пом. № 522 (квартира)		88,0	85,5	48,1	37,4	2,5			
A	13	523	1	холл	3.02*3.43-1.81*2.58	5,7	5,7		5,7		2,80		
A			2	санузел	1.73*2.01	3,5	3,5		3,5				
A			3	жилая	2.97*4.12-0.14*0.99	12,1	12,1	12,1					
A			4	жилая	3.01*5.16	15,5	15,5	15,5					
A			5	кухня	2.49*2.15+0.50*0.45	5,6	5,6		5,6				
A			6	балкон	3.33*1.21	1,2				1,2			
				Итого по пом. № 523 (квартира)		43,6	42,4	27,6	14,8	1,2			
A	13	524	1	холл	3.10*3.50-1.80*2.55-2.71*0.10	6,0	6,0		6,0		2,80		
A			2	санузел	1.72*2.02	3,5	3,5		3,5				
A			3	жилая	3.0*4.13-0.15*0.95	12,2	12,2	12,2					
A			4	жилая	2.99*5.17	15,5	15,5	15,5					
A			5	кухня	2.40*2.46+0.50*0.40	6,1	6,1		6,1				
A			6	балкон	3.33*1.22	1,2				1,2			
				Итого по пом. № 524 (квартира)		44,5	43,3	27,7	15,6	1,2			
A	13	525	1	холл	4.63*1.50+1.0*2.21	9,2	9,2		9,2		2,80		
A			2	жилая	2.79*5.64	15,7	15,7	15,7					
A			3	ванная	1.73*2.02	3,5	3,5		3,5				
A			4	санузел	1.72*1.16	2,0	2,0		2,0				
A			5	жилая	3.20*5.0-0.14*1.01	15,9	15,9	15,9					
A			6	кухня	3.10*5.06-2.04*0.48	14,7	14,7		14,7				
A			7	балкон	3.35*1.22-0.58*0.14	1,2				1,2			
				Итого по пом. № 525 (квартира)		62,2	61,0	31,6	29,4	1,2			
A	14	526	1	холл	4.25*3.83-0.31*2.15	15,6	15,6		15,6		2,80		
A			2	жилая	3.10*4.86	15,1	15,1	15,1					
A			3	жилая	3.18*4.95-0.13*0.95	15,6	15,6	15,6					
A			4	ванная	2.13*2.12	4,5	4,5		4,5				
A			5	санузел	2.11*1.15	2,4	2,4		2,4				
A			6	жилая	3.05*5.60	17,1	17,1	17,1					
A			7	кухня	2.92*5.64-0.13*0.80-1.95*0.52-0.13*0.92	15,2	15,2		15,2				
A			8	балкон	3.28*1.18	1,2				1,2			
A			9	балкон	3.28*1.17-0.41*0.14	1,1				1,1			
				Итого по пом. № 526 (квартира)		87,8	85,5	47,8	37,7	2,3			
A	14	527	1	холл	3.03*3.45-1.83*2.57	5,8	5,8		5,8		2,80		
A			2	санузел	1.73*2.04	3,5	3,5		3,5				
A			3	жилая	2.99*4.10-0.15*1.01	12,1	12,1	12,1					
A			4	жилая	3.01*5.21	15,7	15,7	15,7					
A			5	кухня	2.49*2.11+0.48*0.45	5,5	5,5		5,5				
A			6	балкон	3.29*1.19	1,2				1,2			
				Итого по пом. № 527 (квартира)		43,8	42,6	27,8	14,8	1,2			
A	14	528	1	холл	2.99*3.53-1.82*2.58-2.71*0.13	5,5	5,5		5,5		2,80		
A			2	санузел	1.72*2.02	3,5	3,5		3,5				
A			3	жилая	3.03*4.10-0.14*0.88	12,3	12,3	12,3					
A			4	жилая	3.0*5.17	15,5	15,5	15,5					
A			5	кухня	2.47*2.45+0.52*0.40	6,3	6,3		6,3				
A			6	балкон	3.29*1.19	1,2				1,2			
				Итого по пом. № 528 (квартира)		44,3	43,1	27,8	15,3	1,2			
A	14	529	1	холл	4.60*1.50+0.99*2.19	9,1	9,1		9,1		2,80		
A			2	жилая	2.79*5.60	15,6	15,6	15,6					
A			3	ванная	1.74*2.04	3,5	3,5		3,5				
A			4	санузел	1.75*1.13	2,0	2,0		2,0				
A			5	жилая	3.20*5.02-0.15*1.0	15,9	15,9	15,9					
A			6	кухня	3.09*5.05-2.05*0.48	14,6	14,6		14,6				
A			7	балкон	3.26*1.19-0.42*0.14	1,1				1,1			
				Итого по пом. № 529 (квартира)		61,8	60,7	31,5	29,2	1,1			
A	15	530	1	холл	4.26*3.80-0.30*2.19	15,5	15,5		15,5		2,80		
A			2	жилая	3.10*4.90	15,2	15,2	15,2					
A			3	жилая	3.18*4.95-0.13*0.96	15,6	15,6	15,6					
A			4	ванная	2.09*2.13	4,5	4,5		4,5				
A			5	санузел	2.09*1.12	2,3	2,3		2,3				
A			6	жилая	3.06*5.68	17,4	17,4	17,4					
A			7	кухня	2.92*5.64-0.13*0.81-1.94*0.53-0.12*0.95	15,2	15,2		15,2				
A			8	балкон	3.28*1.18	1,2				1,2			
A			9	балкон	3.28*1.17-0.41*0.14	1,1				1,1			
				Итого по пом. № 530 (квартира)		88,0	85,7	48,2	37,5	2,3			
A	15	531	1	холл	3.03*3.30-1.81*2.47	5,5	5,5		5,5		2,80		
A			2	санузел	1.72*2.04	3,5	3,5		3,5				
A			3	жилая	2.99*4.14-0.13*1.0	12,2	12,2	12,2					
A			4	жилая	3.03*5.22	15,8	15,8	15,8					

1	2	3	4	5	6	7	8	9	10	11	12	13	14
А	15	531	5	кухня	2.50*2.10+0.47*0.42	5,4	5,4		5,4		2,80		
А			6	балкон	3.29*1.19	1,2				1,2			
				Итого по пом. № 531 (квартира)		43,6	42,4	28,0	14,4	1,2			
А	15	532	1	холл	3.01*3.52-1.81*2.58-2.68*0.08	5,7	5,7		5,7		2,80		
А			2	санузел	1.73*2.02	3,5	3,5		3,5				
А			3	жилая	2.98*4.10-0.13*0.97	12,1	12,1	12,1					
А			4	жилая	2.99*5.22	15,6	15,6	15,6					
А			5	кухня	2.48*2.43+0.48*0.38	6,2	6,2		6,2				
А			6	балкон	3.29*1.19	1,2				1,2			
				Итого по пом. № 532 (квартира)		44,3	43,1	27,7	15,4	1,2			
А	15	533	1	холл	4.60*1.50+0.99*2.21	9,1	9,1		9,1		2,80		
А			2	жилая	2.78*5.60	15,6	15,6	15,6					
А			3	ванная	1.70*2.05	3,5	3,5		3,5				
А			4	санузел	1.76*1.12	2,0	2,0		2,0				
А			5	жилая	3.18*5.03-0.14*1.03	15,9	15,9	15,9					
А			6	кухня	3.09*5.03-2.05*0.47	14,6	14,6		14,6				
А			7	балкон	3.26*1.19-0.42*0.14	1,1				1,1			
				Итого по пом. № 533 (квартира)		61,8	60,7	31,5	29,2	1,1			
А	1	534	1	холл	2.28*4.22-0.93*1.66-0.18*3.23	7,5	7,5		7,5		2,72		
А			2	санузел	2.12*2.26	4,8	4,8		4,8				
А			3	жилая	3.22*3.43-0.14*1.02	10,9	10,9	10,9					
А			4	кухня	3.11*3.66-1.53*0.49	10,6	10,6		10,6				
А			5	жилая	3.48*4.89-0.13*1.0	16,9	16,9	16,9					
				Итого по пом. № 534 (квартира)		50,7	50,7	27,8	22,9				
А	2	535	1	холл	2.71*1.21+2.31*1.06	5,7	5,7		5,7		2,80		
А			2	кухня	3.68*3.35	12,3	12,3		12,3				
А			3	санузел	2.40*2.16	5,2	5,2		5,2				
А			4	жилая	4.02*2.52	10,1	10,1	10,1					
А			5	жилая	3.72*6.07-1.80*2.59	17,9	17,9	17,9					
				Итого по пом. № 535 (квартира)		51,2	51,2	28,0	23,2				
А	2	536	1	холл	2.58*1.13-0.26*0.10	2,9	2,9		2,9		2,80		
А			2	санузел	1.88*2.01	3,8	3,8		3,8				
А			3	жилая	5.04*3.09	15,6	15,6	15,6					
А			4	кухня	3.25*1.81	5,9	5,9		5,9				
				Итого по пом. № 536 (квартира)		28,2	28,2	15,6	12,6				
А	2	537	1	холл	3.94*0.90+0.40*1.00+(3.68+2.42)/2*1.29+0.26*1.07	8,2	8,2		8,2		2,80		
А			2	кухня	2.78*2.95	8,2	8,2		8,2				
А			3	жилая	3.19*3.64-1.00*0.12+(2.01+3.27)/2*1.28	14,9	14,9	14,9					
А			4	санузел	2.09*1.92	4,0	4,0		4,0				
				Итого по пом. № 537 (квартира)		35,3	35,3	14,9	20,4				
А	2	538	1	холл	(2.66+3.99)/2*1.28+3.46*0.90+0.40*1.0	7,8	7,8		7,8		2,80		
А			2	санузел	2.09*1.93	4,0	4,0		4,0				
А			3	жилая	3.20*3.63+(2.02+3.42)/2*1.32	15,2	15,2	15,2					
А			4	кухня	2.80*2.63+2.66*0.62	9,0	9,0		9,0				
				Итого по пом. № 538 (квартира)		36,0	36,0	15,2	20,8				
А	2	539	1	холл	2.66*1.15	3,1	3,1		3,1		2,80		
А			2	кухня	3.18*1.81	5,8	5,8		5,8				
А			3	жилая	4.95*3.08	15,2	15,2	15,2					
А			4	санузел	2.10*1.85	3,9	3,9		3,9				
				Итого по пом. № 539 (квартира)		28,0	28,0	15,2	12,8				
А	2	540	1	холл	4.48*2.91-2.38*1.70-1.29*0.88-1.66*0.49	7,0	7,0		7,0		2,80		
А			2	санузел	1.84*1.63	3,0	3,0		3,0				
А			3	жилая	2.92*3.90	11,4	11,4	11,4					
А			4	жилая	5.10*3.09-0.11*1.01	15,6	15,6	15,6					
А			5	кухня	3.28*3.11	10,2	10,2		10,2				
				Итого по пом. № 540 (квартира)		47,2	47,2	27,0	20,2				
А	2	541	1	холл	4.21*2.11+1.00*0.13-0.89*1.60	7,6	7,6		7,6		2,80		
А			2	санузел	2.14*1.78	3,8	3,8		3,8				
А			3	жилая	3.49*3.19-1.01*0.13	11,0	11,0	11,0					
А			4	кухня	3.24*3.59-0.46*1.78-1.30*0.13	10,6	10,6		10,6				
А			5	жилая	3.53*4.90-0.05*3.28	17,1	17,1	17,1					
				Итого по пом. № 541 (квартира)		50,1	50,1	28,1	22,0				
А	2	542	1	холл	2.60*1.15-1.00*0.13	2,9	2,9		2,9		2,80		
А			2	санузел	2.05*1.95	4,0	4,0		4,0				
А			3	кухня	3.20*2.30	7,4	7,4		7,4				

1	2	3	4	5	6	7	8	9	10	11	12	13	14
A	2	542	4	жилая	3.11*4.90	15,2	15,2	15,2			2,80		
				Итого по пом. № 542 (квартира)		29,5	29,5	15,2	14,3				
A	3	543	1	холл	2.69*1.22+2.31*1.09	5,8	5,8		5,8		2,80		
A			2	кухня	3.67*3.36	12,3	12,3		12,3				
A			3	санузел	2.38*2.14	5,1	5,1		5,1				
A			4	жилая	4.03*2.50	10,1	10,1	10,1					
A			5	жилая	6.05*3.68-2.60*1.80	17,6	17,6	17,6					
A			6	балкон	3.27*1.19	1,2				1,2			
				Итого по пом. № 543 (квартира)		52,1	50,9	27,7	23,2	1,2			
A	3	544	1	холл	2.58*1.18-0.10*0.27	3,0	3,0		3,0		2,82		
A			2	санузел	2.04*1.88	3,8	3,8		3,8				
A			3	жилая	5.02*3.08	15,5	15,5	15,5					
A			4	кухня	3.23*1.81	5,8	5,8		5,8				
A			5	балкон	3.27*1.18	1,2				1,2			
				Итого по пом. № 544 (квартира)		29,3	28,1	15,5	12,6	1,2			
A	3	545	1	холл	3.91*0.91+0.41*1.00+(3.68+2.39)/2*1.27+1.08*0.27	8,1	8,1		8,1		2,82		
A			2	кухня	2.94*2.80	8,2	8,2		8,2				
A			3	жилая	3.19*3.67-0.11*1.00+(1.99+3.27)/2*1.27	14,9	14,9	14,9					
A			4	санузел	2.12*1.90	4,0	4,0		4,0				
A			5	балкон	3.26*1.18	1,1				1,1			
				Итого по пом. № 545 (квартира)		36,3	35,2	14,9	20,3	1,1			
A	3	546	1	холл	3.86*0.93+0.40*1.04+(2.66+3.98)/2*1.23	8,1	8,1		8,1		2,82		
A			2	санузел	2.09*1.92	4,0	4,0		4,0				
A			3	жилая	3.19*3.64+(3.39+2.00)/2*1.30	15,1	15,1	15,1					
A			4	кухня	2.79*2.64+2.67*0.62	9,0	9,0		9,0				
A			5	балкон	3.29*1.19	1,2				1,2			
				Итого по пом. № 546 (квартира)		37,4	36,2	15,1	21,1	1,2			
A	3	547	1	холл	2.67*1.16	3,1	3,1		3,1		2,82		
A			2	кухня	3.18*1.81	5,8	5,8		5,8				
A			3	жилая	4.95*3.08	15,2	15,2	15,2					
A			4	санузел	2.09*1.85	3,9	3,9		3,9				
A			5	балкон	3.24*1.18	1,1				1,1			
				Итого по пом. № 547 (квартира)		29,1	28,0	15,2	12,8	1,1			
A	3	548	1	холл	4.49*2.89-2.37*1.69-1.66*0.44-0.85*1.30	7,1	7,1		7,1		2,82		
A			2	санузел	1.85*1.62	3,0	3,0		3,0				
A			3	жилая	3.89*2.89	11,2	11,2	11,2					
A			4	жилая	5.09*3.09-1.00*0.12	15,6	15,6	15,6					
A			5	кухня	3.38*3.09	10,4	10,4		10,4				
A			6	балкон	3.25*1.18	1,1				1,1			
				Итого по пом. № 548 (квартира)		48,4	47,3	26,8	20,5	1,1			
A	3	549	1	холл	4.22*2.12+1.03*0.12-0.91*1.60	7,6	7,6		7,6		2,82		
A			2	санузел	2.10*1.79	3,8	3,8		3,8				
A			3	жилая	3.43*3.19-0.13*0.97	10,8	10,8	10,8					
A			4	кухня	3.55*3.10-1.74*0.47	10,2	10,2		10,2				
A			5	жилая	3.51*4.89-0.12*1.00	17,0	17,0	17,0					
A			6	балкон	3.26*1.18	1,1				1,1			
				Итого по пом. № 549 (квартира)		50,5	49,4	27,8	21,6	1,1			
A	3	550	1	холл	2.53*1.15-0.12*0.90	2,8	2,8		2,8		2,82		
A			2	санузел	2.04*1.96	4,0	4,0		4,0				
A			3	кухня	3.17*2.29	7,3	7,3		7,3				
A			4	жилая	4.93*3.10	15,3	15,3	15,3					
A			5	балкон	3.26*1.18	1,1				1,1			
				Итого по пом. № 550 (квартира)		30,5	29,4	15,3	14,1	1,1			
A	4	551	1	холл	1.23*2.63+2.37*1.07	5,8	5,8		5,8		2,82		
A			2	кухня	3.66*3.36	12,3	12,3		12,3				
A			3	санузел	2.36*2.15	5,1	5,1		5,1				
A			4	жилая	4.0*2.53	10,1	10,1	10,1					
A			5	жилая	6.00*3.67-2.58*1.70	17,6	17,6	17,6					
A			6	балкон	3.27*1.19	1,2				1,2			
				Итого по пом. № 551 (квартира)		52,1	50,9	27,7	23,2	1,2			
A	4	552	1	холл	2.57*1.28-0.25*0.10	3,3	3,3		3,3		2,82		
A			2	санузел	2.01*1.82	3,7	3,7		3,7				
A			3	жилая	5.00*3.08	15,4	15,4	15,4					
A			4	кухня	3.23*1.78	5,7	5,7		5,7				
A			5	балкон	3.27*1.18	1,2				1,2			
				Итого по пом. № 552 (квартира)		29,3	28,1	15,4	12,7	1,2			
A	4	553	1	холл	4.36*0.90+(3.98+2.39)/2*1.27+0.28*1.06	8,3	8,3		8,3		2,82		

1	2	3	4	5	6	7	8	9	10	11	12	13	14
A	4	553	2	кухня	2.80*2.95	8,3	8,3		8,3		2,82		
A			3	жилая	3.20*3.65-0.14*1.00+ (3.28+1.97)/2*1.30	15,0	15,0	15,0					
A			4	санузел	2.14*1.90	4,1	4,1		4,1				
A			5	балкон	3.26*1.18	1,1				1,1			
Итого по пом. № 553 (квартира)						36,8	35,7	15,0	20,7	1,1			
A	4	554	1	холл	4.26*0.78+0.10*0.40+ (3.98+2.67)/2*1.39	8,0	8,0		8,0		2,82		
A			2	санузел	2.12*1.91	4,0	4,0		4,0				
A			3	жилая	3.22*3.63+(3.22+2.02) /2*1.32	15,1	15,1	15,1					
A			4	кухня	3.26*2.78-0.12*0.63	9,0	9,0		9,0				
A			5	балкон	3.29*1.19	1,2				1,2			
Итого по пом. № 554 (квартира)						37,3	36,1	15,1	21,0	1,2			
A	4	555	1	холл	1.16*2.71	3,1	3,1		3,1		2,82		
A			2	кухня	3.18*1.82	5,8	5,8		5,8				
A			3	жилая	4.92*3.08	15,2	15,2	15,2					
A			4	санузел	2.15*1.86	4,0	4,0		4,0				
A			5	балкон	3.24*1.18	1,1				1,1			
Итого по пом. № 555 (квартира)						29,2	28,1	15,2	12,9	1,1			
A	4	556	1	холл	2.87*4.50-2.41*1.70- 1.68*0.46-1.29*0.87	6,9	6,9		6,9		2,82		
A			2	санузел	1.89*1.64	3,1	3,1		3,1				
A			3	жилая	2.90*3.87	11,2	11,2	11,2					
A			4	жилая	5.12*3.12-0.14*1.00	15,8	15,8	15,8					
A			5	кухня	3.33*3.11	10,4	10,4		10,4				
A			6	балкон	3.26*1.18	1,1				1,1			
Итого по пом. № 556 (квартира)						48,5	47,4	27,0	20,4	1,1			
A	4	557	1	холл	4.20*2.19- 0.95*1.61+0.98*0.08	7,7	7,7		7,7		2,82		
A			2	санузел	2.10*1.77	3,7	3,7		3,7				
A			3	жилая	3.46*3.17-0.98*0.10	10,9	10,9	10,9					
A			4	кухня	3.53*3.09-1.63*0.47	10,1	10,1		10,1				
A			5	жилая	3.50*4.85-0.12*0.99	16,9	16,9	16,9					
A			6	балкон	3.26*1.18	1,1				1,1			
Итого по пом. № 557 (квартира)						50,4	49,3	27,8	21,5	1,1			
A	4	558	1	холл	2.50*1.12-0.13*0.88	2,7	2,7		2,7		2,82		
A			2	санузел	2.00*2.03	4,1	4,1		4,1				
A			3	кухня	3.18*2.32	7,4	7,4		7,4				
A			4	жилая	4.89*3.10	15,2	15,2	15,2					
A			5	балкон	3.26*1.18	1,1				1,1			
Итого по пом. № 558 (квартира)						30,5	29,4	15,2	14,2	1,1			
A	5	559	1	холл	1.22*2.66+1.10*2.45	5,9	5,9		5,9		2,80		
A			2	кухня	3.68*3.31	12,2	12,2		12,2				
A			3	санузел	2.40*2.14	5,1	5,1		5,1				
A			4	жилая	2.48*4.03	10,0	10,0	10,0					
A			5	жилая	3.68*5.98-2.60*1.70	17,6	17,6	17,6					
A			6	балкон	3.33*1.24	1,2				1,2			
Итого по пом. № 559 (квартира)						52,0	50,8	27,6	23,2	1,2			
A	5	560	1	холл	1.15*2.36+1.06*0.24	3,0	3,0		3,0		2,80		
A			2	санузел	1.86*2.0	3,7	3,7		3,7				
A			3	жилая	3.07*5.0	15,4	15,4	15,4					
A			4	кухня	1.80*3.24	5,8	5,8		5,8				
A			5	балкон	3.33*1.25	1,3				1,3			
Итого по пом. № 560 (квартира)						29,2	27,9	15,4	12,5	1,3			
A	5	561	1	холл	0.94*4.36+(3.71+2.48) /2*1.30+0.24*1.08+0.11* 0.43	8,4	8,4		8,4		2,80		
A			2	кухня	2.80*2.93	8,2	8,2		8,2				
A			3	жилая	3.20*3.65+(3.28+2.0) /2*1.28	15,1	15,1	15,1					
A			4	санузел	1.90*2.15	4,1	4,1		4,1				
A			5	балкон	3.31*1.25	1,2				1,2			
Итого по пом. № 561 (квартира)						37,0	35,8	15,1	20,7	1,2			
A	5	562	1	холл	0.88*4.30+(3.98+2.70) /2*1.31+0.08*0.40	8,2	8,2		8,2		2,80		
A			2	санузел	1.92*2.14	4,1	4,1		4,1				
A			3	жилая	3.21*3.64+(3.43+2.02) /2*1.28	15,2	15,2	15,2					
A			4	кухня	2.78*3.25-0.11*0.62	9,0	9,0		9,0				
A			5	балкон	3.34*1.24	1,2				1,2			
Итого по пом. № 562 (квартира)						37,7	36,5	15,2	21,3	1,2			
A	5	563	1	холл	1.17*2.66	3,1	3,1		3,1		2,80		
A			2	кухня	1.81*3.18	5,8	5,8		5,8				
A			3	жилая	3.08*4.94	15,2	15,2	15,2					
A			4	санузел	1.86*2.10	3,9	3,9		3,9				

1	2	3	4	5	6	7	8	9	10	11	12	13	14
A	5	563	5	балкон	3.32*1.24		1,2				1,2	2,80	
				Итого по пом. № 563 (квартира)			29,2	28,0	15,2	12,8	1,2		
A	5	564	1	холл	2.91*4.49-1.30*0.87- 0.46*1.66-1.68*2.37		7,2	7,2		7,2		2,80	
A			2	санузел	1.59*1.83		2,9	2,9		2,9			
A			3	жилая	2.89*3.89		11,2	11,2	11,2				
A			4	жилая	3.10*5.11-0.11*1.0		15,7	15,7	15,7				
A			5	кухня	3.10*3.31		10,3	10,3		10,3			
A			6	балкон	3.37*1.24		1,3				1,3		
				Итого по пом. № 564 (квартира)			48,6	47,3	26,9	20,4	1,3		
A	5	565	1	холл	4.30*2.26-1.62*0.89- 3.20*0.14		7,8	7,8		7,8		2,80	
A			2	санузел	2.02*1.76		3,6	3,6		3,6			
A			3	жилая	3.20*3.45-0.12*0.99		10,9	10,9	10,9				
A			4	кухня	3.09*3.58-1.65*0.49		10,3	10,3		10,3			
A			5	жилая	3.50*4.92-0.11*0.99		17,1	17,1	17,1				
A			6	балкон	3.35*1.25		1,3				1,3		
				Итого по пом. № 565 (квартира)			51,0	49,7	28,0	21,7	1,3		
A	5	566	1	холл	1.11*2.52-0.10*0.89		2,7	2,7		2,7		2,80	
A			2	санузел	1.99*2.06		4,1	4,1		4,1			
A			3	кухня	3.19*2.28		7,3	7,3		7,3			
A			4	жилая	3.10*4.89		15,2	15,2	15,2				
A			5	балкон	3.34*1.24		1,2				1,2		
				Итого по пом. № 566 (квартира)			30,5	29,3	15,2	14,1	1,2		
A	6	567	1	холл	1.24*2.58+1.08*2.32		5,7	5,7		5,7		2,82	
A			2	кухня	3.66*3.32		12,2	12,2		12,2			
A			3	санузел	2.39*2.14		5,1	5,1		5,1			
A			4	жилая	2.50*4.00		10,0	10,0	10,0				
A			5	жилая	6.09*3.67-1.80*2.59		17,7	17,7	17,7				
A			6	балкон	3.27*1.19		1,2				1,2		
				Итого по пом. № 567 (квартира)			51,9	50,7	27,7	23,0	1,2		
A	6	568	1	холл	1.16*2.34+1.06*0.23		3,0	3,0		3,0		2,82	
A			2	санузел	2.02*1.83		3,7	3,7		3,7			
A			3	жилая	5.02*3.08		15,5	15,5	15,5				
A			4	кухня	3.27*1.84		6,0	6,0		6,0			
A			5	балкон	3.27*1.18		1,2				1,2		
				Итого по пом. № 568 (квартира)			29,4	28,2	15,5	12,7	1,2		
A	6	569	1	холл	3.95*0.91+0.40*1.00+ (3.74+2.45) /2*1.27+0.23*1.00		8,2	8,2		8,2		2,82	
A			2	кухня	2.80*2.93		8,2	8,2		8,2			
A			3	жилая	3.17*3.65-0.98*0.10+ (3.25+1.98)/2*1.29		14,8	14,8	14,8				
A			4	санузел	2.11*1.91		4,0	4,0		4,0			
A			5	балкон	3.26*1.18		1,1				1,1		
				Итого по пом. № 569 (квартира)			36,3	35,2	14,8	20,4	1,1		
A	6	570	1	холл	3.88*0.80+0.40*0.90+ (2.67+3.99)/2*1.42		8,2	8,2		8,2		2,82	
A			2	санузел	2.11*1.87		3,9	3,9		3,9			
A			3	жилая	3.63*3.21+(3.42+1.95) /2*1.33		15,2	15,2	15,2				
A			4	кухня	2.79*3.28-0.13*0.64		9,1	9,1		9,1			
A			5	балкон	3.29*1.19		1,2				1,2		
				Итого по пом. № 570 (квартира)			37,6	36,4	15,2	21,2	1,2		
A	6	571	1	холл	2.65*1.17		3,1	3,1		3,1		2,82	
A			2	кухня	3.18*1.83		5,8	5,8		5,8			
A			3	жилая	4.97*3.08		15,3	15,3	15,3				
A			4	санузел	2.10*1.85		3,9	3,9		3,9			
A			5	балкон	3.24*1.18		1,1				1,1		
				Итого по пом. № 571 (квартира)			29,2	28,1	15,3	12,8	1,1		
A	6	572	1	холл	4.51*2.94-2.40*1.67- 0.46*1.69-0.87*1.28		7,4	7,4		7,4		2,82	
A			2	санузел	1.85*1.60		3,0	3,0		3,0			
A			3	жилая	3.90*2.89		11,3	11,3	11,3				
A			4	жилая	5.11*3.09-0.13*1.01		15,7	15,7	15,7				
A			5	кухня	3.27*3.09		10,1	10,1		10,1			
A			6	балкон	3.25*1.18		1,1				1,1		
				Итого по пом. № 572 (квартира)			48,6	47,5	27,0	20,5	1,1		
A	6	573	1	холл	4.19*2.13- 0.90*1.64+1.00*0.10		7,5	7,5		7,5		2,82	
A			2	санузел	2.13*1.78		3,8	3,8		3,8			
A			3	жилая	3.51*3.20-0.13*1.01		11,1	11,1	11,1				
A			4	кухня	3.10*3.61-1.66*0.46		10,4	10,4		10,4			
A			5	жилая	3.50*4.90-1.00*0.11		17,0	17,0	17,0				
A			6	балкон	3.26*1.18		1,1				1,1		

1	2	3	4	5	6	7	8	9	10	11	12	13	14
				Итого по пом.	№ 573 (квартира)	50,9	49,8	28,1	21,7	1,1			
A	6	574	1	холл	2.52*1.13-0.12*0.90	2,7	2,7		2,7		2,82		
A			2	санузел	2.05*1.98	4,1	4,1		4,1				
A			3	кухня	3.19*2.30	7,3	7,3		7,3				
A			4	жилая	4.92*3.08	15,2	15,2	15,2					
A			5	балкон	3.26*1.18	1,1				1,1			
				Итого по пом.	№ 574 (квартира)	30,4	29,3	15,2	14,1	1,1			
A	7	575	1	холл	1.22*2.59+2.30*1.08	5,6	5,6		5,6		2,82		
A			2	кухня	3.67*3.28	12,0	12,0		12,0				
A			3	санузел	2.38*2.15	5,1	5,1		5,1				
A			4	жилая	2.49*3.99	9,9	9,9	9,9					
A			5	жилая	3.68*6.17-2.60*1.80	18,0	18,0	18,0					
A			6	балкон	3.27*1.19	1,2				1,2			
				Итого по пом.	№ 575 (квартира)	51,8	50,6	27,9	22,7	1,2			
A	7	576	1	холл	2.32*1.15+1.06*0.25	2,9	2,9		2,9		2,82		
A			2	санузел	2.02*1.89	3,8	3,8		3,8				
A			3	жилая	5.02*3.07	15,4	15,4	15,4					
A			4	кухня	3.21*1.82	5,8	5,8		5,8				
A			5	балкон	3.26*1.18	1,1				1,1			
				Итого по пом.	№ 576 (квартира)	29,0	27,9	15,4	12,5	1,1			
A	7	577	1	холл	3.95*0.90+0.40*1.07+ (3.71+2.41) /2*1.29+0.26*1.08	8,2	8,2		8,2		2,82		
A			2	кухня	2.95*2.79	8,2	8,2		8,2				
A			3	жилая	3.18*3.64-1.0*0.10+ (3.26+1.98)/2*1.32	14,9	14,9	14,9					
A			4	санузел	2.11*1.90	4,0	4,0		4,0				
A			5	балкон	3.26*1.18	1,1				1,1			
				Итого по пом.	№ 577 (квартира)	36,4	35,3	14,9	20,4	1,1			
A	7	578	1	холл	3.87*0.80+0.40*0.90+ (4.00+2.68)/2*1.38	8,1	8,1		8,1		2,82		
A			2	санузел	2.10*1.97	4,1	4,1		4,1				
A			3	жилая	3.18*3.64+(3.37+2.00) /2*1.32	15,1	15,1	15,1					
A			4	кухня	2.78*3.28-0.11*0.64	9,0	9,0		9,0				
A			5	балкон	3.29*1.19	1,2				1,2			
				Итого по пом.	№ 578 (квартира)	37,5	36,3	15,1	21,2	1,2			
A	7	579	1	холл	1.16*2.66	3,1	3,1		3,1		2,82		
A			2	кухня	3.18*1.82	5,8	5,8		5,8				
A			3	жилая	3.07*4.96	15,2	15,2	15,2					
A			4	ванная	1.87*2.11	3,9	3,9		3,9				
A			5	балкон	3.24*1.18	1,1				1,1			
				Итого по пом.	№ 579 (квартира)	29,1	28,0	15,2	12,8	1,1			
A	7	580	1	холл	4.52*2.91-2.38*1.67- 1.67*0.46-0.87*1.31	7,3	7,3		7,3		2,82		
A			2	санузел	1.85*1.61	3,0	3,0		3,0				
A			3	жилая	3.89*2.90	11,3	11,3	11,3					
A			4	жилая	3.09*5.11-0.12*1.00	15,7	15,7	15,7					
A			5	кухня	3.28*3.10	10,2	10,2		10,2				
A			6	балкон	3.25*1.18	1,1				1,1			
				Итого по пом.	№ 580 (квартира)	48,6	47,5	27,0	20,5	1,1			
A	7	581	1	холл	4.33*2.13- 0.92*1.75+1.04*0.12	7,7	7,7		7,7		2,82		
A			2	санузел	2.10*1.78	3,7	3,7		3,7				
A			3	жилая	3.24*3.51-0.16*1.04	11,2	11,2	11,2					
A			4	кухня	3.23*3.62-1.68*0.47- 1.04*0.13	10,8	10,8		10,8				
A			5	жилая	3.35*4.88	16,3	16,3	16,3					
A			6	балкон	3.26*1.18	1,1				1,1			
				Итого по пом.	№ 581 (квартира)	50,8	49,7	27,5	22,2	1,1			
A	7	582	1	холл	2.51*1.16-0.14*0.88	2,8	2,8		2,8		2,82		
A			2	санузел	2.04*1.96	4,0	4,0		4,0				
A			3	кухня	2.28*3.19	7,3	7,3		7,3				
A			4	жилая	4.92*3.09	15,2	15,2	15,2					
A			5	балкон	3.26*1.18	1,1				1,1			
				Итого по пом.	№ 582 (квартира)	30,4	29,3	15,2	14,1	1,1			
A	8	583	1	холл	1.22*2.58+1.09*2.31	5,7	5,7		5,7		2,80		
A			2	кухня	3.68*3.35	12,3	12,3		12,3				
A			3	санузел	2.38*2.14	5,1	5,1		5,1				
A			4	жилая	2.50*4.0	10,0	10,0	10,0					
A			5	жилая	3.69*6.08-2.60*1.80	17,8	17,8	17,8					
A			6	балкон	3.33*1.24	1,2				1,2			
				Итого по пом.	№ 583 (квартира)	52,1	50,9	27,8	23,1	1,2			
A	8	584	1	холл	1.14*2.34+0.25*1.04	2,9	2,9		2,9		2,80		
A			2	санузел	1.87*2.02	3,8	3,8		3,8				

1	2	3	4	5	6	7	8	9	10	11	12	13	14
A	8	584	3	жилая	3.07*5.02	15,4	15,4	15,4			2,80		
A			4	кухня	1.83*3.24	5,9	5,9		5,9				
A			5	балкон	3.33*1.25	1,3				1,3			
Итого по пом. № 584 (квартира)						29,3	28,0	15,4	12,6	1,3			
A	8	585	1	холл	0.90*4.32+(3.69+2.40)/2*1.28+0.26*1.07+0.1*0.4	8,1	8,1		8,1		2,80		
A			2	кухня	2.79*2.96	8,3	8,3		8,3				
A			3	жилая	3.19*3.65+(3.41+1.99)/2*1.31	15,2	15,2	15,2					
A			4	кухня	1.90*2.10	4,0	4,0		4,0				
A			5	балкон	3.31*1.25	1,2				1,2			
Итого по пом. № 585 (квартира)						36,8	35,6	15,2	20,4	1,2			
A	8	586	1	холл	0.90*4.30+(3.97+2.67)/2*1.28+0.12*0.40	8,2	8,2		8,2		2,80		
A			2	санузел	1.92*2.11	4,1	4,1		4,1				
A			3	жилая	3.32*3.65+(3.54+2.03)/2*1.30-0.13*1.0	15,6	15,6	15,6					
A			4	кухня	2.78*3.28-0.40*1.88	8,4	8,4		8,4				
A			5	балкон	3.34*1.24	1,2				1,2			
Итого по пом. № 586 (квартира)						37,5	36,3	15,6	20,7	1,2			
A	8	587	1	холл	1.14*2.66	3,0	3,0		3,0		2,80		
A			2	кухня	1.82*3.21	5,8	5,8		5,8				
A			3	жилая	3.07*4.94	15,2	15,2	15,2					
A			4	санузел	1.84*2.10	3,9	3,9		3,9				
A			5	балкон	3.32*1.24	1,2				1,2			
Итого по пом. № 587 (квартира)						29,1	27,9	15,2	12,7	1,2			
A	8	588	1	холл	2.89*4.48-1.28*0.9-0.46*1.66-1.71*2.39	6,9	6,9		6,9		2,80		
A			2	санузел	1.63*1.84	3,0	3,0		3,0				
A			3	жилая	2.90*3.93	11,4	11,4	11,4					
A			4	жилая	3.08*5.14-0.10*1.01	15,7	15,7	15,7					
A			5	кухня	3.11*3.23	10,0	10,0		10,0				
A			6	балкон	3.37*1.24	1,3				1,3			
Итого по пом. № 588 (квартира)						48,3	47,0	27,1	19,9	1,3			
A	8	589	1	холл	4.22*2.13-1.66*0.90+0.42*1.04	7,9	7,9		7,9		2,80		
A			2	санузел	2.10*1.78	3,7	3,7		3,7				
A			3	жилая	3.21*3.50-0.14*1.02	11,1	11,1	11,1					
A			4	кухня	3.10*3.59-1.67*0.47	10,3	10,3		10,3				
A			5	жилая	3.49*4.89-0.10*0.98	17,0	17,0	17,0					
A			6	балкон	3.35*1.25	1,3				1,3			
Итого по пом. № 589 (квартира)						51,3	50,0	28,1	21,9	1,3			
A	8	590	1	холл	1.17*2.51-0.14*0.90	2,8	2,8		2,8		2,80		
A			2	санузел	1.96*2.05	4,0	4,0		4,0				
A			3	кухня	3.18*2.29	7,3	7,3		7,3				
A			4	жилая	3.09*4.90	15,1	15,1	15,1					
A			5	балкон	3.34*1.24	1,2				1,2			
Итого по пом. № 590 (квартира)						30,4	29,2	15,1	14,1	1,2			
A	9	591	1	холл	1.21*2.59+1.04*2.30	5,5	5,5		5,5		2,80		
A			2	кухня	3.66*3.31	12,1	12,1		12,1				
A			3	санузел	2.38*2.15	5,1	5,1		5,1				
A			4	жилая	2.54*4.0	10,2	10,2	10,2					
A			5	жилая	3.68*6.08-2.60*1.80	17,7	17,7	17,7					
A			6	балкон	3.33*1.24	1,2				1,2			
Итого по пом. № 591 (квартира)						51,8	50,6	27,9	22,7	1,2			
A	9	592	1	холл	1.13*2.29+1.06*0.25	2,9	2,9		2,9		2,80		
A			2	санузел	1.90*1.98	3,8	3,8		3,8				
A			3	жилая	3.07*5.09	15,6	15,6	15,6					
A			4	кухня	1.81*3.26	5,9	5,9		5,9				
A			5	балкон	3.33*1.25	1,3				1,3			
Итого по пом. № 592 (квартира)						29,5	28,2	15,6	12,6	1,3			
A	9	593	1	холл	0.9*4.33+(3.70+2.47)/2*1.26+1.04*0.25+0.12*0.4	8,1	8,1		8,1		2,80		
A			2	кухня	2.79*2.95	8,2	8,2		8,2				
A			3	жилая	3.19*3.66+(3.20+2.01)/2*1.28-0.11*1.01	14,9	14,9	14,9					
A			4	санузел	1.93*2.13	4,1	4,1		4,1				
A			5	балкон	3.31*1.25	1,2				1,2			
Итого по пом. № 593 (квартира)						36,5	35,3	14,9	20,4	1,2			
A	9	594	1	холл	0.77*3.89+(3.77+2.66)/2*1.40+0.90*0.4	7,9	7,9		7,9		2,80		
A			2	санузел	1.92*2.11	4,1	4,1		4,1				
A			3	жилая	3.20*3.65+(3.42+2.01)/2*1.31	15,2	15,2	15,2					
A			4	кухня	2.78*3.23-0.12*0.59	8,9	8,9		8,9				

1	2	3	4	5	6	7	8	9	10	11	12	13	14
A	9	594	5	балкон	3.34*1.24		1,2			1,2	2,80		
				Итого по пом. № 594 (квартира)		37,3	36,1	15,2	20,9	1,2			
A	9	595	1	холл	1.15*2.70		3,1	3,1		3,1	2,80		
A			2	кухня	1.80*3.15		5,7	5,7		5,7			
A			3	жилая	3.08*4.90		15,1	15,1	15,1				
A			4	санузел	1.86*2.13		4,0	4,0		4,0			
A			5	балкон	3.32*1.24		1,2			1,2			
				Итого по пом. № 595 (квартира)		29,1	27,9	15,1	12,8	1,2			
A	9	596	1	холл	2.91*4.51-1.29*0.85-0.46*1.71-1.70*2.38		7,2	7,2		7,2	2,80		
A			2	санузел	1.62*1.85		3,0	3,0		3,0			
A			3	жилая	2.89*3.89		11,2	11,2	11,2				
A			4	жилая	3.08*5.10-0.12*0.99		15,6	15,6	15,6				
A			5	кухня	3.10*3.30		10,2	10,2		10,2			
A			6	балкон	3.37*1.24		1,3			1,3			
				Итого по пом. № 596 (квартира)		48,5	47,2	26,8	20,4	1,3			
A	9	597	1	холл	4.21*2.13-1.61*0.91		7,5	7,5		7,5	2,80		
A			2	санузел	2.10*1.77		3,7	3,7		3,7			
A			3	жилая	3.20*3.60-0.14*1.0-0.07*2.17		11,2	11,2	11,2				
A			4	кухня	3.10*3.66-1.69*0.47		10,6	10,6		10,6			
A			5	жилая	3.49*4.88-0.10*1.0		16,9	16,9	16,9				
A			6	балкон	3.35*1.25		1,3			1,3			
				Итого по пом. № 597 (квартира)		51,2	49,9	28,1	21,8	1,3			
A	9	598	1	холл	1.17*2.49-0.14*0.85		2,8	2,8		2,8	2,80		
A			2	санузел	1.96*2.04		4,0	4,0		4,0			
A			3	кухня	3.19*2.27		7,2	7,2		7,2			
A			4	жилая	3.09*4.89		15,1	15,1	15,1				
A			5	балкон	3.34*1.24		1,2			1,2			
				Итого по пом. № 598 (квартира)		30,3	29,1	15,1	14,0	1,2			
A	10	599	1	холл	1.19*2.59+1.08*2.40		5,7	5,7		5,7	2,80		
A			2	кухня	3.68*3.34		12,3	12,3		12,3			
A			3	санузел	2.40*2.14		5,1	5,1		5,1			
A			4	жилая	2.50*3.99		10,0	10,0	10,0				
A			5	жилая	3.69*5.99-2.62*1.70		17,6	17,6	17,6				
A			6	балкон	3.33*1.24		1,2			1,2			
				Итого по пом. № 599 (квартира)		51,9	50,7	27,6	23,1	1,2			
A	10	600	1	холл	1.23*2.34+1.01*0.23		3,1	3,1		3,1	2,80		
A			2	санузел	1.80*1.99		3,6	3,6		3,6			
A			3	жилая	3.07*5.05		15,5	15,5	15,5				
A			4	кухня	1.80*3.26		5,9	5,9		5,9			
A			5	балкон	3.33*1.25		1,3			1,3			
				Итого по пом. № 600 (квартира)		29,4	28,1	15,5	12,6	1,3			
A	10	601	1	холл	0.92*4.36+(3.75+2.38)/2*1.25+0.2*0.40+1.06*0.25		8,2	8,2		8,2	2,80		
A			2	кухня	2.80*2.93		8,2	8,2		8,2			
A			3	жилая	3.20*3.64+(3.29+2.03)/2*1.34-0.13*1.0		15,1	15,1	15,1				
A			4	санузел	1.92*2.10		4,0	4,0		4,0			
A			5	балкон	3.31*1.25		1,2			1,2			
				Итого по пом. № 601 (квартира)		36,7	35,5	15,1	20,4	1,2			
A	10	602	1	холл	0.72*4.30+(3.95+2.67)/2*1.51+0.18*0.42		8,2	8,2		8,2	2,80		
A			2	санузел	1.86*2.10		3,9	3,9		3,9			
A			3	жилая	3.21*3.64+(3.43+1.96)/2*1.30		15,2	15,2	15,2				
A			4	кухня	2.80*3.24-0.1*0.59		9,0	9,0		9,0			
A			5	балкон	3.34*1.24		1,2			1,2			
				Итого по пом. № 602 (квартира)		37,5	36,3	15,2	21,1	1,2			
A	10	603	1	холл	1.15*2.66		3,1	3,1		3,1	2,80		
A			2	кухня	1.82*3.20		5,8	5,8		5,8			
A			3	жилая	3.08*4.94		15,2	15,2	15,2				
A			4	санузел	1.85*2.13		3,9	3,9		3,9			
A			5	балкон	3.32*1.24		1,2			1,2			
				Итого по пом. № 603 (квартира)		29,2	28,0	15,2	12,8	1,2			
A	10	604	1	холл	2.90*4.48-1.29*0.85-0.44*1.66-1.67*2.37		7,2	7,2		7,2	2,80		
A			2	санузел	1.60*1.83		2,9	2,9		2,9			
A			3	жилая	2.90*3.89		11,3	11,3	11,3				
A			4	жилая	3.08*5.11-0.11*1.0		15,6	15,6	15,6				
A			5	кухня	3.09*3.26		10,1	10,1		10,1			
A			6	балкон	3.37*1.24		1,3			1,3			
				Итого по пом. № 604 (квартира)		48,4	47,1	26,9	20,2	1,3			
A	10	605	1	холл	4.11*2.13-1.58*0.91		7,3	7,3		7,3	2,80		

1	2	3	4	5	6	7	8	9	10	11	12	13	14
A	10	605	2	санузел	1.81*2.20	4,0	4,0		4,0		2,80		
A			3	жилая	3.25*3.48- 0.19*1.0+1.03*0.2	11,3	11,3	11,3					
A			4	кухня	3.12*3.57-1.70*0.46	10,4	10,4		10,4				
A			5	жилая	3.48*4.88-0.10*0.98	16,9	16,9	16,9					
A			6	балкон	3.35*1.25	1,3				1,3			
Итого по пом. № 605 (квартира)						51,2	49,9	28,2	21,7	1,3			
A	10	606	1	холл	1.14*2.54-0.14*0.94	2,8	2,8		2,8		2,80		
A			2	санузел	1.97*2.04	4,0	4,0		4,0				
A			3	кухня	3.22*2.30	7,4	7,4		7,4				
A			4	жилая	3.07*4.90	15,0	15,0	15,0					
A			5	балкон	3.34*1.24	1,2				1,2			
Итого по пом. № 606 (квартира)						30,4	29,2	15,0	14,2	1,2			
A	11	607	1	холл	1.21*4.88-0.17*2.35	5,5	5,5		5,5		2,80		
A			2	кухня	3.69*3.32	12,3	12,3		12,3				
A			3	санузел	2.40*2.16	5,2	5,2		5,2				
A			4	жилая	2.52*3.99	10,1	10,1	10,1					
A			5	жилая	3.68*6.09-2.61*1.79	17,7	17,7	17,7					
A			6	балкон	1.19*3.26	1,2				1,2			
Итого по пом. № 607 (квартира)						52,0	50,8	27,8	23,0	1,2			
A	11	608	1	холл	1.15*2.59-0.12*0.25	2,9	2,9		2,9		2,80		
A			2	санузел	1.87*2.0	3,7	3,7		3,7				
A			3	жилая	3.08*5.06	15,6	15,6	15,6					
A			4	кухня	1.83*3.26	6,0	6,0		6,0				
A			5	балкон	3.26*1.19	1,2				1,2			
Итого по пом. № 608 (квартира)						29,4	28,2	15,6	12,6	1,2			
A	11	609	1	холл	0,89*4,38+(2,48+3,69) /2*1,33+0,13*0,41+1,11* 0,25	8,3	8,3		8,3		2,80		
A			2	кухня	2.80*2.92	8,2	8,2		8,2				
A			3	жилая	3.20*3.71+(1.96+3.29) /2*1.25-0.13*0.99	15,0	15,0	15,0					
A			4	санузел	1.89*2.09	4,0	4,0		4,0				
A			5	балкон	3.27*1.18	1,2				1,2			
Итого по пом. № 609 (квартира)						36,7	35,5	15,0	20,5	1,2			
A	11	610	1	холл	(2.67+4.13) /2*1.40+0.80*4.13	8,1	8,1		8,1		2,80		
A			2	санузел	1.93*2.08	4,0	4,0		4,0				
A			3	жилая	3.21*3.65+(2.02+3.43) /2*1.31	15,3	15,3	15,3					
A			4	кухня	2.80*3.30-0.12*0.64	9,2	9,2		9,2				
A			5	балкон	3.25*1.19	1,2				1,2			
Итого по пом. № 610 (квартира)						37,8	36,6	15,3	21,3	1,2			
A	11	611	1	холл	1.16*2.68	3,1	3,1		3,1		2,80		
A			2	кухня	1.84*3.18	5,9	5,9		5,9				
A			3	жилая	3.08*4.94	15,2	15,2	15,2					
A			4	санузел	1.85*2.08	3,8	3,8		3,8				
A			5	балкон	3.29*1.19	1,2				1,2			
Итого по пом. № 611 (квартира)						29,2	28,0	15,2	12,8	1,2			
A	11	612	1	холл	2.92*4.47-0.90*1.32- 1.72*2.40-0.48*1.69	6,9	6,9		6,9		2,80		
A			2	санузел	1.63*1.72	2,8	2,8		2,8				
A			3	жилая	2.94*3.90	11,5	11,5	11,5					
A			4	жилая	3.08*5.11-0.13*1.01	15,6	15,6	15,6					
A			5	кухня	3.08*3.28	10,1	10,1		10,1				
A			6	балкон	3.27*1.19	1,2				1,2			
Итого по пом. № 612 (квартира)						48,1	46,9	27,1	19,8	1,2			
A	11	613	1	холл	4.19*2.27-1.64*0.93- 3.20*0.14	7,5	7,5		7,5		2,80		
A			2	санузел	2.12*1.77	3,8	3,8		3,8				
A			3	жилая	3.20*3.52-0.13*1.01	11,1	11,1	11,1					
A			4	кухня	3.11*3.58-0.47*1.69	10,3	10,3		10,3				
A			5	жилая	3.55*4.89-0.11*0.99	17,3	17,3	17,3					
A			6	балкон	3.28*1.18	1,2				1,2			
Итого по пом. № 613 (квартира)						51,2	50,0	28,4	21,6	1,2			
A	11	614	1	холл	1.15*2.52-0.11*0.89	2,8	2,8		2,8		2,80		
A			2	санузел	1.96*2.02	4,0	4,0		4,0				
A			3	кухня	3.19*2.31	7,4	7,4		7,4				
A			4	жилая	3.10*4.92	15,3	15,3	15,3					
A			5	балкон	3.26*1.19	1,2				1,2			
Итого по пом. № 614 (квартира)						30,7	29,5	15,3	14,2	1,2			
A	12	615	1	холл	1.21*4.88-0.17*2.35	5,5	5,5		5,5		2,80		
A			2	кухня	3.70*3.38	12,5	12,5		12,5				
A			3	санузел	2.39*2.15	5,1	5,1		5,1				
A			4	жилая	2.53*4.0	10,1	10,1	10,1					

1	2	3	4	5	6	7	8	9	10	11	12	13	14
A	12	615	5	жилая	3.69*6.09-2.62*1.80	17,8	17,8	17,8			2,80		
A			6	балкон	1.19*3.26	1,2				1,2			
				Итого по пом. № 615 (квартира)		52,2	51,0	27,9	23,1	1,2			
A	12	616	1	холл	1.16*2.61-0.12*0.25	3,0	3,0		3,0		2,80		
A			2	санузел	1.86*2.02	3,8	3,8		3,8				
A			3	жилая	3.10*5.01	15,5	15,5	15,5					
A			4	кухня	1.83*3.23	5,9	5,9		5,9				
A			5	балкон	3.26*1.19	1,2				1,2			
				Итого по пом. № 616 (квартира)		29,4	28,2	15,5	12,7	1,2			
A	12	617	1	холл	0.93*4.37+(2.41+3.72) /2*1.26+0.13*0.41+1.07* 0.27	8,3	8,3		8,3		2,80		
A			2	кухня	2.80*2.92	8,2	8,2		8,2				
A			3	жилая	3.20*3.67+(2.01+3.29) /2*1.28-0.13*1.0	15,0	15,0	15,0					
A			4	санузел	1.92*2.10	4,0	4,0		4,0				
A			5	балкон	3.27*1.18	1,2				1,2			
				Итого по пом. № 617 (квартира)		36,7	35,5	15,0	20,5	1,2			
A	12	618	1	холл	0.80*4.26+(2.66+3.95) /2*1.38+0.15*0.40	8,0	8,0		8,0		2,80		
A			2	санузел	1.94*2.10	4,1	4,1		4,1				
A			3	жилая	3.20*3.65+(2.03+3.20) /2*1.31	15,1	15,1	15,1					
A			4	кухня	2.80*3.30-0.14*0.64	9,2	9,2		9,2				
A			5	балкон	3.23*1.19	1,2				1,2			
				Итого по пом. № 618 (квартира)		37,6	36,4	15,1	21,3	1,2			
A	12	619	1	холл	1.17*2.67	3,1	3,1		3,1		2,80		
A			2	кухня	1.83*3.15	5,8	5,8		5,8				
A			3	жилая	3.10*4.95	15,3	15,3	15,3					
A			4	санузел	1.84*2.10	3,9	3,9		3,9				
A			5	балкон	3.29*1.19	1,2				1,2			
				Итого по пом. № 619 (квартира)		29,3	28,1	15,3	12,8	1,2			
A	12	620	1	холл	2.90*4.45-1.33*0.88- 1.69*2.39-0.48*1.67	6,9	6,9		6,9		2,80		
A			2	санузел	1.61*1.83	2,9	2,9		2,9				
A			3	жилая	2.91*3.93	11,4	11,4	11,4					
A			4	жилая	3.10*5.16-0.14*0.98	15,9	15,9	15,9					
A			5	кухня	3.11*3.29	10,2	10,2		10,2				
A			6	балкон	3.27*1.19	1,2				1,2			
				Итого по пом. № 620 (квартира)		48,5	47,3	27,3	20,0	1,2			
A	12	621	1	холл	4.21*2.27-1.66*0.93- 3.21*0.15	7,5	7,5		7,5		2,80		
A			2	санузел	2.11*1.78	3,8	3,8		3,8				
A			3	жилая	3.19*3.47-0.13*1.0	10,9	10,9	10,9					
A			4	кухня	3.10*3.57-0.48*1.67	10,3	10,3		10,3				
A			5	жилая	3.50*4.92-0.13*0.99	17,1	17,1	17,1					
A			6	балкон	3.28*1.18	1,2				1,2			
				Итого по пом. № 621 (квартира)		50,8	49,6	28,0	21,6	1,2			
A	12	622	1	холл	1.16*2.50-0.13*0.93	2,8	2,8		2,8		2,80		
A			2	санузел	1.96*2.03	4,0	4,0		4,0				
A			3	кухня	3.21*2.29	7,4	7,4		7,4				
A			4	жилая	3.11*4.89	15,2	15,2	15,2					
A			5	балкон	3.26*1.19	1,2				1,2			
				Итого по пом. № 622 (квартира)		30,6	29,4	15,2	14,2	1,2			
A	13	623	1	холл	1.22*4.88-0.18*2.30	5,5	5,5		5,5		2,80		
A			2	кухня	3.69*3.24	12,0	12,0		12,0				
A			3	санузел	2.43*2.13	5,2	5,2		5,2				
A			4	жилая	2.52*3.99	10,1	10,1	10,1					
A			5	жилая	3.68*6.06-2.63*1.80	17,6	17,6	17,6					
A			6	балкон	1.22*3.34	1,2				1,2			
				Итого по пом. № 623 (квартира)		51,6	50,4	27,7	22,7	1,2			
A	13	624	1	холл	1.13*2.63-0.12*0.26	2,9	2,9		2,9		2,80		
A			2	санузел	1.84*2.03	3,7	3,7		3,7				
A			3	жилая	3.07*5.0	15,4	15,4	15,4					
A			4	кухня	1.84*3.30	6,1	6,1		6,1				
A			5	балкон	3.29*1.23	1,2				1,2			
				Итого по пом. № 624 (квартира)		29,3	28,1	15,4	12,7	1,2			
A	13	625	1	холл	0.92*4.41+(2.46+3.82) /2*1.27+0.09*0.42+1.08* 0.27	8,4	8,4		8,4		2,80		
A			2	кухня	2.82*2.95	8,3	8,3		8,3				
A			3	жилая	3.20*3.64+(2.02+3.28) /2*1.29-0.14*0.98	14,9	14,9	14,9					
A			4	санузел	1.92*2.14	4,1	4,1		4,1				
A			5	балкон	3.31*1.23	1,2				1,2			
				Итого по пом. № 625 (квартира)		36,9	35,7	14,9	20,8	1,2			

1	2	3	4	5	6	7	8	9	10	11	12	13	14
A	13	626	1	холл	$0,78*4,26+(2,69+4,02)/2*1,45+0,15*0,39$	8,2	8,2		8,2		2,80		
A			2	санузел	$1,94*2,12$	4,1	4,1		4,1				
A			3	жилая	$3,20*3,66+(2,0+3,20)/2*1,29$	15,1	15,1	15,1					
A			4	кухня	$2,79*3,32-0,12*0,65$	9,2	9,2		9,2				
A			5	балкон	$3,34*1,22$	1,2				1,2			
Итого по пом. № 626 (квартира)						37,8	36,6	15,1	21,5	1,2			
A	13	627	1	холл	$1,17*2,75$	3,2	3,2		3,2		2,80		
A			2	кухня	$1,80*3,18$	5,7	5,7		5,7				
A			3	жилая	$3,08*4,92$	15,2	15,2	15,2					
A			4	санузел	$1,85*2,14$	4,0	4,0		4,0				
A			5	балкон	$3,29*1,22$	1,2				1,2			
Итого по пом. № 627 (квартира)						29,3	28,1	15,2	12,9	1,2			
A	13	628	1	холл	$2,92*4,45-1,27*0,89-1,70*2,38-0,47*1,64$	7,0	7,0		7,0		2,80		
A			2	санузел	$1,60*1,81$	2,9	2,9		2,9				
A			3	жилая	$2,92*3,93$	11,5	11,5	11,5					
A			4	жилая	$3,12*5,14-0,14*1,0$	15,9	15,9	15,9					
A			5	кухня	$3,08*3,27$	10,1	10,1		10,1				
A			6	балкон	$3,36*1,22$	1,2				1,2			
Итого по пом. № 628 (квартира)						48,6	47,4	27,4	20,0	1,2			
A	13	629	1	холл	$4,19*2,27-1,67*0,89-3,20*0,14$	7,6	7,6		7,6		2,80		
A			2	санузел	$2,11*1,80$	3,8	3,8		3,8				
A			3	жилая	$3,20*3,48-0,15*0,99$	11,0	11,0	11,0					
A			4	кухня	$3,10*3,59-1,64*0,55$	10,2	10,2		10,2				
A			5	жилая	$3,49*4,89-0,16*0,99$	16,9	16,9	16,9					
A			6	балкон	$3,32*1,22$	1,2				1,2			
Итого по пом. № 629 (квартира)						50,7	49,5	27,9	21,6	1,2			
A	13	630	1	холл	$1,16*2,51-0,13*0,90$	2,8	2,8		2,8		2,80		
A			2	санузел	$1,98*2,06$	4,1	4,1		4,1				
A			3	кухня	$3,19*2,28$	7,3	7,3		7,3				
A			4	жилая	$3,09*4,92$	15,2	15,2	15,2					
A			5	балкон	$3,34*1,22$	1,2				1,2			
Итого по пом. № 630 (квартира)						30,6	29,4	15,2	14,2	1,2			
A	14	631	1	холл	$1,22*4,95-0,14*2,40$	5,7	5,7		5,7		2,80		
A			2	кухня	$3,64*3,41$	12,4	12,4		12,4				
A			3	санузел	$2,38*2,15$	5,1	5,1		5,1				
A			4	жилая	$2,48*3,99$	9,9	9,9	9,9					
A			5	жилая	$3,67*6,01-2,60*1,71$	17,6	17,6	17,6					
A			6	балкон	$1,19*3,26$	1,2				1,2			
Итого по пом. № 631 (квартира)						51,9	50,7	27,5	23,2	1,2			
A	14	632	1	холл	$1,16*2,40-0,12*0,26$	2,8	2,8		2,8		2,80		
A			2	санузел	$1,88*2,02$	3,8	3,8		3,8				
A			3	жилая	$3,09*5,01$	15,5	15,5	15,5					
A			4	кухня	$1,81*3,28$	5,9	5,9		5,9				
A			5	балкон	$3,26*1,19$	1,2				1,2			
Итого по пом. № 632 (квартира)						29,2	28,0	15,5	12,5	1,2			
A	14	633	1	холл	$0,91*4,40+(2,43+3,69)/2*1,28+0,18*0,42+1,08*0,27$	8,3	8,3		8,3		2,80		
A			2	кухня	$2,81*2,92$	8,2	8,2		8,2				
A			3	жилая	$3,19*3,67+(2,03+3,28)/2*1,29-0,13*1,0$	15,0	15,0	15,0					
A			4	санузел	$1,92*2,11$	4,1	4,1		4,1				
A			5	балкон	$3,27*1,18$	1,2				1,2			
Итого по пом. № 633 (квартира)						36,8	35,6	15,0	20,6	1,2			
A	14	634	1	холл	$0,78*4,29+(2,65+3,93)/2*1,39+0,09*0,41$	8,0	8,0		8,0		2,80		
A			2	санузел	$1,95*2,09$	4,1	4,1		4,1				
A			3	жилая	$3,20*3,66+(2,01+3,20)/2*1,30$	15,1	15,1	15,1					
A			4	кухня	$2,79*3,28-0,13*0,58$	9,1	9,1		9,1				
A			5	балкон	$3,25*1,19$	1,2				1,2			
Итого по пом. № 634 (квартира)						37,5	36,3	15,1	21,2	1,2			
A	14	635	1	холл	$1,17*2,67$	3,1	3,1		3,1		2,80		
A			2	кухня	$1,81*3,18$	5,8	5,8		5,8				
A			3	жилая	$3,09*4,95$	15,3	15,3	15,3					
A			4	санузел	$1,84*2,12$	3,9	3,9		3,9				
A			5	балкон	$1,84*2,12$	1,2				1,2			
Итого по пом. № 635 (квартира)						29,3	28,1	15,3	12,8	1,2			
A	14	636	1	холл	$2,92*4,50-1,28*0,88-1,72*2,38-0,47*1,67$	7,1	7,1		7,1		2,80		
A			2	санузел	$1,63*1,86$	3,0	3,0		3,0				
A			3	жилая	$2,93*3,93$	11,5	11,5	11,5					

1	2	3	4	5	6	7	8	9	10	11	12	13	14
A	14	636	4	жилая	3.09*5.11-0.11*0.99	15,7	15,7	15,7			2,80		
A			5	кухня	3.10*3.29	10,2	10,2		10,2				
A			6	балкон	3.27*1.19	1,2				1,2			
Итого по пом. № 636 (квартира)						48,7	47,5	27,2	20,3	1,2			
A	14	637	1	холл	4.23*2.27-1.62*0.92-3.20*0.16	7,6	7,6		7,6		2,80		
A			2	санузел	2.11*1.78	3,8	3,8		3,8				
A			3	жилая	3.20*3.46-0.14*0.98	10,9	10,9	10,9					
A			4	кухня	3.10*3.57-1.65*0.48	10,3	10,3		10,3				
A			5	жилая	3.49*4.90-0.14*0.99	17,0	17,0	17,0					
A			6	балкон	3.28*1.18	1,2				1,2			
Итого по пом. № 637 (квартира)						50,8	49,6	27,9	21,7	1,2			
A	14	638	1	холл	1.16*2.51-0.14*0.94	2,8	2,8		2,8		2,80		
A			2	санузел	1.96*2.0	3,9	3,9		3,9				
A			3	кухня	3.18*2.28	7,3	7,3		7,3				
A			4	жилая	3.11*4.89	15,2	15,2	15,2					
A			5	балкон	3.26*1.19	1,2				1,2			
Итого по пом. № 638 (квартира)						30,4	29,2	15,2	14,0	1,2			
A	15	639	1	холл	1.21*5.04-0.14*2.43	5,8	5,8		5,8		2,80		
A			2	кухня	3.63*3.26	11,8	11,8		11,8				
A			3	санузел	2.38*2.16	5,1	5,1		5,1				
A			4	жилая	2.47*4.0	9,9	9,9	9,9					
A			5	жилая	3.67*6.01-2.61*1.72	17,6	17,6	17,6					
A			6	балкон	1.19*3.26	1,2				1,2			
Итого по пом. № 639 (квартира)						51,4	50,2	27,5	22,7	1,2			
A	15	640	1	холл	1.18*2.61-0.10*0.25	3,1	3,1		3,1		2,80		
A			2	санузел	1.87*2.01	3,8	3,8		3,8				
A			3	жилая	3.14*5.0	15,7	15,7	15,7					
A			4	кухня	1.81*3.27	5,9	5,9		5,9				
A			5	балкон	3.26*1.19	1,2				1,2			
Итого по пом. № 640 (квартира)						29,7	28,5	15,7	12,8	1,2			
A	15	641	1	холл	0.90*4.39+(2.45+3.68)/2*1.28+0.10*0.41+1.06*0.26	8,2	8,2		8,2		2,80		
A			2	кухня	2.78*2.88	8,0	8,0		8,0				
A			3	жилая	3.20*3.69+(2.01+3.30)/2*1.25-0.12*1.02	15,0	15,0	15,0					
A			4	санузел	1.93*2.12	4,1	4,1		4,1				
A			5	балкон	3.27*1.18	1,2				1,2			
Итого по пом. № 641 (квартира)						36,5	35,3	15,0	20,3	1,2			
A	15	642	1	холл	0.80*4.30+(2.69+3.93)/2*1.35+0.15*0.40	8,0	8,0		8,0		2,80		
A			2	санузел	1.97*2.12	4,2	4,2		4,2				
A			3	жилая	3.23*3.64+(2.03+3.23)/2*1.30	15,2	15,2	15,2					
A			4	кухня	2.79*3.25-0.12*0.59	9,0	9,0		9,0				
A			5	балкон	3.25*1.19	1,2				1,2			
Итого по пом. № 642 (квартира)						37,6	36,4	15,2	21,2	1,2			
A	15	643	1	холл	1.16*2.66	3,1	3,1		3,1		2,80		
A			2	кухня	1.84*3.22	5,9	5,9		5,9				
A			3	жилая	3.09*4.93	15,2	15,2	15,2					
A			4	санузел	1.85*2.11	3,9	3,9		3,9				
A			5	балкон	3.29*1.19	1,2				1,2			
Итого по пом. № 643 (квартира)						29,3	28,1	15,2	12,9	1,2			
A	15	644	1	холл	2.90*4.47-1.31*0.90-1.74*2.40-0.47*1.68	6,8	6,8		6,8		2,80		
A			2	санузел	1.63*1.86	3,0	3,0		3,0				
A			3	жилая	2.94*3.93	11,6	11,6	11,6					
A			4	жилая	3.08*5.17-0.13*1.02	15,8	15,8	15,8					
A			5	кухня	3.09*3.26	10,1	10,1		10,1				
A			6	балкон	3.27*1.19	1,2				1,2			
Итого по пом. № 644 (квартира)						48,5	47,3	27,4	19,9	1,2			
A	15	645	1	холл	2.27*4.21-1.66*0.92-3.20*0.17	7,5	7,5		7,5		2,80		
A			2	санузел	2.15*1.80	3,9	3,9		3,9				
A			3	жилая	3.18*3.44-0.14*1.0	10,8	10,8	10,8					
A			4	кухня	3.11*3.60-1.67*0.48	10,4	10,4		10,4				
A			5	жилая	3.56*4.90-0.13*1.02	17,3	17,3	17,3					
A			6	балкон	3.28*1.18	1,2				1,2			
Итого по пом. № 645 (квартира)						51,1	49,9	28,1	21,8	1,2			
A	15	646	1	холл	1.17*2.50-0.14*0.92	2,8	2,8		2,8		2,80		
A			2	санузел	1.96*2.0	3,9	3,9		3,9				
A			3	кухня	3.19*2.29	7,3	7,3		7,3				
A			4	жилая	3.12*4.91	15,3	15,3	15,3					
A			5	балкон	3.26*1.19	1,2				1,2			

1	2	3	4	5	6	7	8	9	10	11	12	13	14
				Итого по пом. № 646 (квартира)		30,5	29,3	15,3	14,0	1,2			
A	1	647	1	холл	3.08*2.50+1.18*1.60+0.22*0.88	9,8	9,8		9,8		2,72		
A			2	кухня	2.90*2.50+0.33*0.8	7,5	7,5		7,5				
A			3	жилая	3.20*4.11-0.10*0.91	13,1	13,1	13,1					
A			4	жилая	3.11*4.08-0.12*0.78-0.12*0.9	12,5	12,5	12,5					
A			5	жилая	2.78*5.27	14,7	14,7	14,7					
A			6	ванная	2.88*2.78-0.55*1.77	7,0	7,0		7,0				
A			7	санузел	1.87*1.24	2,3	2,3		2,3				
				Итого по пом. № 647 (квартира)		66,9	66,9	40,3	26,6				
A	1	648	1	холл	5.67*2.24	12,7	12,7		12,7		2,72		
A			2	санузел	1.22*0.89	1,1	1,1		1,1				
A			3	кухня	3.04*3.21+0.57*1.0	10,3	10,3		10,3				
A			4	жилая	4.53*4.30	19,5	19,5	19,5					
A			5	жилая	3.54*4.34-0.27*0.97	15,1	15,1	15,1					
A			6	жилая	3.58*4.30	15,4	15,4	15,4					
A			7	ванная	2.48*2.30-0.59*1.40	4,9	4,9		4,9				
				Итого по пом. № 648 (квартира)		79,0	79,0	50,0	29,0				
A	2	649	1	холл	3.90*2.13-0.30*0.85+1.33*0.32	8,5	8,5		8,5		2,80		
A			2	ванная	1.81*1.93	3,5	3,5		3,5				
A			3	жилая	2.90*5.10-0.13*0.9	14,7	14,7	14,7					
A			4	жилая	2.78*5.10-0.12*0.9	14,1	14,1	14,1					
A			5	жилая	3.21*5.09	16,3	16,3	16,3					
A			6	кухня	3.22*3.28-0.2*2.01	10,2	10,2		10,2				
A			7	санузел	2.19*1.08	2,4	2,4		2,4				
				Итого по пом. № 649 (квартира)		69,7	69,7	45,1	24,6				
A	2	650	1	холл	5.69*2.30	13,1	13,1		13,1		2,80		
A			2	санузел	2.23*0.80	1,8	1,8		1,8				
A			3	кухня	3.50*3.22-0.46*2.22	10,2	10,2		10,2				
A			4	жилая	4.50*4.30	19,3	19,3	19,3					
A			5	жилая	3.48*4.32-0.22*0.89	14,8	14,8	14,8					
A			6	жилая	3.57*4.31	15,4	15,4	15,4					
A			7	ванная	2.44*2.30-0.59*1.36	4,8	4,8		4,8				
				Итого по пом. № 650 (квартира)		79,4	79,4	49,5	29,9				
A	2	651	1	холл	4.19*2.48-1.93*1.0-0.21*1.58	8,1	8,1		8,1		2,80		
A			2	кухня	3.80*2.49-0.21*1.59	9,1	9,1		9,1				
A			3	жилая	3.87*4.10-0.10*1.0	15,8	15,8	15,8					
A			4	жилая	3.19*4.09-0.11*0.91	12,9	12,9	12,9					
A			5	жилая	3.01*4.11	12,4	12,4	12,4					
A			6	ванная	1.81*2.51	4,5	4,5		4,5				
A			7	санузел	1.85*0.91	1,7	1,7		1,7				
				Итого по пом. № 651 (квартира)		64,5	64,5	41,1	23,4				
A	2	652	1	холл	3.90*2.33+0.95*2.01	11,0	11,0		11,0		2,80		
A			2	жилая	2.77*5.30	14,7	14,7	14,7					
A			3	ванная	1.79*2.32	4,2	4,2		4,2				
A			4	санузел	1.79*1.47	2,6	2,6		2,6				
A			5	жилая	3.0*4.70	14,1	14,1	14,1					
A			6	кухня	2.58*4.72-1.68*0.56	11,2	11,2		11,2				
A			7	жилая	3.09*5.78-0.14*1.0	17,7	17,7	17,7					
				Итого по пом. № 652 (квартира)		75,5	75,5	46,5	29,0				
A	3	653	1	холл	3.93*2.39-2.57*0.23-0.32*0.89	8,5	8,5		8,5		2,80		
A			2	ванная	1.81*1.93	3,5	3,5		3,5				
A			3	жилая	2.90*5.11-0.11*0.9	14,7	14,7	14,7					
A			4	жилая	2.79*5.11-0.12*0.92	14,1	14,1	14,1					
A			5	жилая	3.21*5.10	16,4	16,4	16,4					
A			6	кухня	3.19*3.28-0.16*1.26	10,3	10,3		10,3				
A			7	санузел	2.17*1.08	2,3	2,3		2,3				
A			8	балкон	3.25*1.18	1,1				1,1			
				Итого по пом. № 653 (квартира)		70,9	69,8	45,2	24,6	1,1			
A	3	654	1	холл	5.65*2.33	13,2	13,2		13,2		2,80		
A			2	санузел	2.18*0.82	1,8	1,8		1,8				
A			3	кухня	3.46*3.19-0.44*2.14	10,1	10,1		10,1				
A			4	жилая	4.49*4.30	19,3	19,3	19,3					
A			5	жилая	3.53*4.31-0.27*0.9	15,0	15,0	15,0					
A			6	жилая	3.59*4.31	15,5	15,5	15,5					
A			7	ванная	2.48*2.31-0.61*1.21	5,0	5,0		5,0				
A			8	балкон	1.18*3.29	1,2				1,2			
				Итого по пом. № 654 (квартира)		81,1	79,9	49,8	30,1	1,2			
A	3	655	1	холл	4.47*2.49-1.93*1.0-0.26*1.59	8,8	8,8		8,8		2,80		

1	2	3	4	5	6	7	8	9	10	11	12	13	14
A	3	655	2	кухня	3.67*2.48+0.17*0.90	9,3	9,3		9,3		2,80		
A			3	жилая	3.88*4.11-0.12*0.92	15,8	15,8	15,8					
A			4	жилая	3.22*4.11-0.12*0.92	13,1	13,1	13,1					
A			5	жилая	2.97*4.09	12,1	12,1	12,1					
A			6	ванная	1.82*2.51	4,6	4,6		4,6				
A			7	санузел	1.85*0.93	1,7	1,7		1,7				
A			8	балкон	3.26*1.18	1,1				1,1			
				Итого по пом. № 655 (квартира)		66,5	65,4	41,0	24,4	1,1			
A	3	656	1	холл	4.07*4.31-2.98*1.97-0.17*1.33	11,4	11,4		11,4		2,80		
A			2	жилая	2.78*5.31	14,8	14,8	14,8					
A			3	ванная	1.78*2.32	4,1	4,1		4,1				
A			4	санузел	1.82*1.45	2,6	2,6		2,6				
A			5	жилая	2.99*4.70	14,1	14,1	14,1					
A			6	кухня	2.58*4.71-1.67*0.58	11,2	11,2		11,2				
A			7	жилая	3.09*5.78-0.14*1.99	17,6	17,6	17,6					
A			8	балкон	3.25*1.20	1,2				1,2			
				Итого по пом. № 656 (квартира)		77,0	75,8	46,5	29,3	1,2			
A	4	657	1	холл	3.61*2.42-2.31*0.31+0.31*0.83	8,3	8,3		8,3		2,80		
A			2	ванная	1.81*1.96	3,5	3,5		3,5				
A			3	жилая	2.94*5.11-0.15*0.91	14,9	14,9	14,9					
A			4	жилая	2.80*5.10-0.13*0.91	14,2	14,2	14,2					
A			5	жилая	3.19*5.11	16,3	16,3	16,3					
A			6	кухня	3.20*3.28-0.14*1.27	10,3	10,3		10,3				
A			7	санузел	2.20*1.09	2,4	2,4		2,4				
A			8	балкон	3.24*1.18	1,1				1,1			
				Итого по пом. № 657 (квартира)		71,0	69,9	45,4	24,5	1,1			
A	4	658	1	холл	5.61*2.26	12,7	12,7		12,7		2,80		
A			2	санузел	2.19*0.87	1,9	1,9		1,9				
A			3	кухня	3.08*3.22+0.45*1.06	10,4	10,4		10,4				
A			4	жилая	4.55*4.26	19,4	19,4	19,4					
A			5	жилая	3.51*4.32-0.25*0.92	14,9	14,9	14,9					
A			6	жилая	3.58*4.32	15,5	15,5	15,5					
A			7	ванная	2.48*2.34-0.57*1.38	5,0	5,0		5,0				
A			8	балкон	3.29*1.19	1,2				1,2			
				Итого по пом. № 658 (квартира)		81,0	79,8	49,8	30,0	1,2			
A	4	659	1	холл	4.37*2.47-1.91*1.0-0.17*1.60	8,6	8,6		8,6		2,80		
A			2	кухня	3.97*2.47-0.11*1.58	9,6	9,6		9,6				
A			3	жилая	3.89*4.13-0.13*0.95	15,9	15,9	15,9					
A			4	жилая	3.20*4.11-0.13*0.91	13,0	13,0	13,0					
A			5	жилая	3.0*4.10	12,3	12,3	12,3					
A			6	ванная	1.80*2.50	4,5	4,5		4,5				
A			7	санузел	1.83*0.91	1,7	1,7		1,7				
A			8	балкон	3.25*1.19	1,2				1,2			
				Итого по пом. № 659 (квартира)		66,8	65,6	41,2	24,4	1,2			
A	4	660	1	холл	3.95*2.34+0.95*2.0-0.16*1.34	10,9	10,9		10,9		2,80		
A			2	жилая	2.78*5.27	14,7	14,7	14,7					
A			3	ванная	1.77*2.32	4,1	4,1		4,1				
A			4	санузел	1.76*1.47	2,6	2,6		2,6				
A			5	жилая	2.99*4.70	14,1	14,1	14,1					
A			6	кухня	2.60*4.71-1.68*0.48	11,4	11,4		11,4				
A			7	жилая	3.07*5.78-0.12*1.98	17,5	17,5	17,5					
A			8	балкон	3.27*1.18	1,2				1,2			
				Итого по пом. № 660 (квартира)		76,5	75,3	46,3	29,0	1,2			
A	5	661	1	холл	3.91*2.15-0.28*0.99+1.42*0.27	8,5	8,5		8,5		2,80		
A			2	ванная	1.80*1.89	3,4	3,4		3,4				
A			3	жилая	2.91*5.14-0.12*0.93	14,8	14,8	14,8					
A			4	жилая	2.79*5.11-0.13*0.91	14,1	14,1	14,1					
A			5	жилая	3.20*5.09	16,3	16,3	16,3					
A			6	кухня	3.20*3.28-0.16*2.14	10,2	10,2		10,2				
A			7	санузел	2.12*1.06	2,2	2,2		2,2				
A			8	балкон	3.32*1.24	1,2				1,2			
				Итого по пом. № 661 (квартира)		70,7	69,5	45,2	24,3	1,2			
A	5	662	1	холл	5.68*2.24	12,7	12,7		12,7		2,80		
A			2	санузел	2.14*0.88	1,9	1,9		1,9				
A			3	кухня	3.48*3.20-0.45*2.16	10,2	10,2		10,2				
A			4	жилая	4.49*4.28	19,2	19,2	19,2					
A			5	жилая	3.52*4.30-0.25*0.90	14,9	14,9	14,9					
A			6	жилая	3.60*4.29	15,4	15,4	15,4					
A			7	ванная	2.45*2.30-0.58*1.39	4,8	4,8		4,8				

1	2	3	4	5	6	7	8	9	10	11	12	13	14
А	5	662	8	балкон	3.37*1.25		1,3			1,3	2,80		
				Итого по пом. № 662 (квартира)		80,4	79,1	49,5	29,6	1,3			
А	5	663	1	холл	4.29*2.48- 1.95*0.98+0.18*1.61		9,0	9,0	9,0		2,80		
А			2	кухня	3.87*2.47-0.25*1.60		9,2	9,2	9,2				
А			3	жилая	3.88*4.10-0.13*0.90		15,8	15,8	15,8				
А			4	жилая	3.19*4.11-0.11*0.91		13,0	13,0	13,0				
А			5	жилая	3.0*4.09		12,3	12,3	12,3				
А			6	ванная	1.80*2.50		4,5	4,5	4,5				
А			7	санузел	1.86*0.92		1,7	1,7	1,7				
А			8	балкон	3.34*1.25		1,3			1,3			
				Итого по пом. № 663 (квартира)		66,8	65,5	41,1	24,4	1,3			
А	5	664	1	холл	3.91*2.36+0.91*2.0		11,0	11,0	11,0		2,80		
А			2	жилая	2.80*5.27		14,8	14,8	14,8				
А			3	ванная	1.83*2.30		4,2	4,2	4,2				
А			4	санузел	1.76*1.47		2,6	2,6	2,6				
А			5	жилая	3.0*4.70		14,1	14,1	14,1				
А			6	кухня	2.60*4.70-1.78*0.46		11,4	11,4	11,4				
А			7	жилая	3.07*5.78-0.14*0.99		17,6	17,6	17,6				
А			8	балкон	3.30*1.25		1,2			1,2			
				Итого по пом. № 664 (квартира)		76,9	75,7	46,5	29,2	1,2			
А	6	665	1	холл	3.93*2.10- 0.29*0.81+0.27*1.32		8,4	8,4	8,4		2,80		
А			2	ванная	1.80*1.95		3,5	3,5	3,5				
А			3	жилая	2.93*5.08-0.13*0.87		14,8	14,8	14,8				
А			4	жилая	2.79*5.09-0.12*0.89		14,1	14,1	14,1				
А			5	жилая	3.20*5.09		16,3	16,3	16,3				
А			6	кухня	3.20*3.29-0.17*2.01		10,2	10,2	10,2				
А			7	санузел	2.23*1.09		2,4	2,4	2,4				
А			8	балкон	3.27*1.19		1,2			1,2			
				Итого по пом. № 665 (квартира)		70,9	69,7	45,2	24,5	1,2			
А	6	666	1	холл	5.72*2.29		13,1	13,1	13,1		2,80		
А			2	санузел	2.23*0.85		1,9	1,9	1,9				
А			3	кухня	3.48*3.20-0.47*2.16		10,1	10,1	10,1				
А			4	жилая	4.48*4.28		19,2	19,2	19,2				
А			5	жилая	3.50*4.30-0.23*0.89		14,8	14,8	14,8				
А			6	жилая	3.61*4.31		15,6	15,6	15,6				
А			7	ванная	2.43*2.31-0.58*1.37		4,8	4,8	4,8				
А			8	балкон	3.25*1.19		1,2			1,2			
				Итого по пом. № 666 (квартира)		80,7	79,5	49,6	29,9	1,2			
А	6	667	1	холл	4.49*2.49-1.98*1.0- 0.23*1.58		8,8	8,8	8,8		2,80		
А			2	кухня	3.85*2.49-0.23*1.58		9,2	9,2	9,2				
А			3	жилая	3.87*4.10-0.11*0.9		15,8	15,8	15,8				
А			4	жилая	3.22*4.09-0.14*0.89		13,0	13,0	13,0				
А			5	жилая	4.10*2.96		12,1	12,1	12,1				
А			6	ванная	1.78*2.48		4,4	4,4	4,4				
А			7	санузел	1.87*0.9		1,7	1,7	1,7				
А			8	балкон	3.26*1.17		1,1			1,1			
				Итого по пом. № 667 (квартира)		66,1	65,0	40,9	24,1	1,1			
А	6	668	1	холл	3.97*2.33+0.97*2.0		11,2	11,2	11,2		2,80		
А			2	жилая	2.78*5.26		14,6	14,6	14,6				
А			3	ванная	1.75*2.33		4,1	4,1	4,1				
А			4	санузел	1.76*1.47		2,6	2,6	2,6				
А			5	жилая	3.0*4.75		14,3	14,3	14,3				
А			6	кухня	2.57*4.74-1.76*0.51		11,3	11,3	11,3				
А			7	жилая	3.07*5.78-0.12*1.97		17,5	17,5	17,5				
А			8	балкон	3.28*1.20		1,2			1,2			
				Итого по пом. № 668 (квартира)		76,8	75,6	46,4	29,2	1,2			
А	7	669	1	холл	3.93*2.14- 0.29*0.86+1.34*0.28		8,5	8,5	8,5		2,80		
А			2	ванная	1.80*1.94		3,5	3,5	3,5				
А			3	жилая	2.91*5.11-0.13*0.91		14,8	14,8	14,8				
А			4	жилая	2.80*5.10-0.12*0.90		14,2	14,2	14,2				
А			5	жилая	3.18*5.10		16,2	16,2	16,2				
А			6	кухня	3.19*3.30-0.12*2.01		10,3	10,3	10,3				
А			7	санузел	2.20*1.08		2,4	2,4	2,4				
А			8	балкон	3.26*1.18		1,1			1,1			
				Итого по пом. № 669 (квартира)		71,0	69,9	45,2	24,7	1,1			
А	7	670	1	холл	5.68*2.29		13,0	13,0	13,0		2,80		
А			2	санузел	2.20*0.84		1,8	1,8	1,8				
А			3	кухня	3.49*3.21-0.45*2.16		10,2	10,2	10,2				
А			4	жилая	4.50*4.30		19,3	19,3	19,3				
А			5	жилая	3.51*4.31-0.25*0.91		14,9	14,9	14,9				

1	2	3	4	5	6	7	8	9	10	11	12	13	14
А	7	670	6	жилая	3.58*4.29	15,4	15,4	15,4			2,80		
А			7	ванная	2.45*2.30-0.49*1.33	5,0	5,0		5,0				
А			8	балкон	3.26*1.18	1,1				1,1			
				Итого по пом. № 670 (квартира)		80,7	79,6	49,6	30,0	1,1			
А	7	671	1	холл	4.44*2.48-1.92*1.0-0.28*1.58	8,6	8,6		8,6		2,80		
А			2	кухня	3.89*2.48-0.21*1.58	9,3	9,3		9,3				
А			3	жилая	3.87*4.12-0.11*0.94	15,8	15,8	15,8					
А			4	жилая	3.23*4.08-0.15*0.89	13,0	13,0	13,0					
А			5	жилая	3.0*4.09	12,3	12,3	12,3					
А			6	ванная	1.81*2.51	4,5	4,5		4,5				
А			7	санузел	1.83*0.90	1,6	1,6		1,6				
А			8	балкон	3.27*1.18	1,2				1,2			
				Итого по пом. № 671 (квартира)		66,3	65,1	41,1	24,0	1,2			
А	7	672	1	холл	4.10*2.29+0.94*2.0-0.16*1.29	11,1	11,1		11,1		2,80		
А			2	жилая	2.78*5.31	14,8	14,8	14,8					
А			3	ванная	1.79*2.33	4,2	4,2		4,2				
А			4	санузел	1.81*1.49	2,7	2,7		2,7				
А			5	жилая	3.0*4.72	14,2	14,2	14,2					
А			6	кухня	2.58*4.71-1.67*0.46	11,4	11,4		11,4				
А			7	жилая	3.06*5.79-0.13*1.99	17,5	17,5	17,5					
А			8	балкон	3.28*1.19	1,2				1,2			
				Итого по пом. № 672 (квартира)		77,1	75,9	46,5	29,4	1,2			
А	8	673	1	холл	3.91*2.14-0.30*0.86+1.33*0.26	8,5	8,5		8,5		2,80		
А			2	ванная	1.81*1.93	3,5	3,5		3,5				
А			3	жилая	2.90*5.13-0.11*0.94	14,8	14,8	14,8					
А			4	жилая	2.79*5.09-0.12*0.89	14,1	14,1	14,1					
А			5	жилая	3.22*5.09	16,4	16,4	16,4					
А			6	кухня	3.19*3.31-0.15*2.01	10,3	10,3		10,3				
А			7	туалет	2.20*1.08	2,4	2,4		2,4				
А			8	балкон	3.30*1.24	1,2				1,2			
				Итого по пом. № 673 (квартира)		71,2	70,0	45,3	24,7	1,2			
А	8	674	1	холл	5.71*2.29	13,1	13,1		13,1		2,80		
А			2	санузел	2.19*0.84	1,8	1,8		1,8				
А			3	кухня	3.49*3.20-0.46*2.16	10,2	10,2		10,2				
А			4	жилая	4.50*4.28	19,3	19,3	19,3					
А			5	жилая	3.51*4.28-0.26*0.88	14,8	14,8	14,8					
А			6	жилая	3.59*4.30	15,4	15,4	15,4					
А			7	ванная	2.45*2.30-0.49*1.32	5,0	5,0		5,0				
А			8	балкон	3.34*1.24	1,2				1,2			
				Итого по пом. № 674 (квартира)		80,8	79,6	49,5	30,1	1,2			
А	8	675	1	холл	4.42*2.53-1.87*1.0-0.26*1.63	8,9	8,9		8,9		2,80		
А			2	кухня	3.90*2.52-0.27*1.62	9,4	9,4		9,4				
А			3	жилая	3.89*4.12-0.13*0.94	15,9	15,9	15,9					
А			4	жилая	3.20*4.10-0.10*0.91	13,0	13,0	13,0					
А			5	жилая	2.98*4.06	12,1	12,1	12,1					
А			6	ванная	1.80*2.52	4,5	4,5		4,5				
А			7	санузел	1.79*0.9	1,6	1,6		1,6				
А			8	балкон	3.36*1.25	1,3				1,3			
				Итого по пом. № 675 (квартира)		66,7	65,4	41,0	24,4	1,3			
А	8	676	1	холл	4.10*2.30+0.91*2.0-0.19*1.30	11,0	11,0		11,0		2,80		
А			2	жилая	2.78*5.30	14,7	14,7	14,7					
А			3	ванная	1.78*2.32	4,1	4,1		4,1				
А			4	санузел	1.79*1.49	2,7	2,7		2,7				
А			5	жилая	2.99*4.70	14,1	14,1	14,1					
А			6	кухня	2.59*4.71-1.69*0.5	11,4	11,4		11,4				
А			7	жилая	3.08*5.79-0.13*2.0	17,6	17,6	17,6					
А			8	балкон	3.29*1.26	1,2				1,2			
				Итого по пом. № 676 (квартира)		76,8	75,6	46,4	29,2	1,2			
А	9	677	1	холл	3.92*2.12-0.31*0.85+1.31*0.27	8,4	8,4		8,4		2,80		
А			2	ванная	1.80*1.90	3,4	3,4		3,4				
А			3	жилая	2.91*5.12-0.11*0.92	14,8	14,8	14,8					
А			4	жилая	2.80*5.12-0.12*0.92	14,2	14,2	14,2					
А			5	жилая	3.21*5.11	16,4	16,4	16,4					
А			6	кухня	3.21*3.29-0.15*2.02	10,3	10,3		10,3				
А			7	санузел	2.23*1.08	2,4	2,4		2,4				
А			8	балкон	3.30*1.24	1,2				1,2			
				Итого по пом. № 677 (квартира)		71,1	69,9	45,4	24,5	1,2			
А	9	678	1	холл	5.70*2.29	13,1	13,1		13,1		2,80		

1	2	3	4	5	6	7	8	9	10	11	12	13	14
A	9	678	2	санузел	2,23*0,84	1,9	1,9		1,9		2,80		
A			3	кухня	3,50*3,22-0,45*2,14	10,3	10,3		10,3				
A			4	жилая	4,51*4,31	19,4	19,4	19,4					
A			5	жилая	3,48*4,30-0,22*0,91	14,8	14,8	14,8					
A			6	жилая	3,59*4,29	15,4	15,4	15,4					
A			7	ванная	2,42*2,30-0,48*1,01	5,1	5,1		5,1				
A			8	балкон	3,34*1,24	1,2				1,2			
Итого по пом. № 678 (квартира)						81,2	80,0	49,6	30,4	1,2			
A	9	679	1	холл	4,37*2,49-1,90*1,0-0,21*1,60	8,6	8,6		8,6		2,80		
A			2	кухня	3,98*2,50-0,28*1,61	9,5	9,5		9,5				
A			3	жилая	3,89*4,11-0,11*0,93	15,9	15,9	15,9					
A			4	жилая	3,20*4,12-0,12*0,92	13,1	13,1	13,1					
A			5	жилая	2,99*4,08	12,2	12,2	12,2					
A			6	ванная	1,80*2,54	4,6	4,6		4,6				
A			7	санузел	1,83*0,9	1,6	1,6		1,6				
A			8	балкон	3,36*1,25	1,3				1,3			
Итого по пом. № 679 (квартира)						66,8	65,5	41,2	24,3	1,3			
A	9	680	1	холл	4,10*4,31-2,00*3,00-0,16*3,30	11,1	11,1		11,1		2,80		
A			2	жилая	2,77*5,30	14,7	14,7	14,7					
A			3	ванная	1,76*2,30	4,0	4,0		4,0				
A			4	санузел	1,78*1,47	2,6	2,6		2,6				
A			5	жилая	3,0*4,70	14,1	14,1	14,1					
A			6	кухня	2,58*4,70-1,68*0,46	11,4	11,4		11,4				
A			7	жилая	3,10*5,79-0,12*2,0	17,7	17,7	17,7					
A			8	балкон	3,29*1,26	1,2				1,2			
Итого по пом. № 680 (квартира)						76,8	75,6	46,5	29,1	1,2			
A	10	681	1	холл	3,92*2,42-2,21*0,16-0,98*0,29	8,8	8,8		8,8		2,80		
A			2	ванная	1,88*1,80	3,4	3,4		3,4				
A			3	жилая	5,14*2,91-0,12*0,94	14,8	14,8	14,8					
A			4	жилая	2,80*5,10-0,90*0,12	14,2	14,2	14,2					
A			5	жилая	5,11*3,20	16,4	16,4	16,4					
A			6	кухня	3,30*3,18-2,02*0,17	10,2	10,2		10,2				
A			7	санузел	2,12*0,96	2,0	2,0		2,0				
A			8	балкон	3,29*1,24	1,2				1,2			
Итого по пом. № 681 (квартира)						71,0	69,8	45,4	24,4	1,2			
A	10	682	1	холл	5,70*2,25	12,8	12,8		12,8		2,80		
A			2	санузел	2,10*0,85	1,8	1,8		1,8				
A			3	кухня	3,50*3,21-2,16*0,42	10,3	10,3		10,3				
A			4	жилая	4,50*4,28	19,3	19,3	19,3					
A			5	жилая	3,50*4,30-0,24*0,89	14,8	14,8	14,8					
A			6	жилая	4,30*3,59	15,4	15,4	15,4					
A			7	ванная	2,44*2,30-1,43*0,59	4,8	4,8		4,8				
A			8	балкон	3,34*1,24	1,2				1,2			
Итого по пом. № 682 (квартира)						80,4	79,2	49,5	29,7	1,2			
A	10	683	1	холл	4,46*2,48-0,30*1,58-1,0*1,93	8,7	8,7		8,7		2,80		
A			2	кухня	3,89*2,48-0,19*1,58	9,3	9,3		9,3				
A			3	жилая	3,89*4,13-0,94*0,13	15,9	15,9	15,9					
A			4	жилая	4,11*3,22-0,13*0,91	13,1	13,1	13,1					
A			5	жилая	2,99*4,11	12,3	12,3	12,3					
A			6	ванная	1,79*2,48	4,4	4,4		4,4				
A			7	санузел	1,84*0,90	1,7	1,7		1,7				
A			8	балкон	1,22*3,34	1,2				1,2			
Итого по пом. № 683 (квартира)						66,6	65,4	41,3	24,1	1,2			
A	10	684	1	холл	4,33*3,95-3,00*2,00	11,1	11,1		11,1		2,80		
A			2	жилая	2,78*5,28	14,7	14,7	14,7					
A			3	ванная	2,33*1,75	4,1	4,1		4,1				
A			4	санузел	1,43*1,75	2,5	2,5		2,5				
A			5	жилая	3,0*4,72	14,2	14,2	14,2					
A			6	кухня	4,69*2,59-0,56*1,79	11,1	11,1		11,1				
A			7	жилая	5,73*3,08-0,11*1,96	17,4	17,4	17,4					
A			8	балкон	3,31*1,26	1,3				1,3			
Итого по пом. № 684 (квартира)						76,4	75,1	46,3	28,8	1,3			
A	11	685	1	холл	3,92*2,37-0,83*0,29-2,69*0,25	8,4	8,4		8,4		2,80		
A			2	ванная	1,80*1,90	3,4	3,4		3,4				
A			3	жилая	5,10*2,90-0,90*0,11	14,7	14,7	14,7					
A			4	жилая	5,12*2,80-0,92*0,14	14,2	14,2	14,2					
A			5	жилая	3,20*5,11	16,4	16,4	16,4					
A			6	кухня	3,28*3,20-2,01*0,18	10,1	10,1		10,1				
A			7	санузел	1,08*2,20	2,4	2,4		2,4				

1	2	3	4	5	6	7	8	9	10	11	12	13	14
A	11	685	8	балкон	3.27*1.18		1,2				1,2	2,80	
				Итого по пом. № 685 (квартира)		70,8	69,6	45,3	24,3	1,2			
A	11	686	1	холл	5.67*2.29		13,0	13,0		13,0		2,80	
A			2	санузел	0.82*2.18		1,8	1,8		1,8			
A			3	кухня	3.20*3.50-0.44*2.16		10,2	10,2		10,2			
A			4	жилая	4.28*4.50		19,3	19,3	19,3				
A			5	жилая	3.50*4.30-0.24*0.90		14,8	14,8	14,8				
A			6	жилая	4.30*3.59		15,4	15,4	15,4				
A			7	ванная	2.30*2.47-0.57*1.38		4,9	4,9		4,9			
A			8	балкон	3.26*1.18		1,1				1,1		
				Итого по пом. № 686 (квартира)		80,5	79,4	49,5	29,9	1,1			
A	11	687	1	холл	2.48*4.44-0.98*1.94-2.48*0.26		8,5	8,5		8,5		2,80	
A			2	кухня	2.50*3.93-0.23*1.61		9,5	9,5		9,5			
A			3	жилая	3.90*4.11-0.91*0.11		15,9	15,9	15,9				
A			4	жилая	3.20*4.10-0.86*0.12		13,0	13,0	13,0				
A			5	жилая	2.99*4.09		12,2	12,2	12,2				
A			6	ванная	1.80*2.50		4,5	4,5		4,5			
A			7	санузел	0.90*1.85		1,7	1,7		1,7			
A			8	балкон	1.17*3.26		1,1				1,1		
				Итого по пом. № 687 (квартира)		66,4	65,3	41,1	24,2	1,1			
A	11	688	1	холл	3.97*4.31-3.00*2.00+0.14*0.96		11,2	11,2		11,2		2,80	
A			2	жилая	2.78*5.30		14,7	14,7	14,7				
A			3	ванная	1.76*2.32		4,1	4,1		4,1			
A			4	санузел	1.76*1.46		2,6	2,6		2,6			
A			5	жилая	3.03*4.73		14,3	14,3	14,3				
A			6	кухня	2.57*4.70-1.69*0.48		11,3	11,3		11,3			
A			7	жилая	5.77*3.09-1.98*0.12		17,6	17,6	17,6				
A			8	балкон	3.25*1.19		1,2				1,2		
				Итого по пом. № 688 (квартира)		77,0	75,8	46,6	29,2	1,2			
A	12	689	1	холл	3.92*2.37-0.84*0.30-2.58*0.24		8,4	8,4		8,4		2,80	
A			2	ванная	1.81*1.94		3,5	3,5		3,5			
A			3	жилая	2.90*5.12-0.91*0.12		14,7	14,7	14,7				
A			4	жилая	2.78*5.08-0.11*0.90		14,0	14,0	14,0				
A			5	жилая	3.21*5.09		16,3	16,3	16,3				
A			6	кухня	3.29*3.20-2.00*0.22		10,1	10,1		10,1			
A			7	санузел	2.20*1.08		2,4	2,4		2,4			
A			8	балкон	3.25*1.18		1,1				1,1		
				Итого по пом. № 689 (квартира)		70,5	69,4	45,0	24,4	1,1			
A	12	690	1	холл	5.66*2.29		13,0	13,0		13,0		2,80	
A			2	санузел	2.20*0.83		1,8	1,8		1,8			
A			3	кухня	3.52*3.20-0.46*2.16		10,3	10,3		10,3			
A			4	жилая	4.26*4.49		19,1	19,1	19,1				
A			5	жилая	4.30*3.49-0.22*0.90		14,8	14,8	14,8				
A			6	жилая	3.59*4.30		15,4	15,4	15,4				
A			7	ванная	2.30*2.42-1.33*0.55		4,8	4,8		4,8			
A			8	балкон	3.27*1.19		1,2				1,2		
				Итого по пом. № 690 (квартира)		80,4	79,2	49,3	29,9	1,2			
A	12	691	1	холл	4.44*2.52-1.00*1.95-1.63*0.25		8,8	8,8		8,8		2,80	
A			2	кухня	3.93*2.50-0.23*1.61		9,5	9,5		9,5			
A			3	жилая	4.14*3.88-0.93*0.13		15,9	15,9	15,9				
A			4	жилая	4.09*3.20-0.89*0.12		13,0	13,0	13,0				
A			5	жилая	3.00*4.12		12,4	12,4	12,4				
A			6	ванная	1.80*2.50		4,5	4,5		4,5			
A			7	санузел	0.90*1.86		1,7	1,7		1,7			
A			8	балкон	3.25*1.19		1,2				1,2		
				Итого по пом. № 691 (квартира)		67,0	65,8	41,3	24,5	1,2			
A	12	692	1	холл	4.31*3.95-3.00*2.00+0.14*0.96		11,2	11,2		11,2		2,80	
A			2	жилая	5.27*2.77		14,6	14,6	14,6				
A			3	ванная	1.78*2.33		4,1	4,1		4,1			
A			4	санузел	1.78*1.47		2,6	2,6		2,6			
A			5	жилая	2.99*4.72		14,1	14,1	14,1				
A			6	кухня	4.70*2.60-1.70*0.52		11,3	11,3		11,3			
A			7	жилая	5.77*3.09-1.97*0.12		17,6	17,6	17,6				
A			8	балкон	3.25*1.19		1,2				1,2		
				Итого по пом. № 692 (квартира)		76,7	75,5	46,3	29,2	1,2			
A	13	693	1	холл	3.92*2.43-0.94*0.29-2.48*0.20		8,8	8,8		8,8		2,80	
A			2	ванная	1.92*1.80		3,5	3,5		3,5			
A			3	жилая	5.12*2.91-0.93*0.12		14,8	14,8	14,8				

1	2	3	4	5	6	7	8	9	10	11	12	13	14
A	13	693	4	жилая	5.09*2.80-0.91*0.13	14,1	14,1	14,1			2,80		
A			5	жилая	5.10*3.21	16,4	16,4	16,4					
A			6	кухня	3.29*3.21-2.00*0.11	10,3	10,3		10,3				
A			7	санузел	2.10*1.00	2,1	2,1		2,1				
A			8	балкон	3.29*1.24	1,2				1,2			
				Итого по пом. № 693 (квартира)		71,2	70,0	45,3	24,7	1,2			
A	13	694	1	холл	5.71*2.29	13,1	13,1		13,1		2,80		
A			2	санузел	2.14*0.85	1,8	1,8		1,8				
A			3	кухня	3.48*3.21-2.15*0.43	10,2	10,2		10,2				
A			4	жилая	4.50*4.28	19,3	19,3	19,3					
A			5	жилая	4.30*3.50-0.89*0.23	14,8	14,8	14,8					
A			6	жилая	4.30*3.59	15,4	15,4	15,4					
A			7	ванная	2.30*2.43-0.58*1.34	4,8	4,8		4,8				
A			8	балкон	3.34*1.24	1,2				1,2			
				Итого по пом. № 694 (квартира)		80,6	79,4	49,5	29,9	1,2			
A	13	695	1	холл	4.50*2.50-1.95*1.00-1.59*0.29	8,8	8,8		8,8		2,80		
A			2	кухня	2.50*3.90-0.20*1.59	9,4	9,4		9,4				
A			3	жилая	4.13*3.89-0.11*0.95	16,0	16,0	16,0					
A			4	жилая	4.11*3.20-0.91*0.11	13,1	13,1	13,1					
A			5	жилая	4.12*2.99	12,3	12,3	12,3					
A			6	ванная	1.76*2.51	4,4	4,4		4,4				
A			7	санузел	1.87*0.90	1,7	1,7		1,7				
A			8	балкон	3.34*1.22	1,2				1,2			
				Итого по пом. № 695 (квартира)		66,9	65,7	41,4	24,3	1,2			
A	13	696	1	холл	3.95*4.35-3.00*2.00+0.13*1.0	11,3	11,3		11,3		2,80		
A			2	жилая	2.77*5.28	14,6	14,6	14,6					
A			3	ванная	1.76*2.32	4,1	4,1		4,1				
A			4	санузел	1.46*1.78	2,6	2,6		2,6				
A			5	жилая	4.71*3.00	14,1	14,1	14,1					
A			6	кухня	4.72*2.60-0.56*1.70	11,3	11,3		11,3				
A			7	жилая	5.82*3.10-2.05*0.14	17,8	17,8	17,8					
A			8	балкон	3.29*1.26	1,2				1,2			
				Итого по пом. № 696 (квартира)		77,0	75,8	46,5	29,3	1,2			
A	14	697	1	холл	2.40*3.92-0.30*1.12-0.26*2.28	8,5	8,5		8,5		2,80		
A			2	ванная	1.80*1.95	3,5	3,5		3,5				
A			3	жилая	5.10*2.90-0.90*0.12	14,7	14,7	14,7					
A			4	жилая	5.10*2.80-0.90*0.12	14,2	14,2	14,2					
A			5	жилая	3.20*5.10	16,3	16,3	16,3					
A			6	кухня	3.30*3.20-2.06*0.17	10,2	10,2		10,2				
A			7	санузел	2.19*1.09	2,4	2,4		2,4				
A			8	балкон	3.27*1.18	1,2				1,2			
				Итого по пом. № 697 (квартира)		71,0	69,8	45,2	24,6	1,2			
A	14	698	1	холл	5.65*2.27	12,8	12,8		12,8		2,80		
A			2	санузел	2.19*0.84	1,8	1,8		1,8				
A			3	кухня	3.51*3.20-0.44*2.16	10,3	10,3		10,3				
A			4	жилая	4.26*4.51	19,2	19,2	19,2					
A			5	жилая	4.31*3.50-(0.91*0.22)*2	14,7	14,7	14,7					
A			6	жилая	3.59*4.30	15,4	15,4	15,4					
A			7	ванная	2.42*2.33-0.56*1.35	4,9	4,9		4,9				
A			8	балкон	3.26*1.18	1,1				1,1			
				Итого по пом. № 698 (квартира)		80,2	79,1	49,3	29,8	1,1			
A	14	699	1	холл	4.45*2.50-1.93*1.00-1.60*0.25	8,8	8,8		8,8		2,80		
A			2	кухня	3.95*2.53-0.23*1.63	9,6	9,6		9,6				
A			3	жилая	4.10*3.90-0.90*0.12	15,9	15,9	15,9					
A			4	жилая	4.11*3.19-0.90*0.11	13,0	13,0	13,0					
A			5	жилая	4.12*2.99	12,3	12,3	12,3					
A			6	ванная	1.80*2.53	4,6	4,6		4,6				
A			7	санузел	1.85*0.92	1,7	1,7		1,7				
A			8	балкон	3.26*1.17	1,1				1,1			
				Итого по пом. № 699 (квартира)		67,0	65,9	41,2	24,7	1,1			
A	14	700	1	холл	3.90*4.32-3.00*2.00+0.97*0.21	11,1	11,1		11,1		2,80		
A			2	жилая	5.30*2.79	14,8	14,8	14,8					
A			3	ванная	1.78*2.32	4,1	4,1		4,1				
A			4	санузел	1.78*1.46	2,6	2,6		2,6				
A			5	жилая	4.70*3.00	14,1	14,1	14,1					
A			6	кухня	2.57*4.71-1.67*0.55	11,2	11,2		11,2				
A			7	жилая	5.79*3.13-1.99*0.16	17,8	17,8	17,8					
A			8	балкон	3.25*1.19	1,2				1,2			
				Итого по пом. № 700 (квартира)		76,9	75,7	46,7	29,0	1,2			

1	2	3	4	5	6	7	8	9	10	11	12	13	14
A	15	701	1	холл	3.94*2.40-0.87*0.32-2.59*0.25	8,5	8,5		8,5		2,80		
A			2	ванная	1.81*1.93	3,5	3,5		3,5				
A			3	жилая	5.12*2.90-0.92*0.13	14,7	14,7	14,7					
A			4	жилая	5.10*2.79-0.91*0.12	14,1	14,1	14,1					
A			5	жилая	5.10*3.23	16,5	16,5	16,5					
A			6	кухня	3.20*3.28-2.00*0.17	10,2	10,2		10,2				
A			7	санузел	2.19*1.08	2,4	2,4		2,4				
A			8	балкон	3.27*1.18	1,2				1,2			
Итого по пом. № 701 (квартира)						71,1	69,9	45,3	24,6	1,2			
A	15	702	1	холл	2.30*5.70	13,1	13,1		13,1		2,80		
A			2	санузел	2.19*0.83	1,8	1,8		1,8				
A			3	кухня	3.48*3.21-2.16*0.45	10,2	10,2		10,2				
A			4	жилая	4.31*4.50	19,4	19,4	19,4					
A			5	жилая	4.27*3.48-0.86*0.22*2	14,5	14,5	14,5					
A			6	жилая	4.30*3.60	15,5	15,5	15,5					
A			7	ванная	2.40*2.30-0.48*1.35	4,9	4,9		4,9				
A			8	балкон	3.26*1.18	1,1				1,1			
Итого по пом. № 702 (квартира)						80,5	79,4	49,4	30,0	1,1			
A	15	703	1	холл	4.45*2.51-1.00*1.97-1.61*0.25	8,8	8,8		8,8		2,80		
A			2	кухня	3.93*2.50-0.23*1.60	9,5	9,5		9,5				
A			3	жилая	4.09*3.89-0.12*0.91	15,8	15,8	15,8					
A			4	жилая	4.09*3.20-0.12*0.88	13,0	13,0	13,0					
A			5	жилая	4.13*2.99	12,3	12,3	12,3					
A			6	ванная	1.80*2.50	4,5	4,5		4,5				
A			7	санузел	1.89*0.90	1,7	1,7		1,7				
A			8	балкон	3.26*1.2	1,2				1,2			
Итого по пом. № 703 (квартира)						66,8	65,6	41,1	24,5	1,2			
A	15	704	1	холл	3.92*4.30-3.00*2.00+0.16*1.00	11,0	11,0		11,0		2,80		
A			2	жилая	2.78*5.29	14,7	14,7	14,7					
A			3	ванная	1.78*2.30	4,1	4,1		4,1				
A			4	санузел	1.78*1.46	2,6	2,6		2,6				
A			5	жилая	2.98*4.73	14,1	14,1	14,1					
A			6	кухня	4.72*2.63-0.47*1.73	11,6	11,6		11,6				
A			7	жилая	5.78*3.10-1.98*0.13	17,7	17,7	17,7					
A			8	балкон	3.25*1.19	1,2				1,2			
Итого по пом. № 704 (квартира)						77,0	75,8	46,5	29,3	1,2			
A	16	705	1	холл	3.63*2.14+1.27*0.30+1.34*0.28	8,5	8,5		8,5		2,80		
A			2	ванная	1.80*1.93	3,5	3,5		3,5				
A			3	жилая	2.90*4.20+2.78*0.90	14,7	14,7	14,7					
A			4	жилая	2.79*4.20+2.68*0.90	14,1	14,1	14,1					
A			5	жилая	5.09*3.18	16,2	16,2	16,2					
A			6	кухня	3.30*3.06+1.27*0.14	10,3	10,3		10,3				
A			7	санузел	2.19*1.08	2,4	2,4		2,4				
A			8	балкон	3.29*1.24	1,2				1,2			
Итого по пом. № 705 (квартира)						70,9	69,7	45,0	24,7	1,2			
A	16	706	1	холл	5.67*2.28	12,9	12,9		12,9		2,80		
A			2	санузел	2.18*0.83	1,8	1,8		1,8				
A			3	кухня	3.18*3.05+1.04*0.44	10,2	10,2		10,2				
A			4	жилая	4.50*4.28	19,3	19,3	19,3					
A			5	жилая	3.50*3.41+3.26*0.89	14,8	14,8	14,8					
A			6	жилая	3.58*4.33	15,5	15,5	15,5					
A			7	ванная	2.30*1.90+0.92*0.56	4,9	4,9		4,9				
A			8	балкон	3.34*1.24	1,2				1,2			
Итого по пом. № 706 (квартира)						80,6	79,4	49,6	29,8	1,2			
A	16	707	1	холл	4.45*2.50-1.00*1.93-0.28*1.60	8,7	8,7		8,7		2,80		
A			2	кухня	3.69*2.49+0.90*0.24	9,4	9,4		9,4				
A			3	жилая	3.89*3.19+3.79*0.95	16,0	16,0	16,0					
A			4	жилая	3.20*3.20+3.07*0.90	13,0	13,0	13,0					
A			5	жилая	2.99*4.10	12,3	12,3	12,3					
A			6	ванная	2.50*1.80	4,5	4,5		4,5				
A			7	санузел	1.85*0.90	1,7	1,7		1,7				
A			8	балкон	3.34*1.22	1,2				1,2			
Итого по пом. № 707 (квартира)						66,8	65,6	41,3	24,3	1,2			
A	16	708	1	холл	4.34*3.94-3.00*2.00+1.0*0.14	11,2	11,2		11,2		2,80		
A			2	жилая	5.30*2.78	14,7	14,7	14,7					
A			3	ванная	2.32*1.75	4,1	4,1		4,1				
A			4	санузел	1.77*1.46	2,6	2,6		2,6				
A			5	жилая	4.70*2.99	14,1	14,1	14,1					
A			6	кухня	4.23*2.58+0.90*0.49	11,4	11,4		11,4				

1	2	3	4	5	6	7	8	9	10	11	12	13	14
А	16	708	7	жилая	3.76*3.10+2.96*2.02	17,6	17,6	17,6			2,80		
А			8	балкон	3.34*1.22	1,2				1,2			
				Итого по пом. № 708 (квартира)		76,9	75,7	46,4	29,3	1,2			
А	17	709	1	холл	3.70*2.12+1.29*0.22+1.30*0.28	8,5	8,5		8,5		2,80		
А			2	ванная	1.92*1.80	3,5	3,5		3,5				
А			3	жилая	4.20*2.93+2.79*0.93	14,9	14,9	14,9					
А			4	жилая	4.20*2.78+2.68*0.93	14,2	14,2	14,2					
А			5	жилая	5.13*3.24	16,6	16,6	16,6					
А			6	кухня	3.28*3.02+1.29*0.18	10,1	10,1		10,1				
А			7	санузел	2.26*1.08	2,4	2,4		2,4				
А			8	балкон	3.25*1.18	1,1				1,1			
				Итого по пом. № 709 (квартира)		71,3	70,2	45,7	24,5	1,1			
А	17	710	1	холл	5.72*2.22	12,7	12,7		12,7		2,80		
А			2	санузел	2.26*0.88	2,0	2,0		2,0				
А			3	кухня	3.17*3.05+1.03*0.47	10,2	10,2		10,2				
А			4	жилая	4.50*4.30	19,3	19,3	19,3					
А			5	жилая	3.52*3.40+3.30*0.90	14,9	14,9	14,9					
А			6	жилая	4.32*3.59	15,5	15,5	15,5					
А			7	ванная	2.32*1.86+0.96*0.58	4,9	4,9		4,9				
А			8	балкон	3.27*1.19	1,2				1,2			
				Итого по пом. № 710 (квартира)		80,7	79,5	49,7	29,8	1,2			
А	17	711	1	холл	4.13*2.48+1.00*1.91+0.90*0.29	8,6	8,6		8,6		2,80		
А			2	кухня	3.70*2.50+0.90*0.23	9,5	9,5		9,5				
А			3	жилая	3.89*3.20+3.77*0.89	15,8	15,8	15,8					
А			4	жилая	3.20*3.20+3.09*0.91	13,1	13,1	13,1					
А			5	жилая	4.13*2.99	12,3	12,3	12,3					
А			6	ванная	2.48*1.82	4,5	4,5		4,5				
А			7	санузел	1.82*0.90	1,6	1,6		1,6				
А			8	балкон	3.25*1.19	1,2				1,2			
				Итого по пом. № 711 (квартира)		66,6	65,4	41,2	24,2	1,2			
А	17	712	1	холл	4.35*3.95+3.00*2.00+1.00*0.14	11,3	11,3		11,3		2,80		
А			2	жилая	5.27*2.78	14,7	14,7	14,7					
А			3	ванная	2.30*1.79	4,1	4,1		4,1				
А			4	санузел	1.80*1.47	2,6	2,6		2,6				
А			5	жилая	4.71*2.99	14,1	14,1	14,1					
А			6	кухня	2.58*4.22+0.90*0.49	11,3	11,3		11,3				
А			7	жилая	3.78*3.11+2.96*2.01	17,7	17,7	17,7					
А			8	балкон	3.25*1.19	1,2				1,2			
				Итого по пом. № 712 (квартира)		77,0	75,8	46,5	29,3	1,2			

1	2	3	4	5	6	7	8	9	10	11	12	13	14
---	---	---	---	---	---	---	---	---	----	----	----	----	----

Места общего пользования (коридоры, лестничные клетки и т.п.):

Литера	Этаж	Номер помещения	Номер по плану	Назначение помещений жилая, комната, кухня и т.п.	Формула подсчета площади частей помещения	Площадь всех частей здания (комнат и помещений вспомогательного использования)	в том числе				Высота	Площадь помещений общего пользования	Самостоятельно пересчитана переделанная площадь
							Общая площадь жилых помещений	из нее		Площадь помещений вспомогательного использования с коэф.			
								жилая	подсобная				
1	2	3	4	5	6	7	8	9	10	11	12	13	14
A	1	1	1	коридор	2,69*1,59						2,72	4.3	
A			2	коридор	1,34*2,23							3.0	
A			3	коридор	1,54*2,56+2,88*2,60+6,35*1,53+2,09*0,28							21.7	
A			4	подсобное	0,99*1,63							1.6	
A			5	лифтовой холл	2,55*2,93-0,69*0,54							7.1	
A			6	лифт	2,68*1,74							4.7	
A			7	лифт	1,82*1,57							2.9	
A			8	коридор	2,19*2,39-0,56*0,45							5.0	
A			9	лестничная клетка	5,30*2,29							12.1	
A	2	1	10	коридор	9,98*1,50+2,10*0,26						2,80	15.5	
A			11	мусорокамера	0,99*2,66							2.6	
A			12	лифтовой холл	2,50*2,95-0,69*0,59							7.0	
A			13	коридор	2,17*2,39-0,58*0,41							4.9	
A			14	лестничная клетка	5,32*2,29							12.2	
A	3	1	15	коридор	10,0*1,52+2,12*0,27-0,16*0,03						2,80	15.8	
A			16	мусорокамера	1,02*2,67							2.7	
A			17	лифтовой холл	2,53*2,92-0,70*0,56							7.0	
A			18	коридор	2,16*2,39-0,61*0,41							4.9	
A			19	лестничная клетка	5,29*2,29							12.1	
A	4	1	20	коридор	10,01*1,52+2,12*0,27-0,22*0,03						2,80	15.8	
A			21	мусорокамера	1,0*2,67							2.7	
A			22	лифтовой холл	2,57*2,92-0,69*0,57							7.1	
A			23	коридор	2,16*2,40-0,62*0,41							4.9	
A			24	лестничная клетка	5,28*2,28							12.0	
A	5	1	25	коридор	10,02*1,52+2,08*0,28-0,23*0,03						2,80	15.8	
A			26	мусорокамера	1,0*2,67							2.7	
A			27	лифтовой холл	2,56*2,93-0,71*0,57							7.1	
A			28	коридор	2,14*2,40-0,56*0,41							4.9	
A			29	лестничная клетка	5,30*2,29							12.1	
A	6	1	30	коридор	10,01*1,52+2,10*0,25-0,23*0,03						2,80	15.7	
A			31	мусорокамера	1,01*2,68							2.7	
A			32	лифтовой холл	2,54*2,97-0,69*0,58							7.1	
A			33	коридор	2,11*2,40-0,55*0,44							4.8	
A			34	лестничная клетка	5,27*2,28							12.0	
A	7	1	35	коридор	10,01*1,53+2,10*0,24-0,23*0,03						2,80	15.8	
A			36	мусорокамера	1,01*2,68							2.7	
A			37	лифтовой холл	2,54*2,97-0,71*0,58							7.1	
A			38	коридор	2,12*2,39-0,52*0,40							4.9	
A			39	лестничная клетка	5,29*2,30							12.2	
A	8	1	40	коридор	10,01*1,53+2,10*0,24-0,23*0,04						2,80	15.8	
A			41	мусорокамера	1,0*2,69							2.7	
A			42	лифтовой холл	2,54*2,97-0,71*0,58							7.1	
A			43	коридор	2,12*2,39-0,52*0,40							4.9	
A			44	лестничная клетка	5,29*2,30							12.2	
A	9	1	45	коридор	10,01*1,53+2,10*0,24-0,23*0,04						2,80	15.8	
A			46	мусорокамера	2,68*1,0							2.7	
A			47	лифтовой холл	2,54*2,97-0,71*0,58							7.1	
A			48	коридор	2,12*2,39-0,52*0,40							4.9	
A			49	лестничная клетка	5,29*2,30							12.2	
A	10	1	50	коридор	10,01*1,53+2,10*0,24-0,23*0,04						2,80	15.8	
A			51	мусорокамера	1,0*2,68							2.7	
A			52	лифтовой холл	2,54*2,97-0,71*0,58							7.1	
A			53	коридор	2,12*2,39-0,52*0,40							4.9	
A			54	лестничная клетка	5,29*2,30							12.2	
A	11	1	55	коридор	10,01*1,53+2,10*0,24-0,23*0,04						2,80	15.8	

1	2	3	4	5	6	7	8	9	10	11	12	13	14
А	8	II	44	лестничная клетка	5.29*2.28						2,80	12.1	
А	9	II	45	коридор	10.01*1.50+2.08*0.28						2,80	15.6	
А			46	мусорокамера	0.99*2.62							2.6	
А			47	лифтовой холл	2.54*2.97-0.74*0.58							7.1	
А			48	коридор	2.17*2.40-0.57*0.34							5.0	
А			49	лестничная клетка	5.28*2.27							12.0	
А	10	II	50	коридор	9.98*1.50+2.08*0.28						2,80	15.6	
А			51	мусорокамера	0.99*2.62							2.6	
А			52	лифтовой холл	2.54*2.96-0.71*0.57							7.1	
А			53	коридор	2.17*2.40-0.62*0.40							5.0	
А			54	лестничная клетка	5.28*2.27							12.0	
А	11	II	55	коридор	10.0*1.50+2.08*0.28						2,80	15.6	
А			56	мусорокамера	0.99*2.62							2.6	
А			57	лифтовой холл	2.57*2.96-0.72*0.57							7.2	
А			58	коридор	2.16*2.42-0.63*0.42							5.0	
А			59	лестничная клетка	5.30*2.30							12.2	
А	12	II	60	коридор	9.98*1.51+2.08*0.28-0.26*0.03						2,80	15.6	
А			61	мусорокамера	1.0*2.96-0.80*0.28							2.7	
А			62	лифтовой холл	2.50*2.93-0.65*0.57							7.0	
А			63	коридор	2.17*2.39-0.62*0.42							4.9	
А			64	лестничная клетка	5.30*2.30							12.2	
А	13	II	65	коридор	9.99*1.51+2.08*0.28-0.26*0.03						2,80	15.7	
А			66	мусорокамера	0.99*2.96-0.80*0.28							2.7	
А			67	лифтовой холл	2.52*2.97-0.69*0.58							7.1	
А			68	коридор	2.16*2.39-0.62*0.42							4.9	
А			69	лестничная клетка	5.30*2.30							12.2	
А	14	II	70	коридор	9.96*1.51+2.08*0.28-0.26*0.03						2,80	15.6	
А			71	мусорокамера	1.0*2.65							2.7	
А			72	лифтовой холл	2.52*2.96-0.70*0.58							7.1	
А			73	коридор	2.16*2.38-0.62*0.42							4.9	
А			74	лестничная клетка	5.30*2.30							12.2	
А	15	II	75	коридор	9.99*1.51+2.11*0.28-0.26*0.03*2						2,80	15.7	
А			76	мусорокамера	1.0*2.96-0.80*0.28							2.7	
А			77	лифтовой холл	2.52*2.96-0.69*0.57							7.1	
А			78	коридор	2.15*2.39-0.60*0.60							4.8	
А			79	лестничная клетка	5.30*2.29							12.1	
А	тех. этаж	II	80	коридор	2.67*2.38-0.50*1.80						2,80	5.5	
А			81	лестничная клетка	5.29*2.28							12.1	
Итого по пом. № II: (подъезд №7)													672.0
А	1	III	1	коридор	2.67*1.46						2,72	3.9	
А			2	коридор	1.33*2.20							2.9	
А			3	коридор	9.13*5.17-1.37*2.60-6.25*3.68+2.81*0.27							21.4	
А			4	подсобное	1.01*1.61							1.6	
А			5	лифтовой холл	2.52*2.97-0.69*0.59							7.1	
А			6	лифт	2.68*1.74							4.7	
А			7	лифт	1.82*1.57							2.9	
А			8	коридор	2.16*2.36-0.60*0.46							4.8	
А			9	лестничная клетка	5.30*2.29							12.1	
А	2	III	10	коридор	8.49*1.50+2.85*0.28						2,80	13.5	
А			11	мусорокамера	1.01*2.62							2.6	
А			12	лифтовой холл	2.54*2.97-0.69*0.58							7.1	
А			13	коридор	2.13*2.39-0.57*0.41							4.9	
А			14	лестничная клетка	5.30*2.29							12.1	
А	3	III	15	коридор	8.51*1.53+2.85*0.28						2,80	13.8	
А			16	мусорокамера	1.0*2.96-0.80*0.28							2.7	
А			17	лифтовой холл	2.53*3.02-0.69*0.58							7.2	
А			18	коридор	2.16*2.39-0.59*0.39							4.9	
А			19	лестничная клетка	5.30*2.29							12.1	
А	4	III	20	коридор	8.48*1.51+2.85*0.28						2,80	13.6	
А			21	мусорокамера	0.99*2.62							2.6	
А			22	лифтовой холл	2.54*2.98-0.70*0.59							7.2	
А			23	коридор	2.16*2.39-0.57*0.45							4.9	
А			24	лестничная клетка	5.30*2.29							12.1	
А	5	III	25	коридор	8.48*1.51+2.85*0.28						2,80	13.6	
А			26	мусорокамера	1.01*2.96-0.80*0.28							2.8	
А			27	лифтовой холл	2.53*2.96-0.70*0.57							7.1	
А			28	коридор	2.15*2.39-0.61*0.39							4.9	
А			29	лестничная клетка	5.29*2.29							12.1	
А	6	III	30	коридор	8.48*1.51+2.85*0.28						2,80	13.6	

1	2	3	4	5	6	7	8	9	10	11	12	13	14
A	3	IV	19	лестничная клетка	5.30*2.30						2,80	12.2	
A	4	IV	20	коридор	20.27*1.54+1.89*0.14+0.90*0.14						2,80	31.6	
A			21	мусорокамера	0.96*2.66							2.6	
A			22	лифтовой холл	2.58*2.96							7.6	
A			23	коридор	2.18*2.40-0.60*0.38							5.0	
A			24	лестничная клетка	5.31*2.29							12.2	
A	5	IV	25	коридор	20.28*1.58+1.89*0.14+0.90*0.14						2,80	32.4	
A			26	мусорокамера	0.98*2.65							2.6	
A			27	лифтовой холл	2.56*2.97-0.68*0.54							7.2	
A			28	коридор	2.18*2.39							5.2	
A			29	лестничная клетка	5.30*2.30							12.2	
A	6	IV	30	коридор	20.28*1.56+1.83*0.14+0.90*0.14						2,80	32.0	
A			31	мусорокамера	2.66*0.95							2.5	
A			32	лифтовой холл	2.53*2.97-0.69*0.55							7.1	
A			33	коридор	2.18*2.40							5.2	
A			34	лестничная клетка	5.31*2.28							12.1	
A	7	IV	35	коридор	20.29*1.55+1.79*0.14+0.89*0.14						2,80	31.8	
A			36	мусорокамера	2.66*0.94							2.5	
A			37	лифтовой холл	2.61*2.97-0.68*0.55							7.4	
A			38	коридор	2.14*2.39							5.1	
A			39	лестничная клетка	5.29*2.29							12.1	
A	8	IV	40	коридор	20.28*1.56+1.80*0.14+0.90*0.14						2,80	32.0	
A			41	мусорокамера	2.60*0.95							2.5	
A			42	лифтовой холл	2.58*2.96-0.68*0.55							7.3	
A			43	коридор	2.41*2.16-0.50*0.10							5.2	
A			44	лестничная клетка	5.29*2.31							12.2	
A	9	IV	45	коридор	20.27*1.56+1.79*0.14+0.92*0.14						2,80	32.0	
A			46	мусорокамера	2.66*0.95							2.5	
A			47	лифтовой холл	2.60*2.96-0.69*0.55							7.3	
A			48	коридор	2.15*2.40							5.2	
A			49	лестничная клетка	5.30*2.28							12.1	
A	10	IV	50	коридор	20.29*1.54+1.86*0.14+0.90*0.14						2,80	31.6	
A			51	мусорокамера	2.60*0.95							2.5	
A			52	лифтовой холл	2.57*2.97-0.68*0.55							7.3	
A			53	коридор	2.17*2.41							5.2	
A			54	лестничная клетка	5.35*2.30							12.3	
A	11	IV	55	коридор	20.28*1.56+1.82*0.26+0.91*0.26-0.27*0.27*2						2,80	32.2	
A			56	мусорокамера	0.96*2.96-0.80*0.28							2.6	
A			57	лифтовой холл	2.59*2.95-0.71*0.57							7.2	
A			58	коридор	2.18*2.41-0.60*0.38							5.0	
A			59	лестничная клетка	5.31*2.29							12.2	
A	12	IV	60	коридор	20.28*1.58+1.82*0.26+0.91*0.26-0.27*0.27*2						2,80	32.6	
A			61	мусорокамера	0.96*2.97-0.80*0.28							2.6	
A			62	лифтовой холл	2.60*2.97-0.70*0.56							7.3	
A			63	коридор	2.18*2.38-0.60*0.38							5.0	
A			64	лестничная клетка	5.28*2.29							12.1	
A	13	IV	65	коридор	20.26*1.57+1.82*0.26+0.91*0.26-0.27*0.27*2						2,80	32.4	
A			66	мусорокамера	0.95*2.99-0.80*0.28							2.6	
A			67	лифтовой холл	2.59*2.96-0.70*0.56							7.3	
A			68	коридор	2.18*2.40-0.60*0.38							5.0	
A			69	лестничная клетка	5.28*2.29							12.1	
A	14	IV	70	коридор	20.26*1.58+1.82*0.26+0.91*0.26-0.27*0.27*2						2,80	32.6	
A			71	мусорокамера	0.97*2.97-0.80*0.28							2.7	
A			72	лифтовой холл	2.61*2.94-0.70*0.56							7.3	
A			73	коридор	2.18*2.40-0.60*0.38							5.0	
A			74	лестничная клетка	5.32*2.29							12.2	
A	15	IV	75	коридор	20.28*1.56+1.82*0.26+0.91*0.26-0.27*0.27*2						2,80	32.2	
A			76	мусорокамера	0.96*2.99-0.80*0.28							2.6	
A			77	лифтовой холл	2.61*2.96-0.69*0.56							7.3	
A			78	коридор	2.18*2.38-0.60*0.38							5.0	
A			79	лестничная клетка	5.32*2.29							12.2	
A	тех. этаж	IV	80	коридор	2.69*2.40-1.80*0.50						2,80	5.6	
A			81	лестничная клетка	5.30*2.30							12.2	
A	1	V	1	Итого по пом. № IV: (подъезд №9)	коридор	3.79*1.57					2,72	6.0	

1	2	3	4	5	6	7	8	9	10	11	12	13	14
A	13	V	66	переходной балкон	6.79*1.37						2,80	9.3	
A			67	лестничная клетка	2.32*7.17							16.6	
A	14	V	68	коридор	13.34*1.58+2.31*0.44+1.74*0.33						2,80	22.7	
A			69	лифтовой холл	2.22*5.77-0.25*0.37							12.7	
A			70	тамбур	3.64*1.58							5.8	
A			71	переходной балкон	6.79*1.38							9.4	
A			72	лестничная клетка	2.29*7.17							16.4	
A	15	V	73	коридор	13.34*1.59+2.31*0.44+1.74*0.33						2,80	22.8	
A			74	лифтовой холл	2.22*5.75-0.26*0.25							12.7	
A			75	тамбур	3.65*1.59							5.8	
A			76	переходной балкон	6.79*1.38							9.4	
A			77	лестничная клетка	2.30*7.17							16.5	
A	16	V	78	коридор	13.34*1.59+2.31*0.44+1.74*0.33						2,80	22.8	
A			79	лифтовой холл	2.20*5.75							12.7	
A			80	тамбур	3.67*1.59							5.8	
A			81	переходной балкон	6.77*1.39							9.4	
A			82	лестничная клетка	2.30*7.17							16.5	
A	17	V	83	коридор	13.27*1.62+2.31*0.44+1.74*0.33						2,80	23.1	
A			84	лифтовой холл	2.20*5.75							12.7	
A			85	тамбур	3.66*1.60							5.9	
A			86	переходной балкон	6.78*1.38							9.4	
A			87	лестничная клетка	2.30*7.17							16.5	
A	тех. этаж	V	88	тамбур	3.66*1.60						1,78	5.9	
A			89	переходной балкон	6.78*1.38							9.4	
A			90	лестничная клетка	2.31*7.17							16.6	
A			91	лестничная клетка	2.30*7.12						2,50	16.4	
				Итого по пом. № V: (подъезд №10)								1 197.6	
					ИТОГО:							4089,9	

Итого по этажу "тех. подполье"													
Итого по этажу "1"					309,4	309,4	175,7	133,7				339,9	
Итого по этажу "2"					1279,3	1279,3	719,9	559,4				251,0	
Итого по этажу "3"					1311,7	1280,5	719,4	561,1	31,2			219,9	
Итого по этажу "4"					1312,6	1281,4	720,6	560,8	31,2			251,7	
Итого по этажу "5"					1313,4	1280,4	718,6	561,8	33,0			252,6	
Итого по этажу "6"					1311,4	1280,5	720,5	560,0	30,9			251,1	
Итого по этажу "7"					1311,3	1280,6	720,1	560,5	30,7			251,8	
Итого по этажу "8"					1315,2	1282,3	721,4	560,9	32,9			251,9	
Итого по этажу "9"					1314,3	1281,4	721,5	559,9	32,9			251,2	
Итого по этажу "10"					1313,0	1280,1	721,3	558,8	32,9			252,1	
Итого по этажу "11"					1313,2	1281,6	722,1	559,5	31,6			252,2	
Итого по этажу "12"					1312,9	1281,4	720,8	560,6	31,5			252,3	
Итого по этажу "13"					1313,3	1280,8	720,2	560,6	32,5			253,1	
Итого по этажу "14"					1313,0	1281,4	720,4	561,0	31,6			252,9	
Итого по этажу "15"					1313,3	1281,6	721,7	559,9	31,7			252,4	
Итого по этажу "16"					295,2	290,4	182,3	108,1	4,8			67,2	
Итого по этажу "17"					295,6	290,9	183,1	107,8	4,7			67,6	
Итого по этажу "тех. этаж"												119,0	
Итого по всем этажам					19248,1	18824,0	10629,6	8194,4	424,1			4089,9	

Кроме того:

Литера	Этаж	Номер помещения	Номер по плану	Назначение помещений жилая, комната, кухня и. т.п.	Формула подсчета площади частей помещения	Площадь всех частей здания (комнат и помещений вспомогательного использования)	в том числе				Высота	Площадь помещений общего пользования	Самовольно перевыделенная переделанная площадь
							Общая площадь жилых помещений	из нее		Площадь помещений вспомогательного использования с коэф.			
								жилая	подсобная				
1	2	3	4	5	6	7	8	9	10	11	12	13	14
						Итого по пом. № :							
						ИТОГО:							

Помещения общественного назначения, кв.м

Литера	Этаж	Номер помещения	Номер по плану	Назначение помещения	Формула подсчета площади по внутреннему обмеру	Общая площадь	В т.ч., площадь		Высота	Самовольно переустроенная или перепланированная площадь
							основная	вспомогательная		
1	2	3	4	5	6	7	8	9	10	11
A	I	XXVII	1	вспомогательное	$1.52*3.21$	4,9		4,9	2,72	
A			2	основное	$6,38*14,51-3,31*3,51-1,79*2,85-0,41*9,54-0,23*1,01-0,23*1,01-0,23*0,79-0,56*0,71+0,10*3,09-0,48*0,48$	71,0	71,0			
A			3	основное	$1.71*2.71-0,99*0,14-0,66*0,40$	4,2		4,2		
Итого нежилое помещение XXVII:						80,1	75,2	4,9		
A	I	XXVIII	1	вспомогательное	$3.10*1.66$	5,1		5,1	2,72	
A			2	вспомогательное	$1.50*2.61$	3,9		3,9		
A			3	основное	$3,38*14,51-0,71*0,56-1,84*0,22-1,0*0,22*2-0,79*0,22+2,66*12,67-1,13*2,69-0,81*0,56+1,94*3,85-0,40*0,22-0,48*0,48-0,18*0,48$	84,9	84,9			
Итого нежилое помещение XXVIII:						93,9	84,9	9,0		
A	I	XXIX	1	вспомогательное	$1.49*3.20$	4,8		4,8	2,72	
A			2	основное	$14,50*6,06-2,95*3,38-0,22*0,09-0,52*0,56-0,22*1,0*2-0,22*0,79-1,81*2,89-0,11*0,48+0,37*1,15$	72,1	72,1			
A			3	вспомогательное	$1.73*2.72-0,68*0,10-0,40*0,70-1,03*0,17$	4,2		4,2		
Итого нежилое помещение XXIX:						81,1	72,1	9,0		
A	I	XXX	1	вспомогательное	$3.08*1.62$	5,0		5,0	2,72	
A			2	основное	$14,49*6,03-2,98*3,50+1,50*1,65-1,04*1,26-0,50*0,20-0,80*0,56-0,56*0,70-0,22*1,0*2-0,22*0,76+1,93*3,84-0,43*0,22-0,40*0,40$	83,7	83,7			
A			3	вспомогательное	$1.48*2.60$	3,8		3,8		
Итого нежилое помещение XXX:						92,5	83,7	8,8		
A	I	XXXI	1	вспомогательное	$1.51*3.23$	4,9		4,9	2,72	
A			2	основное	$14,50*6,0-2,98*3,34-0,24*0,13-0,50*0,56-0,22*1,0*2-0,22*0,81-1,82*2,88-0,11*0,49+0,35*1,14$	71,2	71,2			
A			3	вспомогательное	$1.72*2.73-0,69*0,10-0,51*0,61-1,05*0,16$	4,1		4,1		
Итого нежилое помещение XXXI:						80,2	71,2	9,0		
A	I	XXXII	1	вспомогательное	$2.60*1.86$	4,8		4,8	2,72	
A			2	основное	$6,38*14,55-2,06*2,83-0,27*9,61-0,49*0,57-0,22*1,0*2-0,22*0,82-2,04*2,95$	77,5	77,5			
A			3	вспомогательное	$1.92*2.79-0,96*0,10-0,52*0,55$	5,0		5,0		
Итого нежилое помещение XXXII:						87,3	77,5	9,8		
A	I	XXXIII	1	вспомогательное	$3.09*1.81$	5,6		5,6	2,72	
A			2	вспомогательное	$3.09*2.85+0,96*0,94$	9,7		9,7		
A			3	основное	$1.96*3.28$	6,4	6,4			
A			4	вспомогательное	$3.02*2.62-0,96*1.02-0,10*0,10$	6,9		6,9		
A			5	основное	$3.66*10.59$	38,8	38,8			
Итого нежилое помещение XXXIII:						67,4	45,2	22,2		
A	I	XXXIV	1	вспомогательное	$2.08*2.65$	5,5		5,5	2,72	
A			2	основное	$4,19*7,61-0,39*2,83-0,73*0,18-0,23*0,83-0,94*0,28-2,09*2,66$	24,6	24,6			
A			3	вспомогательное	$1.95*2.59-0,50*0,50$	4,8		4,8		
Итого нежилое помещение XXXIV:						34,9	24,6	10,3		
A	I	XXXV	1	вспомогательное	$3.09*1.81$	5,6		5,6	2,72	
A			2	вспомогательное	$3.11*2.44+(1,96+3,33)/2*0,53$	9,0		9,0		
A			3	вспомогательное	$1.87*2.57-0,50*0,50$	4,6		4,6		
A			4	основное	$7,45*7,59-(4,46+4,94)/2*1,35-0,22*0,81-0,80*0,50-0,22*1,0-0,60*0,40*2-1,0*0,20$	48,7	48,7			
Итого нежилое помещение XXXV:						67,9	48,7	19,2		
A	I	XXXVI	1	вспомогательное	$2.81*1.81$	5,1		5,1	2,72	
A			2	основное	$8,50*6,11-3,11*1,98-3,05*2,87-0,22*1,0$	36,8	36,8			
A			3	вспомогательное	$2,93*2,71-1,32*0,87-0,40*0,50-0,60*0,50$	6,3		6,3		

				Итого нежилое помещение XXXVI:		48,2	36,8	11,4		
A	I	XXXVII	1	вспомогательное	2,46*1,80	4,4		4,4	2,72	
A			2	основное	9,09*5,80+2,61*0,34-0,20*0,79-2,66*2,01-3,0*2,0+0,20*0,98+2,60*0,45	43,5	43,5			
A			3	вспомогательное	2,69*1,48-0,12*0,48	3,9		3,9		
				Итого нежилое помещение XXXVII:		51,8	43,5	8,3		
A	I	XXXVIII	1	вспомогательное	2,66*1,82	4,8		4,8	2,72	
A			2	основное	2,77*3,10+0,20*2,16	9,0	9,0			
A			3	основное	5,82*8,44+0,24*7,60-0,20*1,04	50,7	50,7			
A			4	вспомогательное	2,94*2,42-1,51*1,40-0,30*0,30	4,9		4,9		
A			5	вспомогательное	1,41*1,33	1,9		1,9		
				Итого нежилое помещение XXXVIII:		71,3	59,7	11,6		
				Итого:		856,6	723,1	133,5		
Итого по этажу "I"						856,6	723,1	133,5		
Итого по зданию (строению)						856,6	723,1	133,5		

Помещения, используемые для обслуживания дома, в кв.м

Литера	Этаж	Номер помещения	Номер по плану	Назначение помещения	Формула подсчета площади по внутреннему обмеру	Общая площадь	В т.ч., площадь		Высота	Самовольно переустроенная или перепланированная площадь
							основная	вспомогательная		
1	2	3	4	5	6	7	8	9	10	11
A	тех. подполье	XXI	1	вспомогательное	$14.50*22.03-0.33*3.41-8.65*5.15+1.71*0.83+0.56*0.39-0.22*1.0*15-0.22*0.82*5-0.22*4.20$	270,3		270,3	2,42	
A			2	вспомогательное	$3.65*3.0-0.69*0.59$	10,5		10,5		
A			3	вспомогательное	$5.31*2.30$	12,2		12,2		
A			4	вспомогательное	$2.67*2.39$	6,4		6,4		
A			5	вспомогательное	$21,75*14,50-3,32*4,22-0,29*3,42-8,67*5,15+1,71*0,82-0,22*1,0*10-0,22*0,80*2-0,22*4,20-0,05*2,34*2-0,05*2,56*2-0,05*2,43*2-0,05*2,55*2$	252,7		252,7		
A			6	вспомогательное	$3.65*2.97-0.71*0.60$	10,4		10,4		
A			7	вспомогательное	$5.32*2.30$	12,2		12,2		
A			8	вспомогательное	$2.68*2.39$	6,4		6,4		
A			9	вспомогательное	$22,13*14,51-9,33*4,21-3,25*4,22-0,29*3,41-8,63*5,14+1,73*0,84-0,22*1,0*10-0,43*0,81-0,43*5,06$	219,5		219,5		
A			10	вспомогательное	$3.70*2.96-0.70*0.57$	10,6		10,6		
A			11	вспомогательное	$5.29*2.36$	12,5		12,5		
A			12	вспомогательное	$2.68*2.39$	6,4		6,4		
				Итого тех. подполье XXI:		830,1		830,1		
A	тех. подполье	XXII	1	вспомогательное	$29,13*14,49-1,98*1,52-2,72*5,05-8,95*5,14+0,31*1,73-0,22*1,0*15-0,22*0,80*3-0,22*4,40-0,22*4,09-0,05*0,90-0,05*1,10-0,05*2,50-0,05*2,0-0,05*2,80-0,81*0,11$	353,6		353,6	2,42	
A			2	вспомогательное	$2.67*2.39$	6,4		6,4		
A			3	вспомогательное	$5.30*2.31$	12,2		12,2		
A			4	вспомогательное	$3,68*2,95-0,73*0,59$	10,4		10,4		
A			5	вспомогательное	$14,50*9,07-0,79*0,20-0,78*0,20-5*1,00*0,20+8,49*7,10-0,79*0,20-2*1,00*0,20+2,31*0,45+1,74*1,31+16,28*0,13-5*1,00*0,20$	340,9		340,9		
A			6	вспомогательное	$7.14*2.30$	16,4		16,4		
A			7	вспомогательное	$5.77*2.22$	12,8		12,8		
				Итого тех. подполье XXII:		752,7		752,7		
A	тех. подполье	XXIII	1	вспомогательное	$2.81*3.90-0.12*0.85-0.12*0.73-0.12*0.77$	10,7		10,7	2,42	
				Итого электрощитовая XXIII:		10,7		10,7		
A	тех. подполье	XXIV	1	вспомогательное	$2,65*3,91-0,11*0,87-0,11*0,77*2$	10,1		10,1	2,42	
				Итого электрощитовая XXIV:		10,1		10,1		
A	тех. подполье	XXV	1	вспомогательное	$9,20*4,08-0,22*0,77-0,12*0,77-0,12*0,87-0,22*0,87*2$	36,8		36,8	2,42	
				Итого водозаборный узел XXV:		36,8		36,8		
A	тех. подполье	XXVI	1	вспомогательное	$4,45*4,92-1,97*2,79-0,22*1,0$	16,2		16,2	2,42	
				Итого электрощитовая XXVI:		16,2		16,2		
A	I	IX	1	основное	$1.27*3.29-0.13*2.39$	3,9	3,9		2,72	

A	I	IX	2	вспомогательное	1.25*1.48-0.74*0.50	1,5		1,5	2,72
				Итого помеще	ние консержки IX:	5,4	3,9	1,5	
A	I	VI	1	основное	2.36*1.01+1.16*0.41+1.65*1.45+1.31*0.24	5,6	5,6		2,72
				Итого помеще	ние мусоропровода VI:	5,6	5,6		
A	I	VII	1	основное	1.27*3.30-0.13*2.40	3,9	3,9		2,72
A			2	вспомогательное	1.22*1.47-0.73*0.48	1,4		1,4	
				Итого помеще	ние консержки VII:	5,3	3,9	1,4	
A	I	VIII	1	основное	2.41*3.11-1.22*0.40-0.91*1.67	5,5	5,5		2,72
				Итого помеще	ние мусоропровода VIII:	5,5	5,5		
A	I	X	1	основное	2.40*3.09-1.22*0.44-0.89*1.63	5,4	5,4		2,72
				Итого помеще	ние мусоропровода X:	5,4	5,4		
A	I	XI	1	основное	1.28*3.26-0.13*2.39	3,9	3,9		2,72
A			2	вспомогательное	1.26*1.57-0.74*0.58	1,5		1,5	
				Итого помеще	ние консержки XI:	5,4	3,9	1,5	
A	I	XII	1	основное	4.0*3.72-0.29*2.02+1.01*1.33	15,6	15,6		4,15
				Итого помеще	ние мусоропровода XII:	15,6	15,6		
A	I	XIII	1	основное	2.47*2.54-0.25*0.95	6,0	6,0		2,72
A			2	вспомогательное	1.93*2.05	4,0		4,0	
				Итого помеще	ние консержки XIII:	10,0	6,0	4,0	
A	I	XIV	1	основное	4.12*1.59	6,6	6,6		2,72
				Итого помеще	ние мусоропровода XIV:	6,6	6,6		
A	I	XV	1	основное	1.82*3.34-0.15*0.10	6,1	6,1		2,72
A			2	вспомогательное	1.61*1.48	2,4		2,4	
				Итого помеще	ние консержки XV:	8,5	6,1	2,4	
A	тех. этаж	XIX	1	основное	5.60*4.90-1.95*0.85-2.69*2.51-0.24*1.73-1.13*1.34	17,1	17,1		2,50
				Итого маши	нное отделение XIX:	17,1	17,1		
A	тех. этаж	XL	1	основное	7.60*8.12-0.12*0.12*8-0.08*0.08	61,6	61,6		3,42
				Итого котельная	XL:	61,6	61,6		
A	тех. этаж	XVI	1	основное	0.80*3.64+5.59*1.59-1.95*0.03+2.93*2.51-0.92*0.24-0.31*1.96	18,3	18,3		2,50
				Итого маши	нное отделение XVI:	18,3	18,3		
A	тех. этаж	XVII	1	основное	5.60*4.91-1.96*0.82-2.65*2.52-0.28*1.73-1.24*0.23-1.14*1.06+0.30*0.60	17,4	17,4		2,50
				Итого маши	нное отделение XVII:	17,4	17,4		
A	тех. этаж	XVIII	1	основное	5.59*4.90-1.97*0.84-2.68*2.53-0.24*1.72-1.28*0.23-0.30*0.24-0.77*0.95	17,4	17,4		2,50
				Итого маши	нное отделение XVIII:	17,4	17,4		
A	тех. этаж	XXXIX	1	основное	14,55*9,11-0,85*0,20-1,00*0,20*5-0,20*0,82+8,54*7,08+2,30*0,41+1,75*0,80-0,75*0,75-2*0,20*1,00-0,20*0,82+16,33*9,10-5*1,00*0,20	340,5	340,5		1,78
A			2	основное	5.76*2.20	12,7	12,7		
A			3	вспомогательное	6.67*1.19	7,9		7,9	
A			4	вспомогательное	1.18*3.29	3,9		3,9	
A			5	вспомогательное	1.16*3.27	3,8		3,8	
				Итого тех	нический этаж XXXIX:	368,8	353,2	15,6	
A	тех. этаж	XX	1	основное	7.57*4.16-0.19*1.96-1.29*1.95	28,6	28,6		2,50
				Итого маши	нное отделение XX:	28,6	28,6		
				Итого:		2259,1	576,1	1683,0	

Итого по этажу "тех. подполье"						1 656,6		1 656,6	
Итого по этажу "I"						73,3	62,5	10,8	
Итого по этажу "тех. этаж"						529,2	513,6	15,6	
Итого по зданию (строению)						2 259,1	576,1	1 683,0	

II. Техническое описание здания или его пристройки

№ п/п	Наименование конструктивных элементов	Описание элементов (материал, конструкция, отделка и прочее)
1	2	3
	Литера <u>A</u>	Физический износ здания - <u>0</u> % Число этажей <u>17</u>
1	Фундамент	монолитная железобетонная плита
2	Стены	монолит, утеплитель, облицовочный кирпич; полистирольный блок, облицовочный кирпич
3	Перегородки	парзогребневые блоки, газосиликатные блоки
4	Перекрытия	монолитные
5	Крыши	рулонная
6	Полы	без отделки
7	Отделочные работы	без отделки
8	Внутренние санитарно-технические, электротехнические, слаботочные устройства	отопление от газовой котельни, вентиляция, центральный водопровод, горячее водоснабжение, канализация, электроосвещение, мусоропровод
9	Прочие работы	отмостка, крыльца

Литера	Наименование	Материал, конструкция	Размеры (длина, ширина, высота)	Износ %
1	2	3	4	5

III. Благоустройство общей площади жилых помещений здания (кв.м)

Вид благоустройства	Площадь
1	2
водопровод (центральный)	26453,7
канализация (центральная)	26453,7
отопление от кв. котельной на газе	26453,7
горячее водоснабжение (центральное)	26453,7
мусоропровод	26453,7
лифты грузопассажирские	26453,7
электричество	26453,7
вентиляция	26453,7

IV. Сведения о правообладателях

Дата записи	Субъект права: для граждан - фамилия, имя, отчество; для юридических лиц - по уставу	Документы, подтверждающие право собственности, владения, пользования	Доля (часть, литера)
1	2	3	4

V. Стоимость здания

Полная балансовая стоимость

Остаточная балансовая стоимость (с учетом износа)

Инвентаризационная стоимость в ценах г.

Инвентаризационная стоимость в ценах г.

Перечень документов, прилагаемых к техническому паспорту:

№ № п/п	Наименование документа	Примечание (масштаб, количество листов, прочее)
1	2	3

Комментарии (особые отметки)

Официально присвоенный (почтовый) адрес объекта отсутствует.
 Сведения о местоположении объекта представлены заказчиком.
 Разрешение на строительство №RU50525000-320 Администрации Раменского муниципального района Московской области от 07.11.2014г.
 Разрешение на строительство от 03.02.2016г. №RU50-25-4021-2016 Министерства строительного комплекса Московской области.

Паспорт изготовлен _____ 23 декабря 2016 г.

Исполнил Е.Н. Кадеркаева Кадеркаева Е.Н.

Проверил Н.Н. Елисеева Елисеева Н.Н.

Руководитель комплексной производственной группы _____ Елисеева Н.Н.

Паспорт выдан " _____ " 26.12.2016 г.



Принято пронумеровано на *Удостоверения*
Руководитель комплексной производственной груп
Раменского филиала ГУП МО "МОВТИ"
Елисеев Н.Н.
М.П.

Handwritten signature

