



МИНИСТЕРСТВО ЭКОНОМИЧЕСКОГО РАЗВИТИЯ РОССИЙСКОЙ ФЕДЕРАЦИИ
ФЕДЕРАЛЬНАЯ СЛУЖБЫ ГОСУДАРСТВЕННОЙ РЕГИСТРАЦИИ, КАДАСТРА И
КАРТОГРАФИИ ПО МОСКОВСКОЙ ОБЛАСТИ

**ОБЩЕСТВО С ОГРАНИЧЕННОЙ ОТВЕТСТВЕННОСТЬЮ
"БЮРО ТЕХНИЧЕСКОЙ ИНФОРМАЦИИ МОСКОВСКОЙ ОБЛАСТИ"**

Юридический адрес: 140200 Московская область, г. Воскресенск, ул. Докторова, д. 12а, оф. 8

ТЕХНИЧЕСКОЕ ОПИСАНИЕ (ПАСПОРТ)

на Многоквартирный жилой дом
(вид объекта учета)

14-ти этажный 3-х секционный жилой дом с встроенными нежилыми помещениями без функционального назначения с инженерными сетями поз. 21 по генплану
(наименование объекта учета)

Адрес (местоположение) объекта:

Субъект РФ	Московская область	
Район	-	
Муниципальное образование	тип	городской округ
	наименование	Егорьевск
Населенный пункт	тип	город
	наименование	Егорьевск
Улица (проспект, переулок и т. д.)	тип	микрорайон
	наименование	5
Номер дома	21	
Номер корпуса	-	
Номер строения	-	
Литера	А	
Номер помещения (квартиры)	-	
Иное описание местоположения	-	

Составлено по состоянию на " 01 " августа 2016 г.

Генеральный директор _____
(подпись)

М.П.

Суясов З. В.
(Фамилия И.О.)

СОДЕРЖАНИЕ :

№ п/п	Наименование раздела	№ стр.
1	Общие сведения	2
2	Состав объекта	3
3	Сведения о правообладателях объекта	4
4	Ситуационный план (схема) земельного участка	5
5	Экспликация к плану (схеме) земельного участка	6
6	Архитектурно-планировочные и эксплуатационные показатели	7-8
7	Экспликация на объект	9-11
8	Поэтажный план	12-90
9	Экспликация помещений к поэтажным планам	12-90
10	Отметки об обследованиях объекта и составлении технического описания	91

1. ОБЩИЕ СВЕДЕНИЯ

1	Назначение	Жилое
2	Фактическое использование	по назначению
3	Литера	А
4	Этажность	14
5	Год постройки/ввода в эксплуатацию	2016/-
6	Год реконструкции/капитального ремонта	-
7	Общая площадь (кв.м.)	12694,7
8	Общая площадь здания с учетом балконов, лоджий, веранд и терас (K=0,5) (кв.м.)	13260,2
9	Процент износа (%)	0 %
10	Примечание	<p>Техническое описание (паспорт) подготовлено на основании проектной документации. Подсчет площадей производился в соответствии с Приказом МЭР № 531 от 30.09.2011 г. Постановление "о присвоении адреса" № 305 от 11.03.2016 г.. Разрешение на строительство № RU50535000-372 от 31.12.2014 г.</p>


1.1. Ранее присвоенные (справочно):

Адрес	-
Инвентарный номер	-
Литера	-
Реестровый номер	-
Кадастровый (условный) номер	-
Кадастровый номер земельного участка	50:30:0000000:29655

СИТУАЦИОННЫЙ ПЛАН

здания, расположенного по адресу:

Московская область, городской округ Егорьевск, г. Егорьевск, 5 микрорайон, д. 21

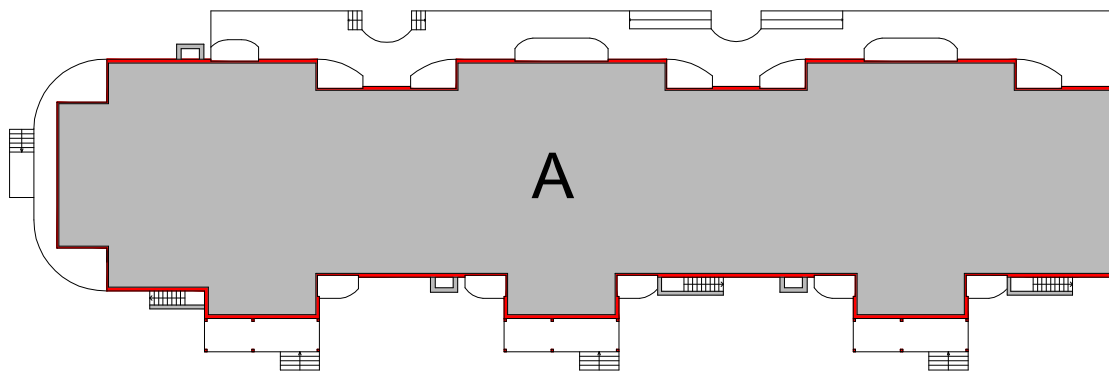

ООО "БТИ МО"			
Лист 1	Ситуационный план		Масштаб 1:500
Листов 1	ФИО	Подпись	Дата
Выполнил	Герасимов А. П.		01.08.2016
Проверил	Суясов З.В.		08.08.2016

6.3. Распределение площади квартир по числу комнат с учетом площади лоджий, балконов, веранд, террас с понижающим коэффициентом

№	Состав квартир жилого дома	Количество Квартир (ед.)	Площадь по данным инвентаризации, кв.м.			Общая площадь жилых помещений с учетом балконов, лоджий, веранд, террас (без понижающего коэффициента)
			Общая	в том числе		
				Жилая	Вспомогательная	
1	однокомнатные	39	1457,3	659,1	798,2	1602,9
2	двухкомнатные	78	4157,4	2350,4	1807,0	5036,2
3	трехкомнатные	39	2774,2	1747,2	1027,0	2874,3

7. ЭКСПЛИКАЦИЯ НА ОБЪЕКТ

7.1. Исчисление площадей и объемов здания (строения) и его частей (подвалов, полуподвалов, пристроек и т.п.)

№ на плане (литера)	Часть здания (строения), пристройки	Формулы для подсчета площадей по наружному обмеру	Площадь, кв. м.		Высота, м	Объем, куб. м.
			в расчет объема	застройки		
1	2	3	4	5	6	7
A	основное строение (техническое подполье)	-	1021,9	-	2,17	2218
A	основное строение (1 этаж)	-	1012,6	1012,6	2,96	2997
A	основное строение (2-14 этажи)	-	970,8	-	39,00	37861
A	основное строение (чердак)	-	980,2	-	1,97	1931
A	основное строение (выход на кровлю)	-	164,7	-	2,48	408
	лоджии (1 этаж)	-		97,5		
	крыльца, пандусы, входы в подвал	-		270,4		
Всего			1380,5	X		45415

7.3. Техническое описание конструктивных элементов здания (основной пристройки), определение физического износа

Литера А Год постройки 2016 Этажность 14
 Группа капитальности 1

№ п-п	Наименование конструктивных элементов	Описание конструктивных элементов (материал, конструкция, отделка и прочее)	Техническое состояние (осадки, трещины, гниль и т.п.)	Удельный вес по таблице	Поправки к удельному весу в %	Удельный вес констр. элем. с поправками	Износ, %	% износа к стр. гр.7 х гр.8 / 100	Тек. изм. износ, %		
									элемента	к строению	
1	2	3	4	5	6	7	8	9	10	11	
1	Фундаменты	<i>монолитный железобетонный</i>	<i>без дефектов</i>				0				
2	а) стены и их наружная отделка	<i>газосиликатные блоки, ж/б панели, облицовка кирпичом</i>	<i>без дефектов</i>				0				
	б) перегородки	<i>гипсовые пазагребневые плиты</i>	<i>без дефектов</i>								
3	Перекрытия	<i>чердачное</i>	<i>ж/б плиты</i>				0				
		<i>междуэтажные</i>	<i>ж/б плиты</i>								<i>без дефектов</i>
		<i>надподвальное</i>	<i>ж/б плиты</i>								<i>без дефектов</i>
4	Крыша	<i>рулонная</i>	<i>без дефектов</i>				0				
5	Полы	<i>бетонная стяжка</i>	<i>без дефектов</i>				0				
6	Проемы	<i>оконные</i>	<i>ПВХ</i>				0				
		<i>дверные</i>	<i>деревянные, металлические, ПВХ</i>								<i>без дефектов</i>
7	Отделка	<i>внутренняя</i>	<i>обои</i>				0				
		<i>наружная</i>	<i>расшивка швов</i>								<i>без дефектов</i>
8	Сан. и электротехнические устройства	<i>отопление</i>	<i>центральное</i>				0				
		<i>водопровод</i>	<i>центральный</i>								
		<i>канализация</i>	<i>центральная</i>								
		<i>гор. водоснабжение</i>	<i>центральное</i>								
		<i>газоснабжение</i>	<i>-</i>								
		<i>электроосвещение</i>	<i>открытая проводка</i>								
		<i>радио</i>									
		<i>телефон</i>									
		<i>вентиляция</i>	<i>имеется</i>								
		<i>лифт</i>	<i>имеется</i>								
		<i></i>									
9	Прочие работы	<i>крыльца, отмостка, пандусы, входы в подвал</i>	<i>без дефектов</i>				0				

Итого 100 x 0,0 x 0 x


% износа, приведенный к 100 по формуле $\frac{\% \text{ износа (гр.9)} \times 100}{\text{удельный вес (гр.7)}} = 0\%$

ПОЭТАЖНЫЙ ПЛАН

здания, расположенного по адресу:

Московская область, городской округ Егорьевск, г. Егорьевск, 5 микрорайон, д. 21

Техническое подполье

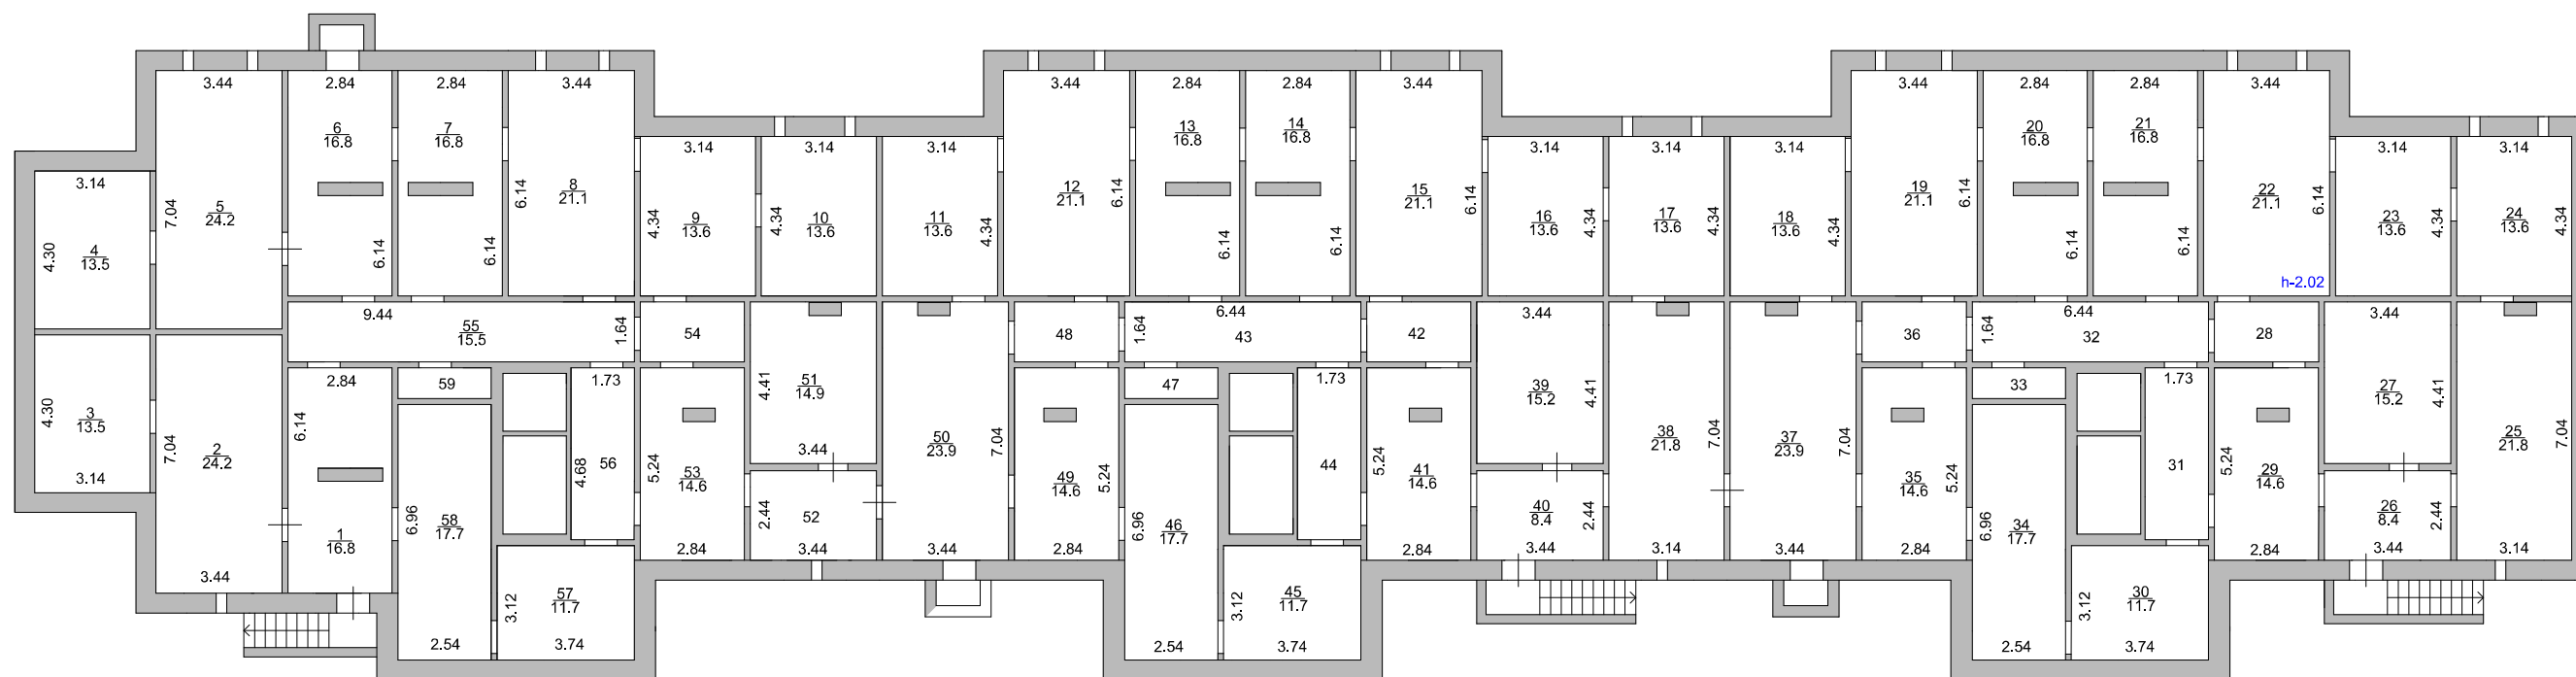

Лит. А

ООО "БТИ МО"			
Лист 1	Поэтажный план		Масштаб 1:200
Листов 17	ФИО	Подпись	Дата
Выполнил	Герасимов А. П.		01.08.2016
Проверил	Суясов З.В.		08.08.2016

9. ЭКСПЛИКАЦИЯ ПОМЕЩЕНИЙ К ПОЭТАЖНЫМ ПЛАНАМ

Литера по плану	Этаж	Номер помещения	Назначение помещений	Формула подсчета частей помещения	Общая площадь, кв.м.	В том числе (кв.м.):		Высота, м.	Возведено, реконструировано, переоборудовано, перепланировано без разрешения, кв.м.
						основная	вспомогательная		
1	2	3	4	5	6	7	8	9	10
А	техническое подполье	1	техническое помещение	2,84*6,14-0,36*1,76	16,8		16,8	2,02	
		2	насосная	3,44*7,04	24,2		24,2		
		3	техническое помещение	4,30*3,14	13,5		13,5		
		4	ИТП	3,14*4,30	13,5		13,5		
		5	ИТП	3,44*7,04	24,2		24,2		
		6	техническое помещение	2,84*6,14-0,36*1,76	16,8		16,8		
		7	техническое помещение	2,84*6,14-0,36*1,76	16,8		16,8		
		8	техническое помещение	3,44*6,14	21,1		21,1		
		9	техническое помещение	3,14*4,34	13,6		13,6		
		10	техническое помещение	3,14*4,34	13,6		13,6		
		11	техническое помещение	3,14*4,34	13,6		13,6		
		12	техническое помещение	3,44*6,14	21,1		21,1		
		13	техническое помещение	2,84*6,14-0,36*1,76	16,8		16,8		
		14	техническое помещение	2,84*6,14-0,36*1,76	16,8		16,8		
		15	техническое помещение	3,44*6,14	21,1		21,1		
		16	техническое помещение	3,14*4,34	13,6		13,6		
		17	техническое помещение	3,14*4,34	13,6		13,6		
		18	техническое помещение	3,14*4,34	13,6		13,6		
		19	техническое помещение	3,44*6,14	21,1		21,1		
		20	техническое помещение	2,84*6,14-0,36*1,76	16,8		16,8		
		21	техническое помещение	2,84*6,14-0,36*1,76	16,8		16,8		
		22	техническое помещение	3,44*6,14	21,1		21,1		
		23	техническое помещение	3,14*4,34	13,6		13,6		
		24	техническое помещение	3,14*4,34	13,6		13,6		
		25	техническое помещение	3,14*7,04-0,36*0,88	21,8		21,8		
		26	техническое помещение	2,44*3,44	8,4		8,4		
		27	тепловой узел	3,44*4,41	15,2		15,2		
		28	техническое помещение	2,84*1,64	4,7		4,7		
		29	техническое помещение	2,84*5,24-0,36*0,88	14,6		14,6		
		30	техническое помещение	3,74*3,12	11,7		11,7		
		31	техническое помещение	4,68*1,73	8,1		8,1		
		32	техническое помещение	1,64*6,44	10,6		10,6		
		33	техническое помещение	0,84*2,54	2,1		2,1		
		34	техническое помещение	6,96*2,54	17,7		17,7		
		35	техническое помещение	2,84*5,24-0,36*0,88	14,6		14,6		
		36	техническое помещение	1,64*2,84	4,7		4,7		
		37	техническое помещение	3,44*7,04-0,36*0,88	23,9		23,9		
		38	техническое помещение	3,14*7,04-0,36*0,88	21,8		21,8		
		39	тепловой узел	3,44*4,41	15,2		15,2		
		40	техническое помещение	2,44*3,44	8,4		8,4		
		41	техническое помещение	5,24*2,84-0,36*0,88	14,6		14,6		
		42	техническое помещение	1,64*2,84	4,7		4,7		
		43	техническое помещение	1,64*6,44	10,6		10,6		
		44	техническое помещение	4,68*1,73	8,1		8,1		
		45	техническое помещение	3,74*3,12	11,7		11,7		


1	2	3	4	5	6	7	8	9	10
А	техническое подполье	46	техническое помещение	6,96*2,54	17,7		17,7	2,02	
		47	техническое помещение	2,54*0,84	2,1		2,1		
		48	техническое помещение	2,84*1,64	4,7		4,7		
		49	техническое помещение	2,84*5,24-0,36*0,88	14,6		14,6		
		50	техническое помещение	3,44*7,04-0,36*0,88	23,9		23,9		
		51	тепловой узел	3,44*4,41-0,36*0,88	14,9		14,9		
		52	техническое помещение	2,44*3,44	8,4		8,4		
		53	техническое помещение	5,24*2,84-0,36*0,88	14,6		14,6		
		54	техническое помещение	2,84*1,64	4,7		4,7		
		55	техническое помещение	9,44*1,64	15,5		15,5		
		56	техническое помещение	1,73*4,68	8,1		8,1		
		57	техническое помещение	3,74*3,12	11,7		11,7		
		58	техническое помещение	6,96*2,54	17,7		17,7		
		59	техническое помещение	2,54*0,84	2,1		2,1		
Итого по техническим помещениям по техническому подполью:					821,2	0,0	821,2		

ПОЭТАЖНЫЙ ПЛАН

здания, расположенного по адресу:

Московская область, городской округ Егорьевск, г. Егорьевск, 5 микрорайон, д. 21

1 этаж

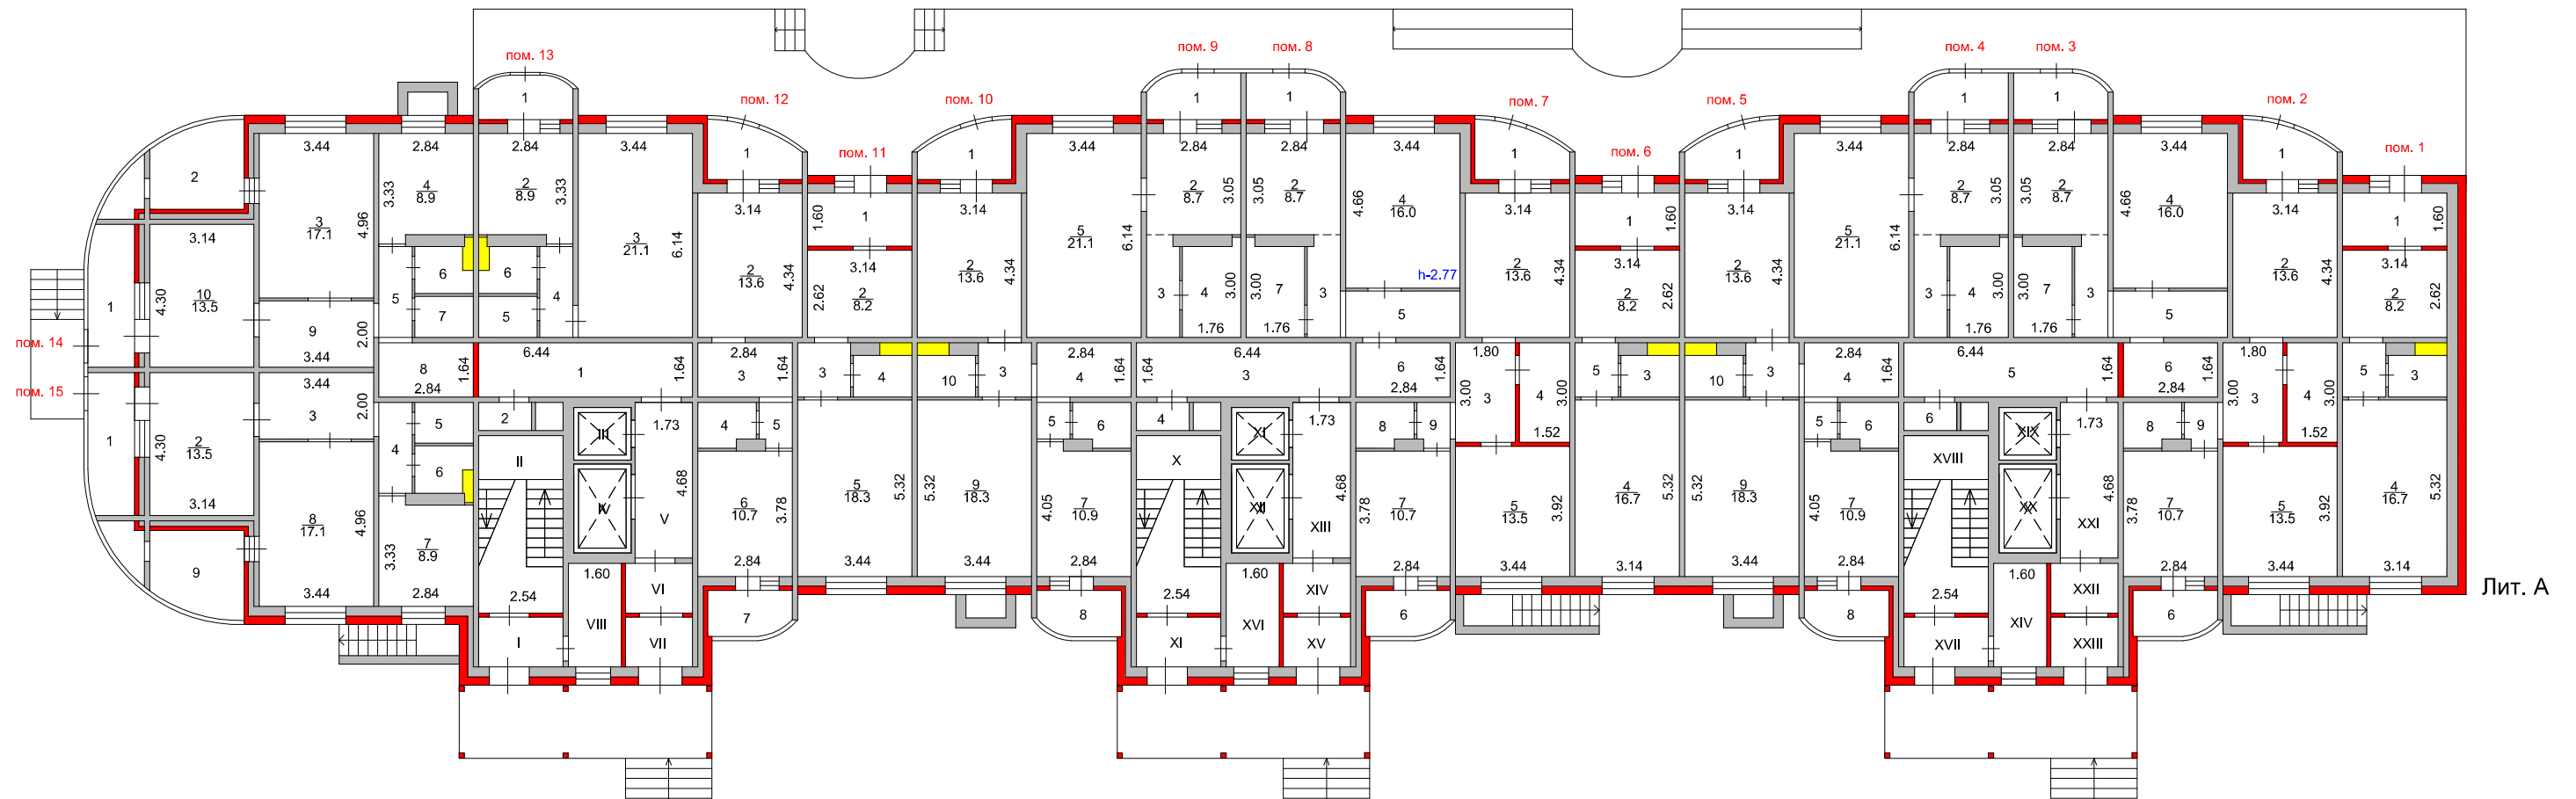

ООО "БТИ МО"			
Лист 2	Поэтажный план		Масштаб 1:200
Листов 17	ФИО	Подпись	Дата
Выполнил	Герасимов А. П.		01.08.2016
Проверил	Суюсов З.В.		08.08.2016

9. ЭКСПЛИКАЦИЯ ПОМЕЩЕНИЙ К ПОЭТАЖНЫМ ПЛАНАМ

Литера по плану	Этаж	Номер помещения на плане	Номер комнаты на плане	Назначение комнаты (жилая комната, кухня и т. д.)	Формула подсчета площадей	Общая площадь, кв.м.	В том числе (кв.м.):		Площадь лоджий, балконов, веранд и террас, кв.м. (без коэффициента)	Высота, м.	Площадь помещений общего пользования, кв.м.
							основная	вспомогательная			
1	2	3	4	5	6	7	8	9	10	11	12
A	1		I	тамбур	2,54*1,50					2,77	3,8
			II	лестничная клетка	2,54*5,34						13,6
			III	лифт	1,73*1,58						2,7
			IV	лифт	1,73*2,68						4,6
			V	лифтовой холл	1,73*4,68						8,1
			VI	тамбур	2,02*1,50						3,0
			VII	тамбур	2,02*1,50						3,0
			VIII	кладовая	1,60*3,12						5,0
			IX	тамбур	2,54*1,50						3,8
			X	лестничная клетка	2,54*5,34						13,6
			XI	лифт	1,73*1,58						2,7
			XII	лифт	1,73*2,68						4,6
			XIII	лифтовой холл	1,73*4,68						8,1
			XIV	тамбур	2,02*1,50						3,0
			XV	тамбур	2,02*1,50						3,0
			XVI	кладовая	1,60*3,12						5,0
			XVII	тамбур	2,54*1,50						3,8
			XVIII	лестничная клетка	2,54*5,34						13,6
			XIX	лифт	1,73*1,58						2,7
			XX	лифт	1,73*2,68						4,6
			XXI	лифтовой холл	1,73*4,68						8,1
			XXII	тамбур	2,02*1,50						3,0
			XXIII	тамбур	2,02*1,50						3,0
			XXIV	кладовая	1,60*3,12						5,0
Итого по местам общего пользования по 1 этажу:											131,4

9. ЭКСПЛИКАЦИЯ ПОМЕЩЕНИЙ К ПОЭТАЖНЫМ ПЛАНАМ

Литера по плану	Этаж	Номер помещения	Назначение помещений	Формула подсчета частей помещения	Общая площадь, кв.м.	В том числе (кв.м.):		Высота, м.	Возведено, реконструировано, переоборудовано, перепланировано без разрешения, кв.м.
						основная	вспомогательная		
1	2	3	4	5	6	7	8	9	10
А	1	1	помещение связи	6,44*1,64	10,6		10,6	2,77	
		2	подсобное	1,59*0,84	1,3		1,3		
		3	электрощитовая	6,44*1,64	10,6		10,6		
		4	подсобное	1,59*0,84	1,3		1,3		
		5	электрощитовая	6,44*1,64	10,6		10,6		
		6	подсобное	1,59*0,84	1,3		1,3		
Итого по техническим помещениям по 1 этажу:					35,7	0,0	35,7		

9. ЭКСПЛИКАЦИЯ ПОМЕЩЕНИЙ К ПОЭТАЖНЫМ ПЛАНАМ

Литера по плану	Этаж	Номер помещения	Номер комнаты	Назначение помещений	Формула подсчета частей помещения	Общая площадь, кв.м.	В том числе (кв.м.):		Высота, м.	Возведено, реконструировано, переоборудовано, перепланировано без разрешения, кв.м.
							основная	вспомогательная		
1	2	3	4	5	6	7	8	9	10	11
А	1	1	1	тамбур	$3,14*1,60$	5,0		5,0	2,77	
			2	нежилое помещение	$3,14*2,62$	8,2	8,2			
			3	туалет	$1,76*1,26$	2,2		2,2		
			4	нежилое помещение	$3,14*5,32$	16,7	16,7			
			5	коридор	$1,30*1,64$	2,1		2,1		
Итого по помещению 1:						34,2	24,9	9,3		
	1	2	1	тамбур	$2,84*0,83+2/3*2,84*0,95$	4,2		4,2		
			2	нежилое помещение	$3,14*4,34$	13,6	13,6			
			3	коридор	$1,80*3,00$	5,4		5,4		
			4	кладовая	$1,52*3,00$	4,6		4,6		
			5	нежилое помещение	$3,92*3,44$	13,5	13,5			
			6	лоджия	$2,57*0,90+1,52*0,52+2/3*0,52*1,05$	3,5		3,5		
			7	нежилое помещение	$3,78*2,84$	10,7	10,7			
			8	туалет	$1,76*1,38-0,28*0,60$	2,3		2,3		
			9	коридор	$1,00*1,38-0,20*0,28$	1,3		1,3		
Итого по помещению 2:						59,1	37,8	21,3		
	1	3	1	тамбур	$2,84*0,83+1,81*0,58+2/3*0,58*1,03$	3,8		3,8		
			2	нежилое помещение	$2,84*3,05$	8,7	8,7			
			3	коридор	$1,00*3,09-0,20*0,36$	3,0		3,0		
			4	нежилое помещение	$3,44*4,66$	16,0	16,0			
			5	коридор	$1,40*3,44$	4,8		4,8		
			6	кладовая	$1,64*2,84$	4,7		4,7		
			7	туалет	$1,76*3,00-0,28*1,50$	4,9		4,9		
Итого по помещению 3:						45,9	24,7	21,2		
	1	4	1	тамбур	$2,84*0,83+1,81*0,58+2/3*0,58*1,03$	3,8		3,8		
			2	нежилое помещение	$2,84*3,05$	8,7	8,7			
			3	коридор	$3,09*1,00-0,20*0,28$	3,0		3,0		
			4	туалет	$1,76*3,00-0,28*1,50$	4,9		4,9		
			5	нежилое помещение	$3,44*6,14$	21,1	21,1			
Итого по помещению 4:						41,5	29,8	11,7		
	1	5	1	тамбур	$2,84*0,83+2/3*2,84*0,95$	4,2		4,2		
			2	нежилое помещение	$3,14*4,34$	13,6	13,6			
			3	коридор	$1,60*1,64$	2,6		2,6		
			4	коридор	$2,84*1,64$	4,7		4,7		
			5	коридор	$1,00*1,10$	1,1		1,1		
			6	кладовая	$1,76*1,38-0,60*0,28$	2,3		2,3		
			7	нежилое помещение	$2,84*4,05-0,28*2,04$	10,9	10,9			
			8	лоджия	$2,57*0,90+1,52*0,52+2/3*0,52*1,05$	3,5		3,5		
			9	нежилое помещение	$5,32*3,44$	18,3	18,3			
			10	туалет	$1,76*1,26$	2,2		2,2		
Итого по помещению 5:						63,4	42,8	20,6		
	1	6	1	тамбур	$3,14*1,60$	5,0		5,0		
			2	нежилое помещение	$3,14*2,62$	8,2	8,2			
			3	туалет	$1,76*1,26$	2,2		2,2		
			4	нежилое помещение	$3,14*5,32$	16,7	16,7			
			5	коридор	$1,30*1,64$	2,1		2,1		
Итого по помещению 6:						34,2	24,9	9,3		

1	2	3	4	5	6	7	8	9	10	11
A	1	7	1	тамбур	2,84*0,83+2/3*2,84*0,95	4,2		4,2	2,77	
			2	нежилое помещение	3,14*4,34	13,6	13,6			
			3	коридор	1,80*3,00	5,4		5,4		
			4	кладовая	1,52*3,00	4,6		4,6		
			5	нежилое помещение	3,92*3,44	13,5	13,5			
			6	лоджия	2,57*0,90+1,52*0,52+2/3*0,52*1,05	3,5		3,5		
			7	нежилое помещение	3,78*2,84	10,7	10,7			
			8	туалет	1,76*1,38-0,28*0,60	2,3		2,3		
			9	коридор	1,00*1,38-0,20*0,28	1,3		1,3		
Итого по помещению 7:						59,1	37,8	21,3		
	1	8	1	тамбур	2,84*0,83+1,81*0,58+2/3*0,58*1,03	3,8		3,8		
			2	нежилое помещение	2,84*3,05	8,7	8,7			
			3	коридор	1,00*3,09-0,20*0,36	3,0		3,0		
			4	нежилое помещение	3,44*4,66	16,0	16,0			
			5	коридор	1,40*3,44	4,8		4,8		
			6	кладовая	1,64*2,84	4,7		4,7		
			7	туалет	1,76*3,00-0,28*1,50	4,9		4,9		
Итого по помещению 8:						45,9	24,7	21,2		
	1	9	1	тамбур	2,84*0,83+1,81*0,58+2/3*0,58*1,03	3,8		3,8		
			2	нежилое помещение	2,84*3,05	8,7	8,7			
			3	коридор	3,09*1,00-0,20*0,28	3,0		3,0		
			4	туалет	1,76*3,00-0,28*1,50	4,9		4,9		
			5	нежилое помещение	3,44*6,14	21,1	21,1			
Итого по помещению 9:						41,5	29,8	11,7		
	1	10	1	тамбур	2,84*0,83+2/3*2,84*0,95	4,2		4,2		
			2	нежилое помещение	3,14*4,34	13,6	13,6			
			3	коридор	1,60*1,64	2,6		2,6		
			4	коридор	2,84*1,64	4,7		4,7		
			5	коридор	1,00*1,10	1,1		1,1		
			6	кладовая	1,76*1,38-0,60*0,28	2,3		2,3		
			7	нежилое помещение	2,84*4,05-0,28*2,04	10,9	10,9			
			8	лоджия	2,57*0,90+1,52*0,52+2/3*0,52*1,05	3,5		3,5		
			9	нежилое помещение	5,32*3,44	18,3	18,3			
			10	туалет	1,76*1,26	2,2		2,2		
Итого по помещению 10:						63,4	42,8	20,6		
	1	11	1	тамбур	3,14*1,60	5,0		5,0		
			2	нежилое помещение	3,14*2,62	8,2	8,2			
			3	коридор	1,64*1,60	2,6		2,6		
			4	туалет	1,26*1,76	2,2		2,2		
			5	нежилое помещение	5,32*3,44	18,3	18,3			
Итого по помещению 11:						36,3	26,5	9,8		
	1	12	1	тамбур	2,84*0,83+2/3*2,84*0,95	4,2	4,2	4,2		
			2	нежилое помещение	3,14*4,34	13,6	13,6	13,6		
			3	коридор	2,84*1,64	4,7	4,7	4,7		
			4	туалет	1,38*1,76-0,60*0,28	2,3	2,3	2,3		
			5	коридор	1,00*1,38-0,20*0,28	1,3	1,3	1,3		
			6	нежилое помещение	2,84*3,78	10,7	10,7	10,7		
			7	лоджия	2,57*0,90+1,52*0,52+2/3*0,52*1,05	3,5	3,5	3,5		
Итого по помещению 12:						40,3	40,3	40,3		
	1	13	1	тамбур	2,84*0,84+0,77*0,58+2/3*1,03*0,58*2	3,6	3,6	3,6		
			2	нежилое помещение	2,84*3,33-0,28*2,04	8,9	8,9	8,9		
			3	нежилое помещение	3,44*6,14	21,1	21,1	21,1		
			4	коридор	1,00*2,73	2,7	2,7	2,7		
			5	кладовая	1,24*1,76	2,2	2,2	2,2		
			6	туалет	1,76*1,41-0,32*0,72	2,3	2,3	2,3		
Итого по помещению 13:						40,8	40,8	40,8		


1	2	3	4	5	6	7	8	9	10	11
A	1	14	1	тамбур	$1,19*4,30+0,22*2,89+2/3*0,22*1,41$	6,0		6,0	2,77	
			2	лоджия	$2,84*1,82+2/3*0,89*2,84+2/3*1,42*1,98-0,29*0,29$	8,6		8,6		
			3	нежилое помещение	$3,44*4,96$	17,1	17,1			
			4	нежилое помещение	$2,84*3,33-0,28*2,04$	8,9	8,9			
			5	коридор	$1,00*2,73$	2,7		2,7		
			6	туалет	$1,76*1,41-0,72*0,32$	2,3		2,3		
			7	кладовая	$1,76*1,24$	2,2		2,2		
			8	кладовая	$2,84*1,64$	4,7		4,7		
			9	коридор	$3,44*2,00$	6,9		6,9		
			10	нежилое помещение	$3,14*4,30$	13,5	13,5			
Итого по помещению 14:						72,9	39,5	33,4		
	1	15	1	тамбур	$1,19*4,30+0,22*2,89+2/3*0,22*1,41$	6,0		6,0		
			2	нежилое помещение	$3,14*4,30$	13,5	13,5			
			3	коридор	$3,44*2,00$	6,9		6,9		
			4	коридор	$1,00*2,73$	2,7		2,7		
			5	кладовая	$1,76*1,24$	2,2		2,2		
			6	туалет	$1,76*1,43-0,72*0,32$	2,3		2,3		
			7	нежилое помещение	$2,84*3,33-0,28*2,04$	8,9	8,9			
			8	нежилое помещение	$3,44*4,96$	17,1	17,1			
			9	лоджия	$2,84*1,82+2/3*0,89*2,84+2/3*1,42*1,98-0,29*0,29$	8,6		8,6		
Итого по помещению 15:						68,2	39,5	28,7		
Итого по нежилым помещениям по 1 этажу:						746,7	506,6	321,2		

ПОЭТАЖНЫЙ ПЛАН

здания, расположенного по адресу:

Московская область, городской округ Егорьевск, г. Егорьевск, 5 микрорайон, д. 21

2 этаж

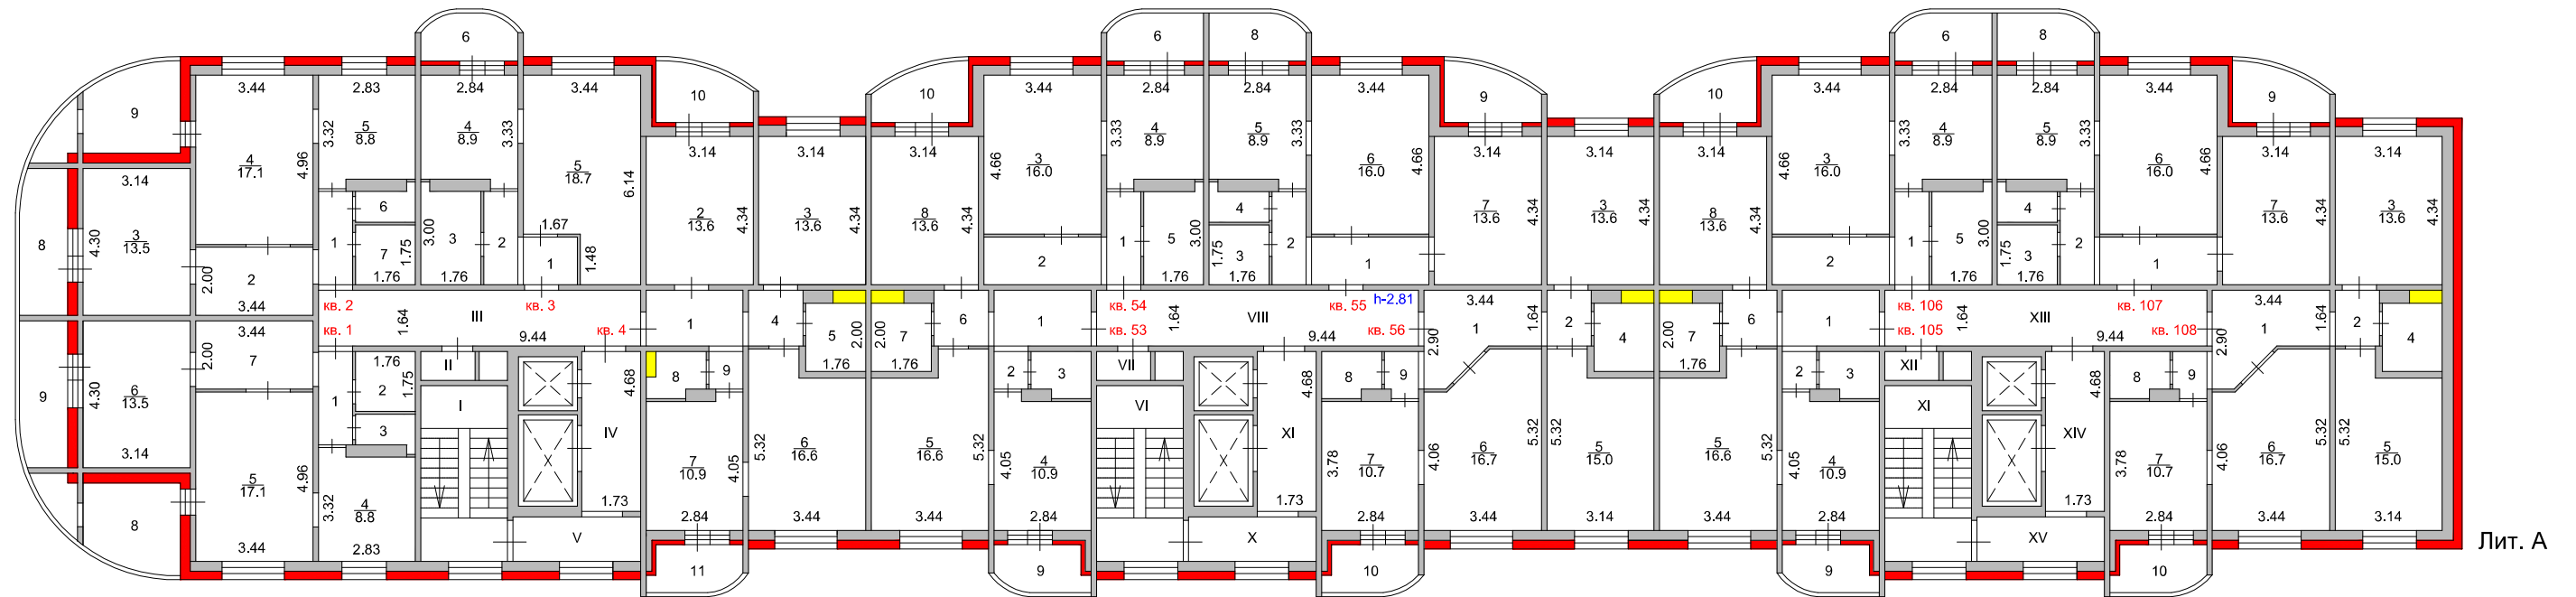

ООО "БТИ МО"			
Лист 3	Поэтажный план		Масштаб 1:200
Листов 17	ФИО	Подпись	Дата
Выполнил	Герасимов А. П.		01.08.2016
Проверил	Суюсов З.В.		08.08.2016

9. ЭКСПЛИКАЦИЯ ПОМЕЩЕНИЙ К ПОЭТАЖНЫМ ПЛАНАМ

Литера по плану	Этаж	Номер помещения на плане	Номер комнаты на плане	Назначение комнаты (жилая комната, кухня и т. д.)	Формула подсчета площадей	Общая площадь жилого помещения, кв.м.	В том числе (кв.м.):		Площадь лоджий, балконов, веранд и террас, кв.м. (без коэффициента)	Высота, м.	Площадь помещений общего пользования, кв.м.	Примечание	Общая площадь жилого помещения с учетом лоджий, балконов, веранд, террас, кв.м. (с коэффициентом)		
							жилая	вспомогательная							
1	2	3	4	5	6	7	8	9	10	11	12	13	14		
A	2	1	1	коридор	1,00*2,73	2,7		2,7		2,81			2,7		
			2	ванная	1,76*1,75	3,1		3,1						3,1	
			3	туалет	1,76*1,18-0,28*1,50	1,7		1,7							1,7
			4	кухня	2,83*3,32-0,28*2,03	8,8		8,8							8,8
			5	жилая	3,44*4,96	17,1	17,1								17,1
			6	жилая	4,30*3,14	13,5	13,5								13,5
			7	коридор	3,44*2,00	6,9		6,9							6,9
			8	лоджия	2,84*1,82+2/3*2,84*0,89+2/3*1,42*1,98-0,29*0,29						8,6			K=0,5	4,3
			9	лоджия	1,19*4,30+0,22*2,89+2/3*0,22*1,41						6,0			K=0,5	3,0
Итого по квартире 1:						53,8	30,6	23,2	14,6				61,1		
		2	1	коридор	1,00*2,73	2,7		2,7					2,7		
			2	коридор	2,00*3,44	6,9		6,9						6,9	
			3	жилая	3,14*4,30	13,5	13,5							13,5	
			4	жилая	3,44*4,96	17,1	17,1							17,1	
			5	кухня	2,83*3,32-0,28*2,03	8,8		8,8							8,8
			6	туалет	1,76*1,18-0,28*1,50	1,7		1,7							1,7
			7	ванная	1,76*1,75	3,1		3,1							3,1
			8	лоджия	1,19*4,30+0,22*2,89+2/3*0,22*1,41						6,0			K=0,5	3,0
			9	лоджия	2,84*1,82+2/3*2,84*0,89+2/3*1,42*1,98-0,29*0,29						8,6			K=0,5	4,3
Итого по квартире 2:						53,8	30,6	23,2	14,6				61,1		
		3	1	коридор	1,60*1,41	2,3		2,3					2,3		
			2	коридор	2,73*1,00	2,7		2,7						2,7	
			3	санузел	1,76*3,00-0,28*1,50	4,9		4,9						4,9	
			4	кухня	2,84*3,33-0,28*2,03	8,9		8,9							8,9
			5	жилая	3,44*6,14-1,67*1,48	18,7	18,7								18,7
			6	лоджия	2,84*0,84+0,77*0,58+2/3*1,03*0,58*2						3,6			K=0,5	1,8
Итого по квартире 3:						37,5	18,7	18,8	3,6				39,3		
		4	1	коридор	2,84*1,64	4,7		4,7					4,7		
			2	жилая	3,14*4,34	13,6	13,6							13,6	
			3	жилая	3,14*4,34	13,6	13,6							13,6	
			4	коридор	1,64*1,60	2,6		2,6						2,6	
			5	санузел	1,76*2,00	3,5		3,5						3,5	
			6	жилая	3,44*5,32-0,86*1,96	16,6	16,6								16,6
			7	кухня	2,84*4,05-0,28*2,04	10,9		10,9							10,9
			8	туалет	1,38*1,76-0,35*0,77-0,28*0,60	2,0		2,0							2,0
			9	коридор	1,00*1,10	1,1		1,1							1,1
			10	лоджия	2,84*0,83+2/3*0,95*2,84						4,2			K=0,5	2,1
			11	лоджия	2,55*0,83+0,29*0,51+1,52*0,58+2/3*1,03*0,58						3,5			K=0,5	1,8
Итого по квартире 4:						68,6	43,8	24,8	7,7				72,5		

1	2	3	4	5	6	7	8	9	10	11	12	13	14	
A	2	53	1	коридор	2,84*1,64	4,7		4,7		2,81			4,7	
			2	коридор	1,00*1,10	1,1		1,1					1,1	
			3	туалет	1,76*1,38-0,60*0,28	2,3		2,3					2,3	
			4	кухня	2,84*4,05-0,28*2,04	10,9		10,9					10,9	
			5	жилая	3,44*5,32-1,96*0,86	16,6	16,6						16,6	
			6	коридор	1,60*1,64	2,6		2,6					2,6	
			7	санузел	1,76*2,00	3,5		3,5					3,5	
			8	жилая	3,14*4,34	13,6	13,6						13,6	
			9	лоджия	2,55*0,83+0,29*0,51+1,52*0,58+2/3*1,03*0,5 8				3,5				K=0,5	1,8
			10	лоджия	2,84*0,83+2/3*0,95*2,84				4,2				K=0,5	2,1
Итого по квартире 53:						55,3	30,2	25,1	7,7				59,2	
		54	1	коридор	1,00*2,73	2,7		2,7					2,7	
			2	коридор	3,44*1,40	4,8		4,8					4,8	
			3	жилая	4,66*3,44	16,0	16,0						16,0	
			4	кухня	2,84*3,33-0,28*2,03	8,9		8,9					8,9	
			5	санузел	1,76*3,00-1,50*0,28	4,9		4,9					4,9	
			6	лоджия	2,84*0,83+1,81*0,58+2/3*0,58*1,03				3,8				K=0,5	1,9
Итого по квартире 54:						37,3	16,0	21,3	3,8				39,2	
		55	1	коридор	3,44*1,40	4,8		4,8					4,8	
			2	коридор	1,00*2,73	2,7		2,7					2,7	
			3	ванная	1,76*1,75	3,1		3,1					3,1	
			4	туалет	1,76*1,18-0,28*1,50	1,7		1,7					1,7	
			5	кухня	2,84*3,33-0,28*2,03	8,9		8,9					8,9	
			6	жилая	3,44*4,66	16,0	16,0						16,0	
			7	жилая	3,14*4,34	13,6	13,6						13,6	
			8	лоджия	2,84*0,83+1,81*0,58+2/3*0,58*1,03				3,8				K=0,5	1,9
			9	лоджия	2,84*0,83+2/3*0,95*2,84				4,2				K=0,5	2,1
Итого по квартире 55:						50,8	29,6	21,2	8,0				54,8	
		56	1	коридор	0,64*2,90+(2,90+1,64)/2*1,25+1,55*1,64	7,2		7,2					7,2	
			2	коридор	1,64*1,30	2,1		2,1					2,1	
			3	жилая	3,14*4,34	13,6	13,6						13,6	
			4	санузел	1,76*2,00	3,5		3,5					3,5	
			5	жилая	3,14*5,32-0,86*1,96	15,0	15,0						15,0	
			6	жилая	0,67*4,06+(4,06+5,32)/2*1,26+5,32*1,51	16,7	16,7						16,7	
			7	кухня	2,84*3,78	10,7		10,7					10,7	
			8	туалет	1,76*1,38-0,28*0,60	2,3		2,3					2,3	
			9	коридор	1,00*1,40-0,20*0,30	1,3		1,3					1,3	
			10	лоджия	2,55*0,83+0,29*0,51+1,52*0,58+2/3*1,03*0,5 8				3,5				K=0,5	1,8
Итого по квартире 56:						72,4	45,3	27,1	3,5				74,2	
		105	1	коридор	2,84*1,64	4,7		4,7					4,7	
			2	коридор	1,00*1,10	1,1		1,1					1,1	
			3	туалет	1,76*1,38-0,60*0,28	2,3		2,3					2,3	
			4	кухня	2,84*4,05-0,28*2,04	10,9		10,9					10,9	
			5	жилая	3,44*5,32-1,96*0,86	16,6	16,6						16,6	
			6	коридор	1,60*1,64	2,6		2,6					2,6	
			7	санузел	1,76*2,00	3,5		3,5					3,5	
			8	жилая	3,14*4,34	13,6	13,6						13,6	
			9	лоджия	2,55*0,83+0,29*0,51+1,52*0,58+2/3*1,03*0,5 8				3,5				K=0,5	1,8
			10	лоджия	2,84*0,83+2/3*0,95*2,84				4,2				K=0,5	2,1
Итого по квартире 105:						55,3	30,2	25,1	7,7				59,2	


1	2	3	4	5	6	7	8	9	10	11	12	13	14
A	2	106	1	коридор	1,00*2,73	2,7		2,7		2,81			2,7
			2	коридор	3,44*1,40	4,8		4,8					4,8
			3	жилая	4,66*3,44	16,0	16,0						16,0
			4	кухня	2,84*3,33-0,28*2,03	8,9		8,9					8,9
			5	санузел	1,76*3,00-1,50*0,28	4,9		4,9					4,9
			6	лоджия	2,84*0,83+1,81*0,58+2/3*0,58*1,03				3,8			K=0,5	1,9
Итого по квартире 106:						37,3	16,0	21,3	3,8				39,2
		107	1	коридор	3,44*1,40	4,8		4,8					4,8
			2	коридор	1,00*2,73	2,7		2,7					2,7
			3	ванная	1,76*1,75	3,1		3,1					3,1
			4	туалет	1,76*1,18-0,28*1,50	1,7		1,7					1,7
			5	кухня	2,84*3,33-0,28*2,03	8,9		8,9					8,9
			6	жилая	3,44*4,66	16,0	16,0						16,0
			7	жилая	3,14*4,34	13,6	13,6						13,6
			8	лоджия	2,84*0,83+1,81*0,58+2/3*0,58*1,03				3,8			K=0,5	1,9
			9	лоджия	2,84*0,83+2/3*0,95*2,84				4,2			K=0,5	2,1
Итого по квартире 107:						50,8	29,6	21,2	8,0				54,8
		108	1	коридор	0,64*2,90+(2,90+1,64)/2*1,25+1,55*1,64	7,2		7,2					7,2
			2	коридор	1,64*1,30	2,1		2,1					2,1
			3	жилая	3,14*4,34	13,6	13,6						13,6
			4	санузел	1,76*2,00	3,5		3,5					3,5
			5	жилая	3,14*5,32-0,86*1,96	15,0	15,0						15,0
			6	жилая	0,67*4,06+(4,06+5,32)/2*1,26+5,32*1,51	16,7	16,7						16,7
			7	кухня	2,84*3,78	10,7		10,7					10,7
			8	туалет	1,76*1,38-0,28*0,60	2,3		2,3					2,3
			9	коридор	1,00*1,40-0,20*0,30	1,3		1,3					1,3
			10	лоджия	2,55*0,83+0,29*0,51+1,52*0,58+2/3*1,03*0,5 8				3,5			K=0,5	1,8
Итого по квартире 108:						72,4	45,3	27,1	3,5				74,2
Итого по 2 этажу:						645,3	365,9	279,4	86,5				688,8

ПОЭТАЖНЫЙ ПЛАН

здания, расположенного по адресу:

Московская область, городской округ Егорьевск, г. Егорьевск, 5 микрорайон, д. 21

3 этаж

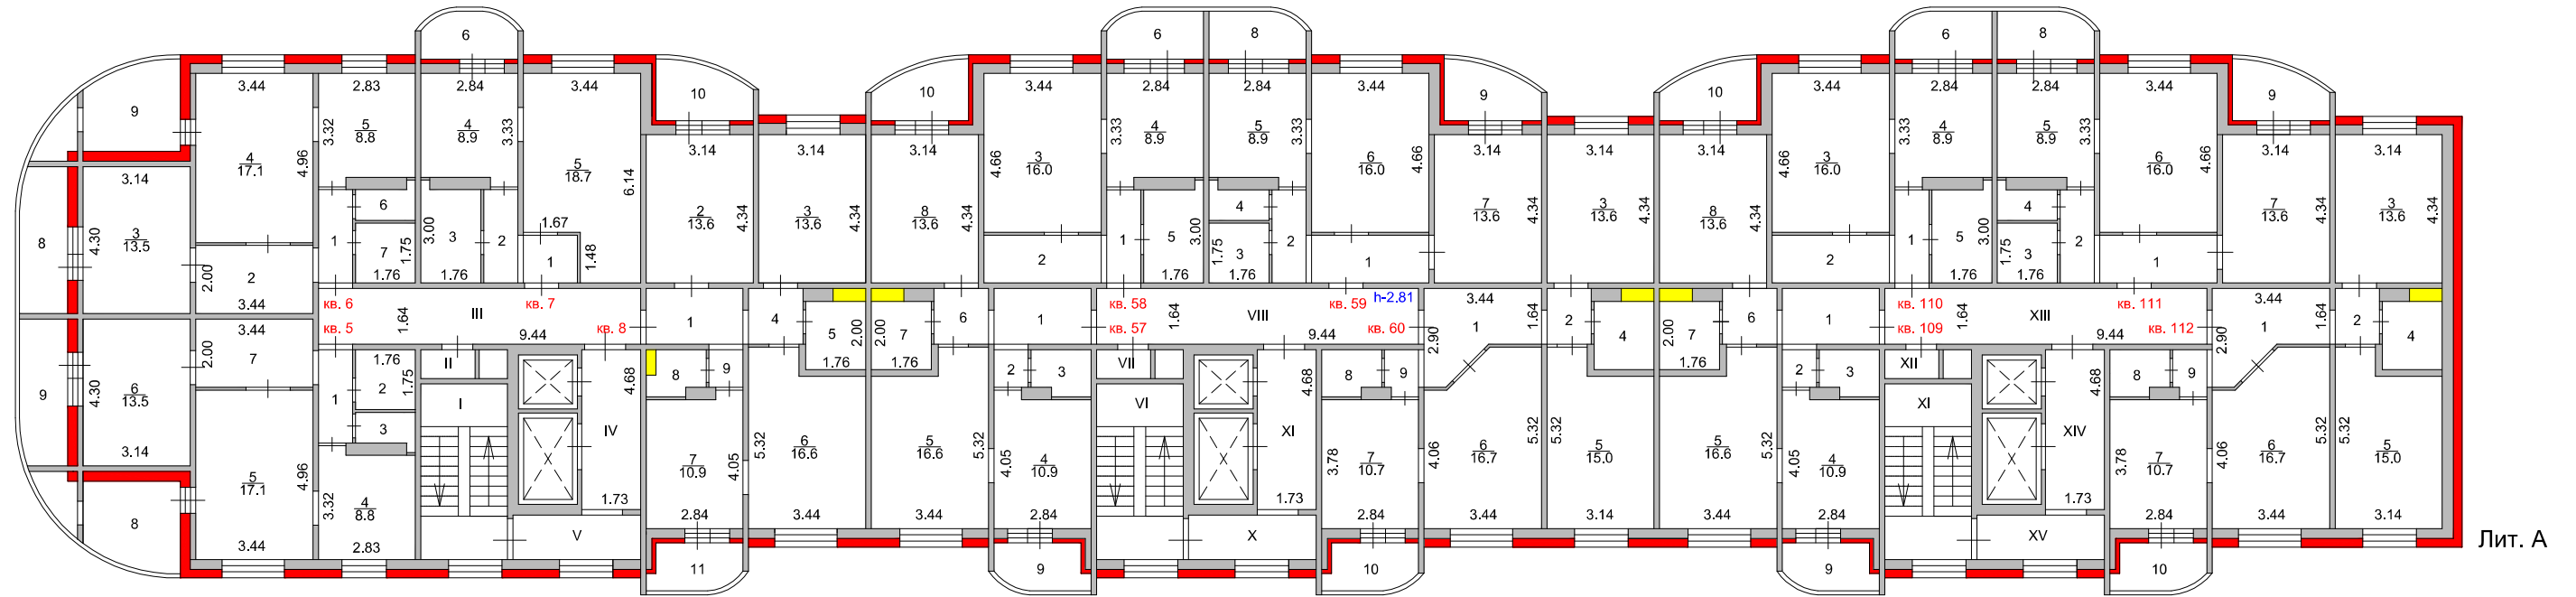

Лит. А

ООО "БТИ МО"			
Лист 4	Поэтажный план		Масштаб 1:200
Листов 17	ФИО	Подпись	Дата
Выполнил	Герасимов А. П.		01.08.2016
Проверил	Суюсов З.В.		08.08.2016

9. ЭКСПЛИКАЦИЯ ПОМЕЩЕНИЙ К ПОЭТАЖНЫМ ПЛАНАМ

Литера по плану	Этаж	Номер помещения на плане	Номер комнаты на плане	Назначение комнаты (жилая комната, кухня и т. д.)	Формула подсчета площадей	Общая площадь, кв.м.	В том числе (кв.м.):		Площадь лоджий, балконов, веранд и террас, кв.м. (без коэффициента)	Высота, м.	Площадь помещений общего пользования, кв.м.	
							основная	вспомогательная				
1	2	3	4	5	6	7	8	9	10	11	12	
А	3		I	лестничная клетка	2,54*5,14					2,81	13,1	
			II	подсобное	1,59*0,84							1,3
			III	коридор	9,44*1,64							15,5
			IV	лифтовой холл	1,73*4,68							8,1
			V	коридор	3,74*1,30							4,9
			VI	лестничная клетка	2,54*5,14							13,1
			VII	подсобное	1,59*0,84							1,3
			VIII	коридор	1,64*9,44							15,5
			IX	лифтовой холл	1,73*4,68							8,1
			X	коридор	3,74*1,30							4,9
			XI	лестничная клетка	2,54*5,14							13,1
			XII	подсобное	1,59*0,84							1,3
			XIII	коридор	1,64*9,44							15,5
			XIV	лифтовой холл	1,73*4,68							8,1
			XV	коридор	3,74*1,30							4,9
Итого по местам общего пользования по 3 этажу:											128,7	

9. ЭКСПЛИКАЦИЯ ПОМЕЩЕНИЙ К ПОЭТАЖНЫМ ПЛАНАМ

Литера по плану	Этаж	Номер помещения на плане	Номер комнаты на плане	Назначение комнаты (жилая комната, кухня и т. д.)	Формула подсчета площадей	Общая площадь жилого помещения, кв.м.	В том числе (кв.м.):		Площадь лоджий, балконов, веранд и террас, кв.м. (без коэффициента)	Высота, м.	Площадь помещений общего пользования, кв.м.	Примечание	Общая площадь жилого помещения с учетом лоджий, балконов, веранд, террас, кв.м. (с коэффициентом)		
							жилая	вспомогательная							
1	2	3	4	5	6	7	8	9	10	11	12	13	14		
A	3	5	1	коридор	1,00*2,73	2,7		2,7		2,81			2,7		
			2	ванная	1,76*1,75	3,1		3,1						3,1	
			3	туалет	1,76*1,18-0,28*1,50	1,7		1,7							1,7
			4	кухня	2,83*3,32-0,28*2,03	8,8		8,8							8,8
			5	жилая	3,44*4,96	17,1	17,1								17,1
			6	жилая	4,30*3,14	13,5	13,5								13,5
			7	коридор	3,44*2,00	6,9		6,9							6,9
			8	лоджия	2,84*1,82+2/3*2,84*0,89+2/3*1,42*1,98-0,29*0,29						8,6			K=0,5	4,3
			9	лоджия	1,19*4,30+0,22*2,89+2/3*0,22*1,41						6,0			K=0,5	3,0
Итого по квартире 5:						53,8	30,6	23,2	14,6				61,1		
		6	1	коридор	1,00*2,73	2,7		2,7					2,7		
			2	коридор	2,00*3,44	6,9		6,9						6,9	
			3	жилая	3,14*4,30	13,5	13,5							13,5	
			4	жилая	3,44*4,96	17,1	17,1							17,1	
			5	кухня	2,83*3,32-0,28*2,03	8,8		8,8							8,8
			6	туалет	1,76*1,18-0,28*1,50	1,7		1,7							1,7
			7	ванная	1,76*1,75	3,1		3,1							3,1
			8	лоджия	1,19*4,30+0,22*2,89+2/3*0,22*1,41						6,0			K=0,5	3,0
			9	лоджия	2,84*1,82+2/3*2,84*0,89+2/3*1,42*1,98-0,29*0,29						8,6			K=0,5	4,3
Итого по квартире 6:						53,8	30,6	23,2	14,6				61,1		
		7	1	коридор	1,60*1,41	2,3		2,3					2,3		
			2	коридор	2,73*1,00	2,7		2,7						2,7	
			3	санузел	1,76*3,00-0,28*1,50	4,9		4,9						4,9	
			4	кухня	2,84*3,33-0,28*2,03	8,9		8,9							8,9
			5	жилая	3,44*6,14-1,67*1,48	18,7	18,7								18,7
			6	лоджия	2,84*0,84+0,77*0,58+2/3*1,03*0,58*2						3,6			K=0,5	1,8
Итого по квартире 7:						37,5	18,7	18,8	3,6				39,3		
		8	1	коридор	2,84*1,64	4,7		4,7					4,7		
			2	жилая	3,14*4,34	13,6	13,6							13,6	
			3	жилая	3,14*4,34	13,6	13,6							13,6	
			4	коридор	1,64*1,60	2,6		2,6						2,6	
			5	санузел	1,76*2,00	3,5		3,5							3,5
			6	жилая	3,44*5,32-0,86*1,96	16,6	16,6								16,6
			7	кухня	2,84*4,05-0,28*2,04	10,9		10,9							10,9
			8	туалет	1,38*1,76-0,35*0,77-0,28*0,60	2,0		2,0							2,0
			9	коридор	1,00*1,10	1,1		1,1							1,1
			10	лоджия	2,84*0,83+2/3*0,95*2,84						4,2			K=0,5	2,1
			11	лоджия	2,55*0,83+0,29*0,51+1,52*0,58+2/3*1,03*0,58						3,5			K=0,5	1,8
Итого по квартире 8:						68,6	43,8	24,8	7,7				72,5		

1	2	3	4	5	6	7	8	9	10	11	12	13	14	
A	3	57	1	коридор	2,84*1,64	4,7		4,7		2,81			4,7	
			2	коридор	1,00*1,10	1,1		1,1					1,1	
			3	туалет	1,76*1,38-0,60*0,28	2,3		2,3					2,3	
			4	кухня	2,84*4,05-0,28*2,04	10,9		10,9					10,9	
			5	жилая	3,44*5,32-1,96*0,86	16,6	16,6						16,6	
			6	коридор	1,60*1,64	2,6		2,6					2,6	
			7	санузел	1,76*2,00	3,5		3,5					3,5	
			8	жилая	3,14*4,34	13,6	13,6						13,6	
			9	лоджия	2,55*0,83+0,29*0,51+1,52*0,58+2/3*1,03*0,5 8					3,5			K=0,5	1,8
			10	лоджия	2,84*0,83+2/3*0,95*2,84					4,2			K=0,5	2,1
Итого по квартире 57:						55,3	30,2	25,1	7,7				59,2	
		58	1	коридор	1,00*2,73	2,7		2,7					2,7	
			2	коридор	3,44*1,40	4,8		4,8					4,8	
			3	жилая	4,66*3,44	16,0	16,0						16,0	
			4	кухня	2,84*3,33-0,28*2,03	8,9		8,9					8,9	
			5	санузел	1,76*3,00-1,50*0,28	4,9		4,9					4,9	
			6	лоджия	2,84*0,83+1,81*0,58+2/3*0,58*1,03					3,8			K=0,5	1,9
Итого по квартире 58:						37,3	16,0	21,3	3,8				39,2	
		59	1	коридор	3,44*1,40	4,8		4,8					4,8	
			2	коридор	1,00*2,73	2,7		2,7					2,7	
			3	ванная	1,76*1,75	3,1		3,1					3,1	
			4	туалет	1,76*1,18-0,28*1,50	1,7		1,7					1,7	
			5	кухня	2,84*3,33-0,28*2,03	8,9		8,9					8,9	
			6	жилая	3,44*4,66	16,0	16,0						16,0	
			7	жилая	3,14*4,34	13,6	13,6						13,6	
			8	лоджия	2,84*0,83+1,81*0,58+2/3*0,58*1,03					3,8			K=0,5	1,9
			9	лоджия	2,84*0,83+2/3*0,95*2,84					4,2			K=0,5	2,1
Итого по квартире 59:						50,8	29,6	21,2	8,0				54,8	
		60	1	коридор	0,64*2,90+(2,90+1,64)/2*1,25+1,55*1,64	7,2		7,2					7,2	
			2	коридор	1,64*1,30	2,1		2,1					2,1	
			3	жилая	3,14*4,34	13,6	13,6						13,6	
			4	санузел	1,76*2,00	3,5		3,5					3,5	
			5	жилая	3,14*5,32-0,86*1,96	15,0	15,0						15,0	
			6	жилая	0,67*4,06+(4,06+5,32)/2*1,26+5,32*1,51	16,7	16,7						16,7	
			7	кухня	2,84*3,78	10,7		10,7					10,7	
			8	туалет	1,76*1,38-0,28*0,60	2,3		2,3					2,3	
			9	коридор	1,00*1,40-0,20*0,30	1,3		1,3					1,3	
			10	лоджия	2,55*0,83+0,29*0,51+1,52*0,58+2/3*1,03*0,5 8					3,5			K=0,5	1,8
Итого по квартире 60:						72,4	45,3	27,1	3,5				74,2	
		109	1	коридор	2,84*1,64	4,7		4,7					4,7	
			2	коридор	1,00*1,10	1,1		1,1					1,1	
			3	туалет	1,76*1,38-0,60*0,28	2,3		2,3					2,3	
			4	кухня	2,84*4,05-0,28*2,04	10,9		10,9					10,9	
			5	жилая	3,44*5,32-1,96*0,86	16,6	16,6						16,6	
			6	коридор	1,60*1,64	2,6		2,6					2,6	
			7	санузел	1,76*2,00	3,5		3,5					3,5	
			8	жилая	3,14*4,34	13,6	13,6						13,6	
			9	лоджия	2,55*0,83+0,29*0,51+1,52*0,58+2/3*1,03*0,5 8					3,5			K=0,5	1,8
			10	лоджия	2,84*0,83+2/3*0,95*2,84					4,2			K=0,5	2,1
Итого по квартире 109:						55,3	30,2	25,1	7,7				59,2	


1	2	3	4	5	6	7	8	9	10	11	12	13	14
A	3	110	1	коридор	1,00*2,73	2,7		2,7		2,81			2,7
			2	коридор	3,44*1,40	4,8		4,8					4,8
			3	жилая	4,66*3,44	16,0	16,0						16,0
			4	кухня	2,84*3,33-0,28*2,03	8,9		8,9					8,9
			5	санузел	1,76*3,00-1,50*0,28	4,9		4,9					4,9
			6	лоджия	2,84*0,83+1,81*0,58+2/3*0,58*1,03				3,8			K=0,5	1,9
Итого по квартире 110:						37,3	16,0	21,3	3,8				39,2
		111	1	коридор	3,44*1,40	4,8		4,8					4,8
			2	коридор	1,00*2,73	2,7		2,7					2,7
			3	ванная	1,76*1,75	3,1		3,1					3,1
			4	туалет	1,76*1,18-0,28*1,50	1,7		1,7					1,7
			5	кухня	2,84*3,33-0,28*2,03	8,9		8,9					8,9
			6	жилая	3,44*4,66	16,0	16,0						16,0
			7	жилая	3,14*4,34	13,6	13,6						13,6
			8	лоджия	2,84*0,83+1,81*0,58+2/3*0,58*1,03				3,8			K=0,5	1,9
			9	лоджия	2,84*0,83+2/3*0,95*2,84				4,2			K=0,5	2,1
Итого по квартире 111:						50,8	29,6	21,2	8,0				54,8
		112	1	коридор	0,64*2,90+(2,90+1,64)/2*1,25+1,55*1,64	7,2		7,2					7,2
			2	коридор	1,64*1,30	2,1		2,1					2,1
			3	жилая	3,14*4,34	13,6	13,6						13,6
			4	санузел	1,76*2,00	3,5		3,5					3,5
			5	жилая	3,14*5,32-0,86*1,96	15,0	15,0						15,0
			6	жилая	0,67*4,06+(4,06+5,32)/2*1,26+5,32*1,51	16,7	16,7						16,7
			7	кухня	2,84*3,78	10,7		10,7					10,7
			8	туалет	1,76*1,38-0,28*0,60	2,3		2,3					2,3
			9	коридор	1,00*1,40-0,20*0,30	1,3		1,3					1,3
			10	лоджия	2,55*0,83+0,29*0,51+1,52*0,58+2/3*1,03*0,5 8				3,5			K=0,5	1,8
Итого по квартире 112:						72,4	45,3	27,1	3,5				74,2
Итого по 3 этажу:						645,3	365,9	279,4	86,5				688,8

ПОЭТАЖНЫЙ ПЛАН

здания, расположенного по адресу:

Московская область, городской округ Егорьевск, г. Егорьевск, 5 микрорайон, д. 21

4 этаж

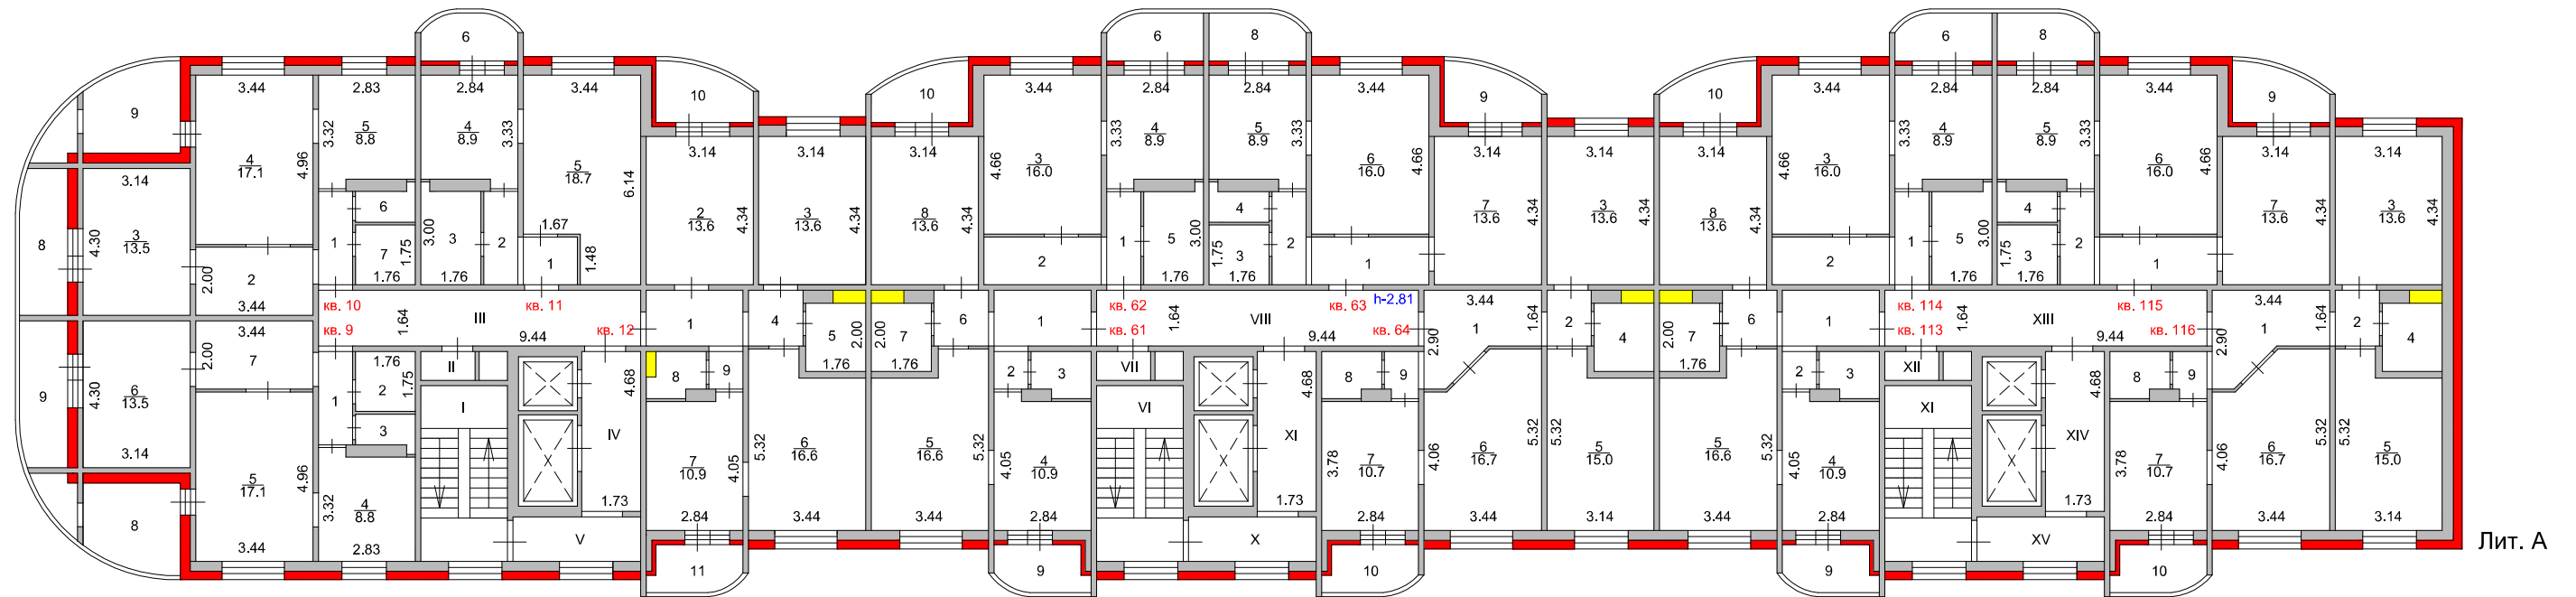

Лит. А

ООО "БТИ МО"			
Лист 5	Поэтажный план		Масштаб 1:200
Листов 17	ФИО	Подпись	Дата
Выполнил	Герасимов А. П.		01.08.2016
Проверил	Суюсов З.В.		08.08.2016

9. ЭКСПЛИКАЦИЯ ПОМЕЩЕНИЙ К ПОЭТАЖНЫМ ПЛАНАМ

Литера по плану	Этаж	Номер помещения на плане	Номер комнаты на плане	Назначение комнаты (жилая комната, кухня и т. д.)	Формула подсчета площадей	Общая площадь, кв.м.	В том числе (кв.м.):		Площадь лоджий, балконов, веранд и террас, кв.м. (без коэффициента)	Высота, м.	Площадь помещений общего пользования, кв.м.	
							основная	вспомогательная				
1	2	3	4	5	6	7	8	9	10	11	12	
A	4		I	лестничная клетка	2,54*5,14					2,81	13,1	
			II	подсобное	1,59*0,84							1,3
			III	коридор	9,44*1,64							15,5
			IV	лифтовой холл	1,73*4,68							8,1
			V	коридор	3,74*1,30							4,9
			VI	лестничная клетка	2,54*5,14							13,1
			VII	подсобное	1,59*0,84							1,3
			VIII	коридор	1,64*9,44							15,5
			IX	лифтовой холл	1,73*4,68							8,1
			X	коридор	3,74*1,30							4,9
			XI	лестничная клетка	2,54*5,14							13,1
			XII	подсобное	1,59*0,84							1,3
			XIII	коридор	1,64*9,44							15,5
			XIV	лифтовой холл	1,73*4,68							8,1
			XV	коридор	3,74*1,30							4,9
Итого по местам общего пользования по 4 этажу:											128,7	

9. ЭКСПЛИКАЦИЯ ПОМЕЩЕНИЙ К ПОЭТАЖНЫМ ПЛАНАМ

Литера по плану	Этаж	Номер помещения на плане	Номер комнаты на плане	Назначение комнаты (жилая комната, кухня и т. д.)	Формула подсчета площадей	Общая площадь жилого помещения, кв.м.	В том числе (кв.м.):		Площадь лоджий, балконов, веранд и террас, кв.м. (без коэффициента)	Высота, м.	Площадь помещений общего пользования, кв.м.	Примечание	Общая площадь жилого помещения с учетом лоджий, балконов, веранд, террас, кв.м. (с коэффициентом)		
							жилая	вспомогательная							
1	2	3	4	5	6	7	8	9	10	11	12	13	14		
A	4	9	1	коридор	1,00*2,73	2,7		2,7		2,81			2,7		
			2	ванная	1,76*1,75	3,1		3,1					3,1		
			3	туалет	1,76*1,18-0,28*1,50	1,7		1,7					1,7		
			4	кухня	2,83*3,32-0,28*2,03	8,8		8,8					8,8		
			5	жилая	3,44*4,96	17,1	17,1						17,1		
			6	жилая	4,30*3,14	13,5	13,5						13,5		
			7	коридор	3,44*2,00	6,9		6,9					6,9		
			8	лоджия	2,84*1,82+2/3*2,84*0,89+2/3*1,42*1,98-0,29*0,29						8,6			K=0,5	4,3
			9	лоджия	1,19*4,30+0,22*2,89+2/3*0,22*1,41						6,0			K=0,5	3,0
Итого по квартире 9:						53,8	30,6	23,2	14,6				61,1		
	10		1	коридор	1,00*2,73	2,7		2,7					2,7		
			2	коридор	2,00*3,44	6,9		6,9					6,9		
			3	жилая	3,14*4,30	13,5	13,5						13,5		
			4	жилая	3,44*4,96	17,1	17,1						17,1		
			5	кухня	2,83*3,32-0,28*2,03	8,8		8,8					8,8		
			6	туалет	1,76*1,18-0,28*1,50	1,7		1,7					1,7		
			7	ванная	1,76*1,75	3,1		3,1					3,1		
			8	лоджия	1,19*4,30+0,22*2,89+2/3*0,22*1,41						6,0			K=0,5	3,0
			9	лоджия	2,84*1,82+2/3*2,84*0,89+2/3*1,42*1,98-0,29*0,29						8,6			K=0,5	4,3
Итого по квартире 10:						53,8	30,6	23,2	14,6				61,1		
	11		1	коридор	1,60*1,41	2,3		2,3					2,3		
			2	коридор	2,73*1,00	2,7		2,7					2,7		
			3	санузел	1,76*3,00-0,28*1,50	4,9		4,9					4,9		
			4	кухня	2,84*3,33-0,28*2,03	8,9		8,9					8,9		
			5	жилая	3,44*6,14-1,67*1,48	18,7	18,7						18,7		
			6	лоджия	2,84*0,84+0,77*0,58+2/3*1,03*0,58*2						3,6			K=0,5	1,8
Итого по квартире 11:						37,5	18,7	18,8	3,6				39,3		
	12		1	коридор	2,84*1,64	4,7		4,7					4,7		
			2	жилая	3,14*4,34	13,6	13,6						13,6		
			3	жилая	3,14*4,34	13,6	13,6						13,6		
			4	коридор	1,64*1,60	2,6		2,6					2,6		
			5	санузел	1,76*2,00	3,5		3,5					3,5		
			6	жилая	3,44*5,32-0,86*1,96	16,6	16,6						16,6		
			7	кухня	2,84*4,05-0,28*2,04	10,9		10,9					10,9		
			8	туалет	1,38*1,76-0,35*0,77-0,28*0,60	2,0		2,0					2,0		
			9	коридор	1,00*1,10	1,1		1,1					1,1		
			10	лоджия	2,84*0,83+2/3*0,95*2,84						4,2			K=0,5	2,1
			11	лоджия	2,55*0,83+0,29*0,51+1,52*0,58+2/3*1,03*0,58						3,5			K=0,5	1,8
Итого по квартире 12:						68,6	43,8	24,8	7,7				72,5		

1	2	3	4	5	6	7	8	9	10	11	12	13	14	
A	4	61	1	коридор	2,84*1,64	4,7		4,7		2,81			4,7	
			2	коридор	1,00*1,10	1,1		1,1					1,1	
			3	туалет	1,76*1,38-0,60*0,28	2,3		2,3					2,3	
			4	кухня	2,84*4,05-0,28*2,04	10,9		10,9					10,9	
			5	жилая	3,44*5,32-1,96*0,86	16,6	16,6						16,6	
			6	коридор	1,60*1,64	2,6		2,6					2,6	
			7	санузел	1,76*2,00	3,5		3,5					3,5	
			8	жилая	3,14*4,34	13,6	13,6						13,6	
			9	лоджия	2,55*0,83+0,29*0,51+1,52*0,58+2/3*1,03*0,5 8				3,5				K=0,5	1,8
			10	лоджия	2,84*0,83+2/3*0,95*2,84				4,2				K=0,5	2,1
Итого по квартире 61:						55,3	30,2	25,1	7,7				59,2	
		62	1	коридор	1,00*2,73	2,7		2,7					2,7	
			2	коридор	3,44*1,40	4,8		4,8					4,8	
			3	жилая	4,66*3,44	16,0	16,0						16,0	
			4	кухня	2,84*3,33-0,28*2,03	8,9		8,9					8,9	
			5	санузел	1,76*3,00-1,50*0,28	4,9		4,9					4,9	
			6	лоджия	2,84*0,83+1,81*0,58+2/3*0,58*1,03				3,8				K=0,5	1,9
Итого по квартире 62:						37,3	16,0	21,3	3,8				39,2	
		63	1	коридор	3,44*1,40	4,8		4,8					4,8	
			2	коридор	1,00*2,73	2,7		2,7					2,7	
			3	ванная	1,76*1,75	3,1		3,1					3,1	
			4	туалет	1,76*1,18-0,28*1,50	1,7		1,7					1,7	
			5	кухня	2,84*3,33-0,28*2,03	8,9		8,9					8,9	
			6	жилая	3,44*4,66	16,0	16,0						16,0	
			7	жилая	3,14*4,34	13,6	13,6						13,6	
			8	лоджия	2,84*0,83+1,81*0,58+2/3*0,58*1,03				3,8				K=0,5	1,9
			9	лоджия	2,84*0,83+2/3*0,95*2,84				4,2				K=0,5	2,1
Итого по квартире 63:						50,8	29,6	21,2	8,0				54,8	
		64	1	коридор	0,64*2,90+(2,90+1,64)/2*1,25+1,55*1,64	7,2		7,2					7,2	
			2	коридор	1,64*1,30	2,1		2,1					2,1	
			3	жилая	3,14*4,34	13,6	13,6						13,6	
			4	санузел	1,76*2,00	3,5		3,5					3,5	
			5	жилая	3,14*5,32-0,86*1,96	15,0	15,0						15,0	
			6	жилая	0,67*4,06+(4,06+5,32)/2*1,26+5,32*1,51	16,7	16,7						16,7	
			7	кухня	2,84*3,78	10,7		10,7					10,7	
			8	туалет	1,76*1,38-0,28*0,60	2,3		2,3					2,3	
			9	коридор	1,00*1,40-0,20*0,30	1,3		1,3					1,3	
			10	лоджия	2,55*0,83+0,29*0,51+1,52*0,58+2/3*1,03*0,5 8				3,5				K=0,5	1,8
Итого по квартире 64:						72,4	45,3	27,1	3,5				74,2	
		113	1	коридор	2,84*1,64	4,7		4,7					4,7	
			2	коридор	1,00*1,10	1,1		1,1					1,1	
			3	туалет	1,76*1,38-0,60*0,28	2,3		2,3					2,3	
			4	кухня	2,84*4,05-0,28*2,04	10,9		10,9					10,9	
			5	жилая	3,44*5,32-1,96*0,86	16,6	16,6						16,6	
			6	коридор	1,60*1,64	2,6		2,6					2,6	
			7	санузел	1,76*2,00	3,5		3,5					3,5	
			8	жилая	3,14*4,34	13,6	13,6						13,6	
			9	лоджия	2,55*0,83+0,29*0,51+1,52*0,58+2/3*1,03*0,5 8				3,5				K=0,5	1,8
			10	лоджия	2,84*0,83+2/3*0,95*2,84				4,2				K=0,5	2,1
Итого по квартире 113:						55,3	30,2	25,1	7,7				59,2	


1	2	3	4	5	6	7	8	9	10	11	12	13	14
A	4	114	1	коридор	1,00*2,73	2,7		2,7		2,81			2,7
			2	коридор	3,44*1,40	4,8		4,8					4,8
			3	жилая	4,66*3,44	16,0	16,0						16,0
			4	кухня	2,84*3,33-0,28*2,03	8,9		8,9					8,9
			5	санузел	1,76*3,00-1,50*0,28	4,9		4,9					4,9
			6	лоджия	2,84*0,83+1,81*0,58+2/3*0,58*1,03				3,8			K=0,5	1,9
Итого по квартире 114:						37,3	16,0	21,3	3,8				39,2
		115	1	коридор	3,44*1,40	4,8		4,8					4,8
			2	коридор	1,00*2,73	2,7		2,7					2,7
			3	ванная	1,76*1,75	3,1		3,1					3,1
			4	туалет	1,76*1,18-0,28*1,50	1,7		1,7					1,7
			5	кухня	2,84*3,33-0,28*2,03	8,9		8,9					8,9
			6	жилая	3,44*4,66	16,0	16,0						16,0
			7	жилая	3,14*4,34	13,6	13,6						13,6
			8	лоджия	2,84*0,83+1,81*0,58+2/3*0,58*1,03				3,8			K=0,5	1,9
			9	лоджия	2,84*0,83+2/3*0,95*2,84				4,2			K=0,5	2,1
Итого по квартире 115:						50,8	29,6	21,2	8,0				54,8
		116	1	коридор	0,64*2,90+(2,90+1,64)/2*1,25+1,55*1,64	7,2		7,2					7,2
			2	коридор	1,64*1,30	2,1		2,1					2,1
			3	жилая	3,14*4,34	13,6	13,6						13,6
			4	санузел	1,76*2,00	3,5		3,5					3,5
			5	жилая	3,14*5,32-0,86*1,96	15,0	15,0						15,0
			6	жилая	0,67*4,06+(4,06+5,32)/2*1,26+5,32*1,51	16,7	16,7						16,7
			7	кухня	2,84*3,78	10,7		10,7					10,7
			8	туалет	1,76*1,38-0,28*0,60	2,3		2,3					2,3
			9	коридор	1,00*1,40-0,20*0,30	1,3		1,3					1,3
			10	лоджия	2,55*0,83+0,29*0,51+1,52*0,58+2/3*1,03*0,5 8				3,5			K=0,5	1,8
Итого по квартире 116:						72,4	45,3	27,1	3,5				74,2
Итого по 4 этажу:						645,3	365,9	279,4	86,5				688,8

ПОЭТАЖНЫЙ ПЛАН

здания, расположенного по адресу:

Московская область, городской округ Егорьевск, г. Егорьевск, 5 микрорайон, д. 21

5 этаж

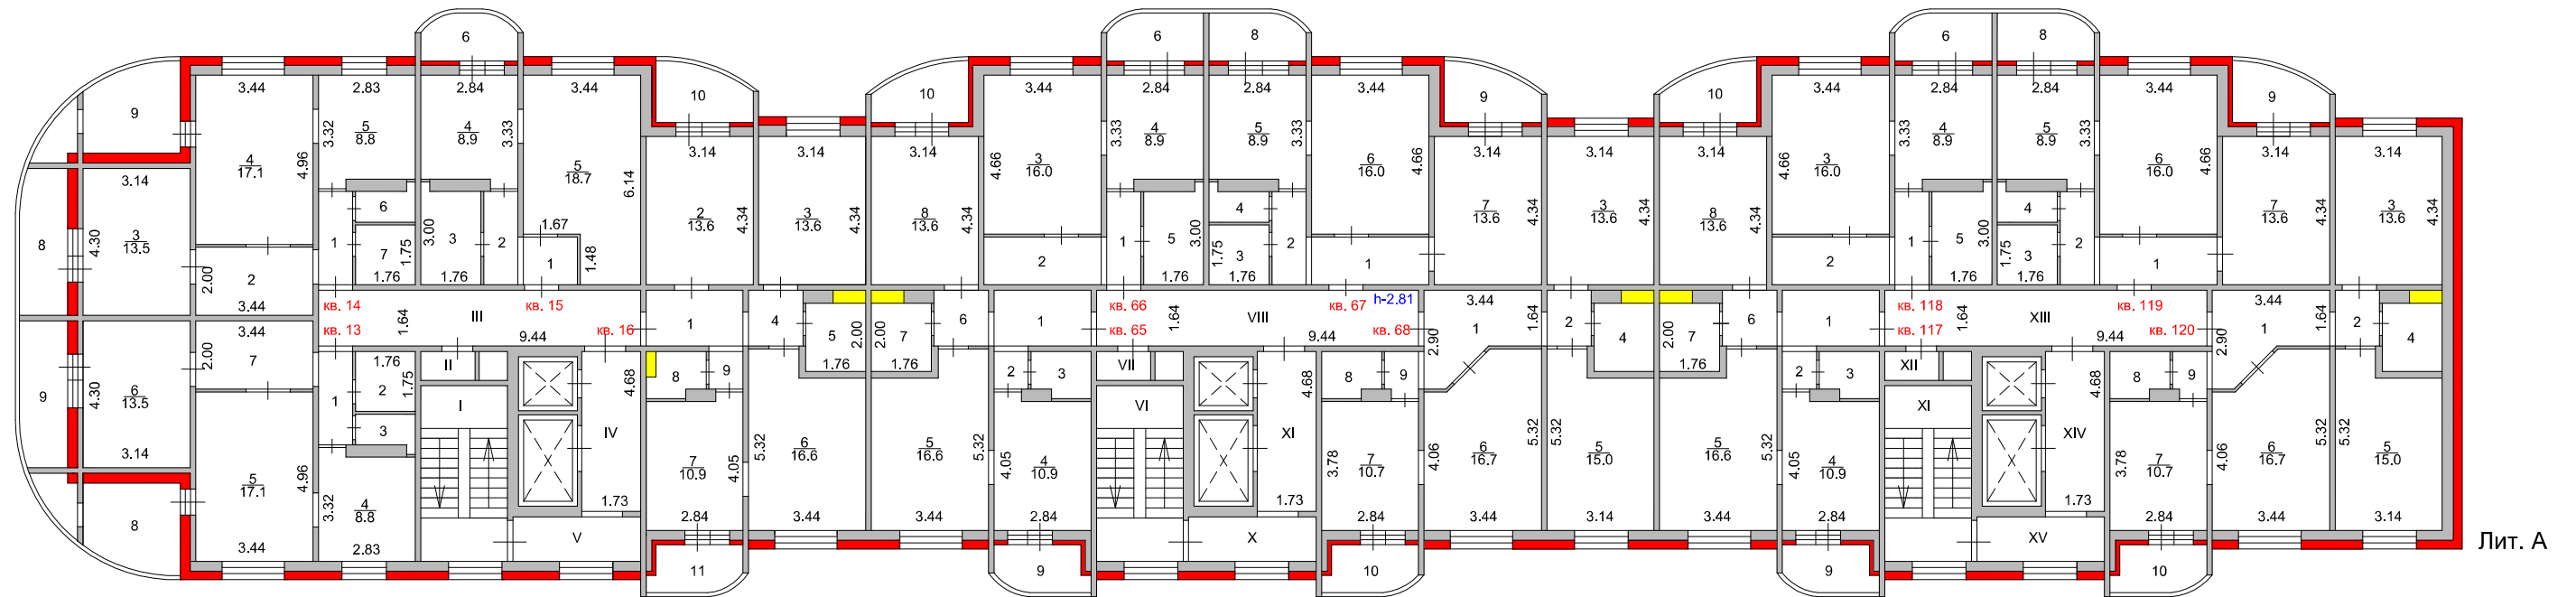

ООО "БТИ МО"			
Лист 6	Поэтажный план		Масштаб 1:200
Листов 17	ФИО	Подпись	Дата
Выполнил	Герасимов А. П.		01.08.2016
Проверил	Суюсов З.В.		08.08.2016

9. ЭКСПЛИКАЦИЯ ПОМЕЩЕНИЙ К ПОЭТАЖНЫМ ПЛАНАМ

Литера по плану	Этаж	Номер помещения на плане	Номер комнаты на плане	Назначение комнаты (жилая комната, кухня и т. д.)	Формула подсчета площадей	Общая площадь, кв.м.	В том числе (кв.м.):		Площадь лоджий, балконов, веранд и террас, кв.м. (без коэффициента)	Высота, м.	Площадь помещений общего пользования, кв.м.	
							основная	вспомогательная				
1	2	3	4	5	6	7	8	9	10	11	12	
A	5		I	лестничная клетка	2,54*5,14					2,81	13,1	
			II	подсобное	1,59*0,84							1,3
			III	коридор	9,44*1,64							15,5
			IV	лифтовой холл	1,73*4,68							8,1
			V	коридор	3,74*1,30							4,9
			VI	лестничная клетка	2,54*5,14							13,1
			VII	подсобное	1,59*0,84							1,3
			VIII	коридор	1,64*9,44							15,5
			IX	лифтовой холл	1,73*4,68							8,1
			X	коридор	3,74*1,30							4,9
			XI	лестничная клетка	2,54*5,14							13,1
			XII	подсобное	1,59*0,84							1,3
			XIII	коридор	1,64*9,44							15,5
			XIV	лифтовой холл	1,73*4,68							8,1
			XV	коридор	3,74*1,30							4,9
Итого по местам общего пользования по 5 этажу:											128,7	

9. ЭКСПЛИКАЦИЯ ПОМЕЩЕНИЙ К ПОЭТАЖНЫМ ПЛАНАМ

Литера по плану	Этаж	Номер помещения на плане	Номер комнаты на плане	Назначение комнаты (жилая комната, кухня и т. д.)	Формула подсчета площадей	Общая площадь жилого помещения, кв.м.	В том числе (кв.м.):		Площадь лоджий, балконов, веранд и террас, кв.м. (без коэффициента)	Высота, м.	Площадь помещений общего пользования, кв.м.	Примечание	Общая площадь жилого помещения с учетом лоджий, балконов, веранд, террас, кв.м. (с коэффициентом)		
							жилая	вспомогательная							
1	2	3	4	5	6	7	8	9	10	11	12	13	14		
A	5	13	1	коридор	1,00*2,73	2,7		2,7		2,81			2,7		
			2	ванная	1,76*1,75	3,1		3,1						3,1	
			3	туалет	1,76*1,18-0,28*1,50	1,7		1,7							1,7
			4	кухня	2,83*3,32-0,28*2,03	8,8		8,8							8,8
			5	жилая	3,44*4,96	17,1	17,1								17,1
			6	жилая	4,30*3,14	13,5	13,5								13,5
			7	коридор	3,44*2,00	6,9		6,9							6,9
			8	лоджия	2,84*1,82+2/3*2,84*0,89+2/3*1,42*1,98-0,29*0,29						8,6			K=0,5	4,3
			9	лоджия	1,19*4,30+0,22*2,89+2/3*0,22*1,41						6,0			K=0,5	3,0
Итого по квартире 13:						53,8	30,6	23,2	14,6				61,1		
		14	1	коридор	1,00*2,73	2,7		2,7					2,7		
			2	коридор	2,00*3,44	6,9		6,9						6,9	
			3	жилая	3,14*4,30	13,5	13,5							13,5	
			4	жилая	3,44*4,96	17,1	17,1							17,1	
			5	кухня	2,83*3,32-0,28*2,03	8,8		8,8							8,8
			6	туалет	1,76*1,18-0,28*1,50	1,7		1,7							1,7
			7	ванная	1,76*1,75	3,1		3,1							3,1
			8	лоджия	1,19*4,30+0,22*2,89+2/3*0,22*1,41						6,0			K=0,5	3,0
			9	лоджия	2,84*1,82+2/3*2,84*0,89+2/3*1,42*1,98-0,29*0,29						8,6			K=0,5	4,3
Итого по квартире 14:						53,8	30,6	23,2	14,6				61,1		
		15	1	коридор	1,60*1,41	2,3		2,3					2,3		
			2	коридор	2,73*1,00	2,7		2,7						2,7	
			3	санузел	1,76*3,00-0,28*1,50	4,9		4,9						4,9	
			4	кухня	2,84*3,33-0,28*2,03	8,9		8,9							8,9
			5	жилая	3,44*6,14-1,67*1,48	18,7	18,7								18,7
			6	лоджия	2,84*0,84+0,77*0,58+2/3*1,03*0,58*2						3,6			K=0,5	1,8
Итого по квартире 15:						37,5	18,7	18,8	3,6				39,3		
		16	1	коридор	2,84*1,64	4,7		4,7						4,7	
			2	жилая	3,14*4,34	13,6	13,6								13,6
			3	жилая	3,14*4,34	13,6	13,6								13,6
			4	коридор	1,64*1,60	2,6		2,6							2,6
			5	санузел	1,76*2,00	3,5		3,5							3,5
			6	жилая	3,44*5,32-0,86*1,96	16,6	16,6								16,6
			7	кухня	2,84*4,05-0,28*2,04	10,9		10,9							10,9
			8	туалет	1,38*1,76-0,35*0,77-0,28*0,60	2,0		2,0							2,0
			9	коридор	1,00*1,10	1,1		1,1							1,1
			10	лоджия	2,84*0,83+2/3*0,95*2,84						4,2			K=0,5	2,1
			11	лоджия	2,55*0,83+0,29*0,51+1,52*0,58+2/3*1,03*0,58						3,5			K=0,5	1,8
Итого по квартире 16:						68,6	43,8	24,8	7,7				72,5		

1	2	3	4	5	6	7	8	9	10	11	12	13	14	
A	5	65	1	коридор	2,84*1,64	4,7		4,7		2,81			4,7	
			2	коридор	1,00*1,10	1,1		1,1					1,1	
			3	туалет	1,76*1,38-0,60*0,28	2,3		2,3					2,3	
			4	кухня	2,84*4,05-0,28*2,04	10,9		10,9					10,9	
			5	жилая	3,44*5,32-1,96*0,86	16,6	16,6						16,6	
			6	коридор	1,60*1,64	2,6		2,6					2,6	
			7	санузел	1,76*2,00	3,5		3,5					3,5	
			8	жилая	3,14*4,34	13,6	13,6						13,6	
			9	лоджия	2,55*0,83+0,29*0,51+1,52*0,58+2/3*1,03*0,5 8				3,5				K=0,5	1,8
			10	лоджия	2,84*0,83+2/3*0,95*2,84				4,2				K=0,5	2,1
Итого по квартире 65:						55,3	30,2	25,1	7,7				59,2	
		66	1	коридор	1,00*2,73	2,7		2,7					2,7	
			2	коридор	3,44*1,40	4,8		4,8					4,8	
			3	жилая	4,66*3,44	16,0	16,0						16,0	
			4	кухня	2,84*3,33-0,28*2,03	8,9		8,9					8,9	
			5	санузел	1,76*3,00-1,50*0,28	4,9		4,9					4,9	
			6	лоджия	2,84*0,83+1,81*0,58+2/3*0,58*1,03				3,8				K=0,5	1,9
Итого по квартире 66:						37,3	16,0	21,3	3,8				39,2	
		67	1	коридор	3,44*1,40	4,8		4,8					4,8	
			2	коридор	1,00*2,73	2,7		2,7					2,7	
			3	ванная	1,76*1,75	3,1		3,1					3,1	
			4	туалет	1,76*1,18-0,28*1,50	1,7		1,7					1,7	
			5	кухня	2,84*3,33-0,28*2,03	8,9		8,9					8,9	
			6	жилая	3,44*4,66	16,0	16,0						16,0	
			7	жилая	3,14*4,34	13,6	13,6						13,6	
			8	лоджия	2,84*0,83+1,81*0,58+2/3*0,58*1,03				3,8				K=0,5	1,9
			9	лоджия	2,84*0,83+2/3*0,95*2,84				4,2				K=0,5	2,1
Итого по квартире 67:						50,8	29,6	21,2	8,0				54,8	
		68	1	коридор	0,64*2,90+(2,90+1,64)/2*1,25+1,55*1,64	7,2		7,2					7,2	
			2	коридор	1,64*1,30	2,1		2,1					2,1	
			3	жилая	3,14*4,34	13,6	13,6						13,6	
			4	санузел	1,76*2,00	3,5		3,5					3,5	
			5	жилая	3,14*5,32-0,86*1,96	15,0	15,0						15,0	
			6	жилая	0,67*4,06+(4,06+5,32)/2*1,26+5,32*1,51	16,7	16,7						16,7	
			7	кухня	2,84*3,78	10,7		10,7					10,7	
			8	туалет	1,76*1,38-0,28*0,60	2,3		2,3					2,3	
			9	коридор	1,00*1,40-0,20*0,30	1,3		1,3					1,3	
			10	лоджия	2,55*0,83+0,29*0,51+1,52*0,58+2/3*1,03*0,5 8				3,5				K=0,5	1,8
Итого по квартире 68:						72,4	45,3	27,1	3,5				74,2	
		117	1	коридор	2,84*1,64	4,7		4,7					4,7	
			2	коридор	1,00*1,10	1,1		1,1					1,1	
			3	туалет	1,76*1,38-0,60*0,28	2,3		2,3					2,3	
			4	кухня	2,84*4,05-0,28*2,04	10,9		10,9					10,9	
			5	жилая	3,44*5,32-1,96*0,86	16,6	16,6						16,6	
			6	коридор	1,60*1,64	2,6		2,6					2,6	
			7	санузел	1,76*2,00	3,5		3,5					3,5	
			8	жилая	3,14*4,34	13,6	13,6						13,6	
			9	лоджия	2,55*0,83+0,29*0,51+1,52*0,58+2/3*1,03*0,5 8				3,5				K=0,5	1,8
			10	лоджия	2,84*0,83+2/3*0,95*2,84				4,2				K=0,5	2,1
Итого по квартире 117:						55,3	30,2	25,1	7,7				59,2	


1	2	3	4	5	6	7	8	9	10	11	12	13	14
A	5	118	1	коридор	1,00*2,73	2,7		2,7		2,81			2,7
			2	коридор	3,44*1,40	4,8		4,8					4,8
			3	жилая	4,66*3,44	16,0	16,0						16,0
			4	кухня	2,84*3,33-0,28*2,03	8,9		8,9					8,9
			5	санузел	1,76*3,00-1,50*0,28	4,9		4,9					4,9
			6	лоджия	2,84*0,83+1,81*0,58+2/3*0,58*1,03				3,8			K=0,5	1,9
Итого по квартире 118:						37,3	16,0	21,3	3,8				39,2
		119	1	коридор	3,44*1,40	4,8		4,8					4,8
			2	коридор	1,00*2,73	2,7		2,7					2,7
			3	ванная	1,76*1,75	3,1		3,1					3,1
			4	туалет	1,76*1,18-0,28*1,50	1,7		1,7					1,7
			5	кухня	2,84*3,33-0,28*2,03	8,9		8,9					8,9
			6	жилая	3,44*4,66	16,0	16,0						16,0
			7	жилая	3,14*4,34	13,6	13,6						13,6
			8	лоджия	2,84*0,83+1,81*0,58+2/3*0,58*1,03				3,8			K=0,5	1,9
			9	лоджия	2,84*0,83+2/3*0,95*2,84				4,2			K=0,5	2,1
Итого по квартире 119:						50,8	29,6	21,2	8,0				54,8
		120	1	коридор	0,64*2,90+(2,90+1,64)/2*1,25+1,55*1,64	7,2		7,2					7,2
			2	коридор	1,64*1,30	2,1		2,1					2,1
			3	жилая	3,14*4,34	13,6	13,6						13,6
			4	санузел	1,76*2,00	3,5		3,5					3,5
			5	жилая	3,14*5,32-0,86*1,96	15,0	15,0						15,0
			6	жилая	0,67*4,06+(4,06+5,32)/2*1,26+5,32*1,51	16,7	16,7						16,7
			7	кухня	2,84*3,78	10,7		10,7					10,7
			8	туалет	1,76*1,38-0,28*0,60	2,3		2,3					2,3
			9	коридор	1,00*1,40-0,20*0,30	1,3		1,3					1,3
			10	лоджия	2,55*0,83+0,29*0,51+1,52*0,58+2/3*1,03*0,5 8				3,5			K=0,5	1,8
Итого по квартире 120:						72,4	45,3	27,1	3,5				74,2
Итого по 5 этажу:						645,3	365,9	279,4	86,5				688,8

ПОЭТАЖНЫЙ ПЛАН

здания, расположенного по адресу:

Московская область, городской округ Егорьевск, г. Егорьевск, 5 микрорайон, д. 21

6 этаж

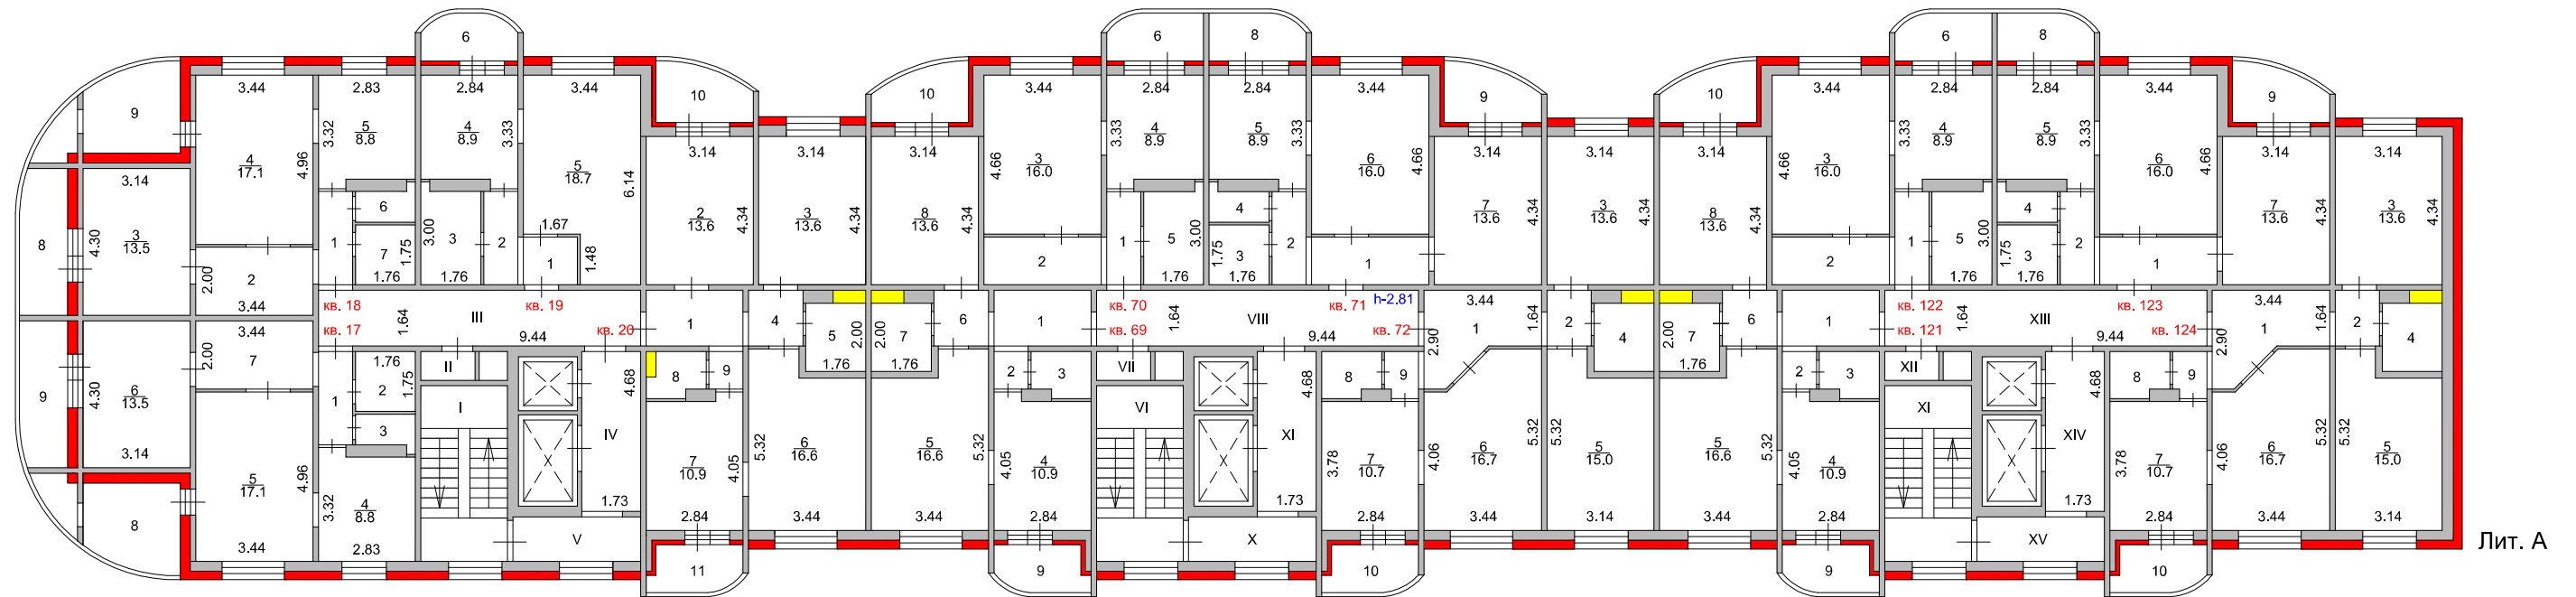

Лит. А

ООО "БТИ МО"			
Лист 7	Поэтажный план		Масштаб 1:200
Листов 17	ФИО	Подпись	Дата
Выполнил	Герасимов А. П.		01.08.2016
Проверил	Суюсов З.В.		08.08.2016

9. ЭКСПЛИКАЦИЯ ПОМЕЩЕНИЙ К ПОЭТАЖНЫМ ПЛАНАМ

Литера по плану	Этаж	Номер помещения на плане	Номер комнаты на плане	Назначение комнаты (жилая комната, кухня и т. д.)	Формула подсчета площадей	Общая площадь, кв.м.	В том числе (кв.м.):		Площадь лоджий, балконов, веранд и террас, кв.м. (без коэффициента)	Высота, м.	Площадь помещений общего пользования, кв.м.	
							основная	вспомогательная				
1	2	3	4	5	6	7	8	9	10	11	12	
А	6		I	лестничная клетка	2,54*5,14					2,81	13,1	
			II	подсобное	1,59*0,84							1,3
			III	коридор	9,44*1,64							15,5
			IV	лифтовой холл	1,73*4,68							8,1
			V	коридор	3,74*1,30							4,9
			VI	лестничная клетка	2,54*5,14							13,1
			VII	подсобное	1,59*0,84							1,3
			VIII	коридор	1,64*9,44							15,5
			IX	лифтовой холл	1,73*4,68							8,1
			X	коридор	3,74*1,30							4,9
			XI	лестничная клетка	2,54*5,14							13,1
			XII	подсобное	1,59*0,84							1,3
			XIII	коридор	1,64*9,44							15,5
			XIV	лифтовой холл	1,73*4,68							8,1
			XV	коридор	3,74*1,30							4,9
Итого по местам общего пользования по 6 этажу:											128,7	

9. ЭКСПЛИКАЦИЯ ПОМЕЩЕНИЙ К ПОЭТАЖНЫМ ПЛАНАМ

Литера по плану	Этаж	Номер помещения на плане	Номер комнаты на плане	Назначение комнаты (жилая комната, кухня и т. д.)	Формула подсчета площадей	Общая площадь жилого помещения, кв.м.	В том числе (кв.м.):		Площадь лоджий, балконов, веранд и террас, кв.м. (без коэффициента)	Высота, м.	Площадь помещений общего пользования, кв.м.	Примечание	Общая площадь жилого помещения с учетом лоджий, балконов, веранд, террас, кв.м. (с коэффициентом)		
							жилая	вспомогательная							
1	2	3	4	5	6	7	8	9	10	11	12	13	14		
A	6	17	1	коридор	1,00*2,73	2,7		2,7		2,81			2,7		
			2	ванная	1,76*1,75	3,1		3,1					3,1		
			3	туалет	1,76*1,18-0,28*1,50	1,7		1,7					1,7		
			4	кухня	2,83*3,32-0,28*2,03	8,8		8,8					8,8		
			5	жилая	3,44*4,96	17,1	17,1						17,1		
			6	жилая	4,30*3,14	13,5	13,5						13,5		
			7	коридор	3,44*2,00	6,9		6,9					6,9		
			8	лоджия	2,84*1,82+2/3*2,84*0,89+2/3*1,42*1,98-0,29*0,29						8,6			K=0,5	4,3
			9	лоджия	1,19*4,30+0,22*2,89+2/3*0,22*1,41						6,0			K=0,5	3,0
Итого по квартире 17:						53,8	30,6	23,2	14,6				61,1		
		18	1	коридор	1,00*2,73	2,7		2,7					2,7		
			2	коридор	2,00*3,44	6,9		6,9					6,9		
			3	жилая	3,14*4,30	13,5	13,5						13,5		
			4	жилая	3,44*4,96	17,1	17,1						17,1		
			5	кухня	2,83*3,32-0,28*2,03	8,8		8,8					8,8		
			6	туалет	1,76*1,18-0,28*1,50	1,7		1,7					1,7		
			7	ванная	1,76*1,75	3,1		3,1					3,1		
			8	лоджия	1,19*4,30+0,22*2,89+2/3*0,22*1,41						6,0			K=0,5	3,0
			9	лоджия	2,84*1,82+2/3*2,84*0,89+2/3*1,42*1,98-0,29*0,29						8,6			K=0,5	4,3
Итого по квартире 18:						53,8	30,6	23,2	14,6				61,1		
		19	1	коридор	1,60*1,41	2,3		2,3					2,3		
			2	коридор	2,73*1,00	2,7		2,7					2,7		
			3	санузел	1,76*3,00-0,28*1,50	4,9		4,9					4,9		
			4	кухня	2,84*3,33-0,28*2,03	8,9		8,9					8,9		
			5	жилая	3,44*6,14-1,67*1,48	18,7	18,7						18,7		
			6	лоджия	2,84*0,84+0,77*0,58+2/3*1,03*0,58*2						3,6			K=0,5	1,8
Итого по квартире 19:						37,5	18,7	18,8	3,6				39,3		
		20	1	коридор	2,84*1,64	4,7		4,7					4,7		
			2	жилая	3,14*4,34	13,6	13,6						13,6		
			3	жилая	3,14*4,34	13,6	13,6						13,6		
			4	коридор	1,64*1,60	2,6		2,6					2,6		
			5	санузел	1,76*2,00	3,5		3,5					3,5		
			6	жилая	3,44*5,32-0,86*1,96	16,6	16,6						16,6		
			7	кухня	2,84*4,05-0,28*2,04	10,9		10,9					10,9		
			8	туалет	1,38*1,76-0,35*0,77-0,28*0,60	2,0		2,0					2,0		
			9	коридор	1,00*1,10	1,1		1,1					1,1		
			10	лоджия	2,84*0,83+2/3*0,95*2,84						4,2			K=0,5	2,1
			11	лоджия	2,55*0,83+0,29*0,51+1,52*0,58+2/3*1,03*0,58						3,5			K=0,5	1,8
Итого по квартире 20:						68,6	43,8	24,8	7,7				72,5		

1	2	3	4	5	6	7	8	9	10	11	12	13	14	
A	6	69	1	коридор	2,84*1,64	4,7		4,7		2,81			4,7	
			2	коридор	1,00*1,10	1,1		1,1					1,1	
			3	туалет	1,76*1,38-0,60*0,28	2,3		2,3					2,3	
			4	кухня	2,84*4,05-0,28*2,04	10,9		10,9					10,9	
			5	жилая	3,44*5,32-1,96*0,86	16,6	16,6						16,6	
			6	коридор	1,60*1,64	2,6		2,6					2,6	
			7	санузел	1,76*2,00	3,5		3,5					3,5	
			8	жилая	3,14*4,34	13,6	13,6						13,6	
			9	лоджия	2,55*0,83+0,29*0,51+1,52*0,58+2/3*1,03*0,5 8					3,5			K=0,5	1,8
			10	лоджия	2,84*0,83+2/3*0,95*2,84					4,2			K=0,5	2,1
Итого по квартире 69:						55,3	30,2	25,1	7,7				59,2	
		70	1	коридор	1,00*2,73	2,7		2,7					2,7	
			2	коридор	3,44*1,40	4,8		4,8					4,8	
			3	жилая	4,66*3,44	16,0	16,0						16,0	
			4	кухня	2,84*3,33-0,28*2,03	8,9		8,9					8,9	
			5	санузел	1,76*3,00-1,50*0,28	4,9		4,9					4,9	
			6	лоджия	2,84*0,83+1,81*0,58+2/3*0,58*1,03					3,8			K=0,5	1,9
Итого по квартире 70:						37,3	16,0	21,3	3,8				39,2	
		71	1	коридор	3,44*1,40	4,8		4,8					4,8	
			2	коридор	1,00*2,73	2,7		2,7					2,7	
			3	ванная	1,76*1,75	3,1		3,1					3,1	
			4	туалет	1,76*1,18-0,28*1,50	1,7		1,7					1,7	
			5	кухня	2,84*3,33-0,28*2,03	8,9		8,9					8,9	
			6	жилая	3,44*4,66	16,0	16,0						16,0	
			7	жилая	3,14*4,34	13,6	13,6						13,6	
			8	лоджия	2,84*0,83+1,81*0,58+2/3*0,58*1,03					3,8			K=0,5	1,9
			9	лоджия	2,84*0,83+2/3*0,95*2,84					4,2			K=0,5	2,1
Итого по квартире 71:						50,8	29,6	21,2	8,0				54,8	
		72	1	коридор	0,64*2,90+(2,90+1,64)/2*1,25+1,55*1,64	7,2		7,2					7,2	
			2	коридор	1,64*1,30	2,1		2,1					2,1	
			3	жилая	3,14*4,34	13,6	13,6						13,6	
			4	санузел	1,76*2,00	3,5		3,5					3,5	
			5	жилая	3,14*5,32-0,86*1,96	15,0	15,0						15,0	
			6	жилая	0,67*4,06+(4,06+5,32)/2*1,26+5,32*1,51	16,7	16,7						16,7	
			7	кухня	2,84*3,78	10,7		10,7					10,7	
			8	туалет	1,76*1,38-0,28*0,60	2,3		2,3					2,3	
			9	коридор	1,00*1,40-0,20*0,30	1,3		1,3					1,3	
			10	лоджия	2,55*0,83+0,29*0,51+1,52*0,58+2/3*1,03*0,5 8					3,5			K=0,5	1,8
Итого по квартире 72:						72,4	45,3	27,1	3,5				74,2	
		121	1	коридор	2,84*1,64	4,7		4,7					4,7	
			2	коридор	1,00*1,10	1,1		1,1					1,1	
			3	туалет	1,76*1,38-0,60*0,28	2,3		2,3					2,3	
			4	кухня	2,84*4,05-0,28*2,04	10,9		10,9					10,9	
			5	жилая	3,44*5,32-1,96*0,86	16,6	16,6						16,6	
			6	коридор	1,60*1,64	2,6		2,6					2,6	
			7	санузел	1,76*2,00	3,5		3,5					3,5	
			8	жилая	3,14*4,34	13,6	13,6						13,6	
			9	лоджия	2,55*0,83+0,29*0,51+1,52*0,58+2/3*1,03*0,5 8					3,5			K=0,5	1,8
			10	лоджия	2,84*0,83+2/3*0,95*2,84					4,2			K=0,5	2,1
Итого по квартире 121:						55,3	30,2	25,1	7,7				59,2	


1	2	3	4	5	6	7	8	9	10	11	12	13	14
A	6	122	1	коридор	1,00*2,73	2,7		2,7		2,81			2,7
			2	коридор	3,44*1,40	4,8		4,8					4,8
			3	жилая	4,66*3,44	16,0	16,0						16,0
			4	кухня	2,84*3,33-0,28*2,03	8,9		8,9					8,9
			5	санузел	1,76*3,00-1,50*0,28	4,9		4,9					4,9
			6	лоджия	2,84*0,83+1,81*0,58+2/3*0,58*1,03				3,8			K=0,5	1,9
Итого по квартире 122:						37,3	16,0	21,3	3,8				39,2
		123	1	коридор	3,44*1,40	4,8		4,8					4,8
			2	коридор	1,00*2,73	2,7		2,7					2,7
			3	ванная	1,76*1,75	3,1		3,1					3,1
			4	туалет	1,76*1,18-0,28*1,50	1,7		1,7					1,7
			5	кухня	2,84*3,33-0,28*2,03	8,9		8,9					8,9
			6	жилая	3,44*4,66	16,0	16,0						16,0
			7	жилая	3,14*4,34	13,6	13,6						13,6
			8	лоджия	2,84*0,83+1,81*0,58+2/3*0,58*1,03				3,8			K=0,5	1,9
			9	лоджия	2,84*0,83+2/3*0,95*2,84				4,2			K=0,5	2,1
Итого по квартире 123:						50,8	29,6	21,2	8,0				54,8
		124	1	коридор	0,64*2,90+(2,90+1,64)/2*1,25+1,55*1,64	7,2		7,2					7,2
			2	коридор	1,64*1,30	2,1		2,1					2,1
			3	жилая	3,14*4,34	13,6	13,6						13,6
			4	санузел	1,76*2,00	3,5		3,5					3,5
			5	жилая	3,14*5,32-0,86*1,96	15,0	15,0						15,0
			6	жилая	0,67*4,06+(4,06+5,32)/2*1,26+5,32*1,51	16,7	16,7						16,7
			7	кухня	2,84*3,78	10,7		10,7					10,7
			8	туалет	1,76*1,38-0,28*0,60	2,3		2,3					2,3
			9	коридор	1,00*1,40-0,20*0,30	1,3		1,3					1,3
			10	лоджия	2,55*0,83+0,29*0,51+1,52*0,58+2/3*1,03*0,5 8				3,5			K=0,5	1,8
Итого по квартире 124:						72,4	45,3	27,1	3,5				74,2
Итого по 6 этажу:						645,3	365,9	279,4	86,5				688,8

ПОЭТАЖНЫЙ ПЛАН

здания, расположенного по адресу:

Московская область, городской округ Егорьевск, г. Егорьевск, 5 микрорайон, д. 21

7 этаж

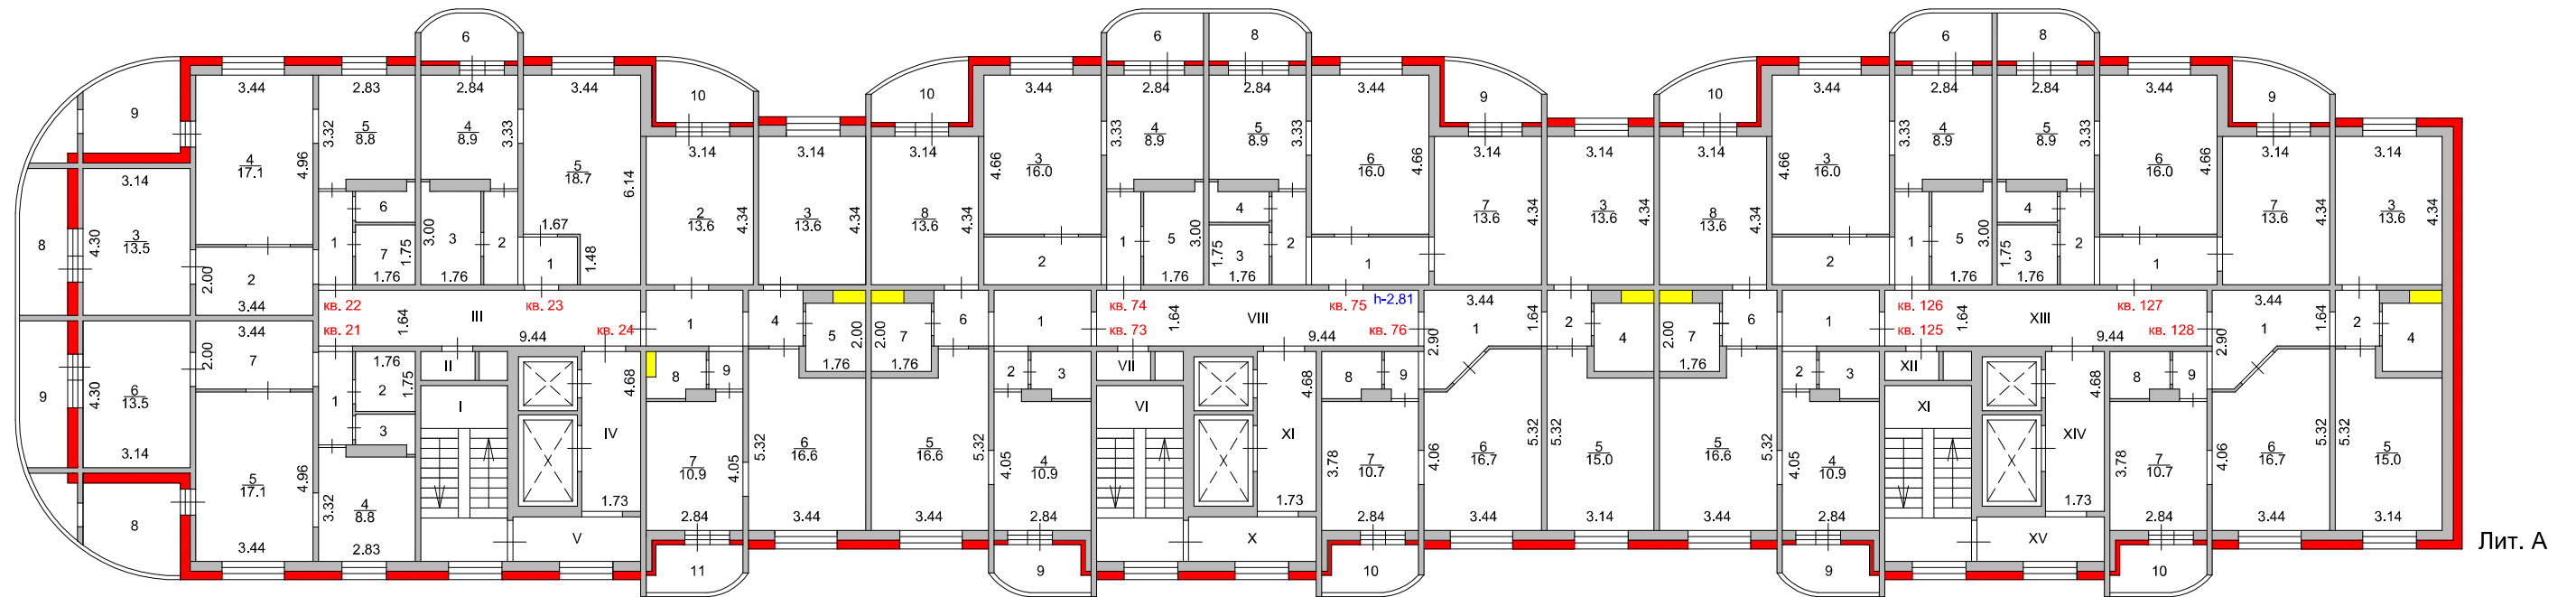

ООО "БТИ МО"			
Лист 8	Поэтажный план		Масштаб 1:200
Листов 17	ФИО	Подпись	Дата
Выполнил	Герасимов А. П.		01.08.2016
Проверил	Суюсов З.В.		08.08.2016

9. ЭКСПЛИКАЦИЯ ПОМЕЩЕНИЙ К ПОЭТАЖНЫМ ПЛАНАМ

Литера по плану	Этаж	Номер помещения на плане	Номер комнаты на плане	Назначение комнаты (жилая комната, кухня и т. д.)	Формула подсчета площадей	Общая площадь жилого помещения, кв.м.	В том числе (кв.м.):		Площадь лоджий, балконов, веранд и террас, кв.м. (без коэффициента)	Высота, м.	Площадь помещений общего пользования, кв.м.	Примечание	Общая площадь жилого помещения с учетом лоджий, балконов, веранд, террас, кв.м. (с коэффициентом)		
							жилая	вспомогательная							
1	2	3	4	5	6	7	8	9	10	11	12	13	14		
А	7	21	1	коридор	1,00*2,73	2,7		2,7		2,81			2,7		
			2	ванная	1,76*1,75	3,1		3,1					3,1		
			3	туалет	1,76*1,18-0,28*1,50	1,7		1,7					1,7		
			4	кухня	2,83*3,32-0,28*2,03	8,8		8,8					8,8		
			5	жилая	3,44*4,96	17,1	17,1						17,1		
			6	жилая	4,30*3,14	13,5	13,5						13,5		
			7	коридор	3,44*2,00	6,9		6,9					6,9		
			8	лоджия	2,84*1,82+2/3*2,84*0,89+2/3*1,42*1,98-0,29*0,29						8,6			К=0,5	4,3
			9	лоджия	1,19*4,30+0,22*2,89+2/3*0,22*1,41						6,0			К=0,5	3,0
Итого по квартире 21:						53,8	30,6	23,2	14,6				61,1		
		22	1	коридор	1,00*2,73	2,7		2,7					2,7		
			2	коридор	2,00*3,44	6,9		6,9					6,9		
			3	жилая	3,14*4,30	13,5	13,5						13,5		
			4	жилая	3,44*4,96	17,1	17,1						17,1		
			5	кухня	2,83*3,32-0,28*2,03	8,8		8,8					8,8		
			6	туалет	1,76*1,18-0,28*1,50	1,7		1,7					1,7		
			7	ванная	1,76*1,75	3,1		3,1					3,1		
			8	лоджия	1,19*4,30+0,22*2,89+2/3*0,22*1,41						6,0			К=0,5	3,0
			9	лоджия	2,84*1,82+2/3*2,84*0,89+2/3*1,42*1,98-0,29*0,29						8,6			К=0,5	4,3
Итого по квартире 22:						53,8	30,6	23,2	14,6				61,1		
		23	1	коридор	1,60*1,41	2,3		2,3					2,3		
			2	коридор	2,73*1,00	2,7		2,7					2,7		
			3	санузел	1,76*3,00-0,28*1,50	4,9		4,9					4,9		
			4	кухня	2,84*3,33-0,28*2,03	8,9		8,9					8,9		
			5	жилая	3,44*6,14-1,67*1,48	18,7	18,7						18,7		
			6	лоджия	2,84*0,84+0,77*0,58+2/3*1,03*0,58*2						3,6			К=0,5	1,8
Итого по квартире 23:						37,5	18,7	18,8	3,6				39,3		
		24	1	коридор	2,84*1,64	4,7		4,7					4,7		
			2	жилая	3,14*4,34	13,6	13,6						13,6		
			3	жилая	3,14*4,34	13,6	13,6						13,6		
			4	коридор	1,64*1,60	2,6		2,6					2,6		
			5	санузел	1,76*2,00	3,5		3,5					3,5		
			6	жилая	3,44*5,32-0,86*1,96	16,6	16,6						16,6		
			7	кухня	2,84*4,05-0,28*2,04	10,9		10,9					10,9		
			8	туалет	1,38*1,76-0,35*0,77-0,28*0,60	2,0		2,0					2,0		
			9	коридор	1,00*1,10	1,1		1,1					1,1		
			10	лоджия	2,84*0,83+2/3*0,95*2,84						4,2			К=0,5	2,1
			11	лоджия	2,55*0,83+0,29*0,51+1,52*0,58+2/3*1,03*0,58						3,5			К=0,5	1,8
Итого по квартире 24:						68,6	43,8	24,8	7,7				72,5		

1	2	3	4	5	6	7	8	9	10	11	12	13	14	
A	7	73	1	коридор	2,84*1,64	4,7		4,7		2,81			4,7	
			2	коридор	1,00*1,10	1,1		1,1					1,1	
			3	туалет	1,76*1,38-0,60*0,28	2,3		2,3					2,3	
			4	кухня	2,84*4,05-0,28*2,04	10,9		10,9					10,9	
			5	жилая	3,44*5,32-1,96*0,86	16,6	16,6						16,6	
			6	коридор	1,60*1,64	2,6		2,6					2,6	
			7	санузел	1,76*2,00	3,5		3,5					3,5	
			8	жилая	3,14*4,34	13,6	13,6						13,6	
			9	лоджия	2,55*0,83+0,29*0,51+1,52*0,58+2/3*1,03*0,5 8				3,5				K=0,5	1,8
			10	лоджия	2,84*0,83+2/3*0,95*2,84				4,2				K=0,5	2,1
Итого по квартире 73:						55,3	30,2	25,1	7,7				59,2	
		74	1	коридор	1,00*2,73	2,7		2,7					2,7	
			2	коридор	3,44*1,40	4,8		4,8					4,8	
			3	жилая	4,66*3,44	16,0	16,0						16,0	
			4	кухня	2,84*3,33-0,28*2,03	8,9		8,9					8,9	
			5	санузел	1,76*3,00-1,50*0,28	4,9		4,9					4,9	
			6	лоджия	2,84*0,83+1,81*0,58+2/3*0,58*1,03				3,8				K=0,5	1,9
Итого по квартире 74:						37,3	16,0	21,3	3,8				39,2	
		75	1	коридор	3,44*1,40	4,8		4,8					4,8	
			2	коридор	1,00*2,73	2,7		2,7					2,7	
			3	ванная	1,76*1,75	3,1		3,1					3,1	
			4	туалет	1,76*1,18-0,28*1,50	1,7		1,7					1,7	
			5	кухня	2,84*3,33-0,28*2,03	8,9		8,9					8,9	
			6	жилая	3,44*4,66	16,0	16,0						16,0	
			7	жилая	3,14*4,34	13,6	13,6						13,6	
			8	лоджия	2,84*0,83+1,81*0,58+2/3*0,58*1,03				3,8				K=0,5	1,9
			9	лоджия	2,84*0,83+2/3*0,95*2,84				4,2				K=0,5	2,1
Итого по квартире 75:						50,8	29,6	21,2	8,0				54,8	
		76	1	коридор	0,64*2,90+(2,90+1,64)/2*1,25+1,55*1,64	7,2		7,2					7,2	
			2	коридор	1,64*1,30	2,1		2,1					2,1	
			3	жилая	3,14*4,34	13,6	13,6						13,6	
			4	санузел	1,76*2,00	3,5		3,5					3,5	
			5	жилая	3,14*5,32-0,86*1,96	15,0	15,0						15,0	
			6	жилая	0,67*4,06+(4,06+5,32)/2*1,26+5,32*1,51	16,7	16,7						16,7	
			7	кухня	2,84*3,78	10,7		10,7					10,7	
			8	туалет	1,76*1,38-0,28*0,60	2,3		2,3					2,3	
			9	коридор	1,00*1,40-0,20*0,30	1,3		1,3					1,3	
			10	лоджия	2,55*0,83+0,29*0,51+1,52*0,58+2/3*1,03*0,5 8				3,5				K=0,5	1,8
Итого по квартире 76:						72,4	45,3	27,1	3,5				74,2	
		125	1	коридор	2,84*1,64	4,7		4,7					4,7	
			2	коридор	1,00*1,10	1,1		1,1					1,1	
			3	туалет	1,76*1,38-0,60*0,28	2,3		2,3					2,3	
			4	кухня	2,84*4,05-0,28*2,04	10,9		10,9					10,9	
			5	жилая	3,44*5,32-1,96*0,86	16,6	16,6						16,6	
			6	коридор	1,60*1,64	2,6		2,6					2,6	
			7	санузел	1,76*2,00	3,5		3,5					3,5	
			8	жилая	3,14*4,34	13,6	13,6						13,6	
			9	лоджия	2,55*0,83+0,29*0,51+1,52*0,58+2/3*1,03*0,5 8				3,5				K=0,5	1,8
			10	лоджия	2,84*0,83+2/3*0,95*2,84				4,2				K=0,5	2,1
Итого по квартире 125:						55,3	30,2	25,1	7,7				59,2	


1	2	3	4	5	6	7	8	9	10	11	12	13	14
A	7	126	1	коридор	1,00*2,73	2,7		2,7		2,81			2,7
			2	коридор	3,44*1,40	4,8		4,8					4,8
			3	жилая	4,66*3,44	16,0	16,0						16,0
			4	кухня	2,84*3,33-0,28*2,03	8,9		8,9					8,9
			5	санузел	1,76*3,00-1,50*0,28	4,9		4,9					4,9
			6	лоджия	2,84*0,83+1,81*0,58+2/3*0,58*1,03				3,8			K=0,5	1,9
Итого по квартире 126:						37,3	16,0	21,3	3,8				39,2
		127	1	коридор	3,44*1,40	4,8		4,8					4,8
			2	коридор	1,00*2,73	2,7		2,7					2,7
			3	ванная	1,76*1,75	3,1		3,1					3,1
			4	туалет	1,76*1,18-0,28*1,50	1,7		1,7					1,7
			5	кухня	2,84*3,33-0,28*2,03	8,9		8,9					8,9
			6	жилая	3,44*4,66	16,0	16,0						16,0
			7	жилая	3,14*4,34	13,6	13,6						13,6
			8	лоджия	2,84*0,83+1,81*0,58+2/3*0,58*1,03				3,8			K=0,5	1,9
			9	лоджия	2,84*0,83+2/3*0,95*2,84				4,2			K=0,5	2,1
Итого по квартире 127:						50,8	29,6	21,2	8,0				54,8
		128	1	коридор	0,64*2,90+(2,90+1,64)/2*1,25+1,55*1,64	7,2		7,2					7,2
			2	коридор	1,64*1,30	2,1		2,1					2,1
			3	жилая	3,14*4,34	13,6	13,6						13,6
			4	санузел	1,76*2,00	3,5		3,5					3,5
			5	жилая	3,14*5,32-0,86*1,96	15,0	15,0						15,0
			6	жилая	0,67*4,06+(4,06+5,32)/2*1,26+5,32*1,51	16,7	16,7						16,7
			7	кухня	2,84*3,78	10,7		10,7					10,7
			8	туалет	1,76*1,38-0,28*0,60	2,3		2,3					2,3
			9	коридор	1,00*1,40-0,20*0,30	1,3		1,3					1,3
			10	лоджия	2,55*0,83+0,29*0,51+1,52*0,58+2/3*1,03*0,5 8				3,5			K=0,5	1,8
Итого по квартире 128:						72,4	45,3	27,1	3,5				74,2
Итого по 7 этажу:						645,3	365,9	279,4	86,5				688,8

ПОЭТАЖНЫЙ ПЛАН

здания, расположенного по адресу:

Московская область, городской округ Егорьевск, г. Егорьевск, 5 микрорайон, д. 21

8 этаж

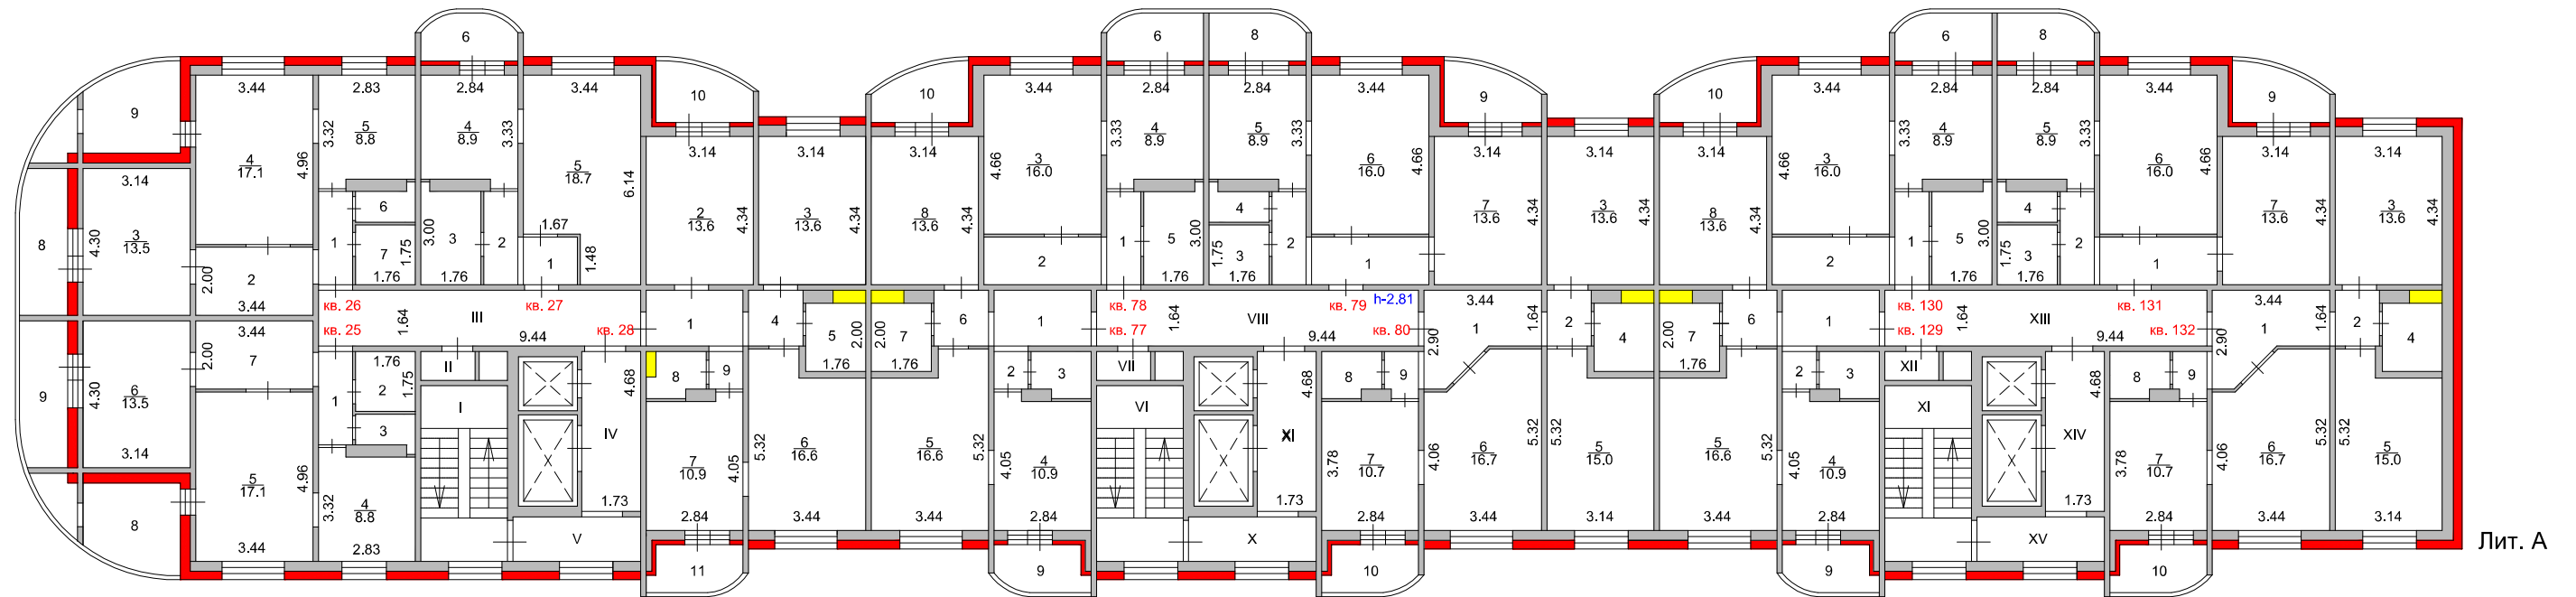

Лит. А

ООО "БТИ МО"			
Лист 9	Поэтажный план		Масштаб 1:200
Листов 17	ФИО	Подпись	Дата
Выполнил	Герасимов А. П.		01.08.2016
Проверил	Суюсов З.В.		08.08.2016

9. ЭКСПЛИКАЦИЯ ПОМЕЩЕНИЙ К ПОЭТАЖНЫМ ПЛАНАМ

Литера по плану	Этаж	Номер помещения на плане	Номер комнаты на плане	Назначение комнаты (жилая комната, кухня и т. д.)	Формула подсчета площадей	Общая площадь, кв.м.	В том числе (кв.м.):		Площадь лоджий, балконов, веранд и террас, кв.м. (без коэффициента)	Высота, м.	Площадь помещений общего пользования, кв.м.	
							основная	вспомогательная				
1	2	3	4	5	6	7	8	9	10	11	12	
А	8		I	лестничная клетка	2,54*5,14					2,81	13,1	
			II	подсобное	1,59*0,84							1,3
			III	коридор	9,44*1,64							15,5
			IV	лифтовой холл	1,73*4,68							8,1
			V	коридор	3,74*1,30							4,9
			VI	лестничная клетка	2,54*5,14							13,1
			VII	подсобное	1,59*0,84							1,3
			VIII	коридор	1,64*9,44							15,5
			IX	лифтовой холл	1,73*4,68							8,1
			X	коридор	3,74*1,30							4,9
			XI	лестничная клетка	2,54*5,14							13,1
			XII	подсобное	1,59*0,84							1,3
			XIII	коридор	1,64*9,44							15,5
			XIV	лифтовой холл	1,73*4,68							8,1
			XV	коридор	3,74*1,30							4,9
Итого по местам общего пользования по 8 этажу:											128,7	

9. ЭКСПЛИКАЦИЯ ПОМЕЩЕНИЙ К ПОЭТАЖНЫМ ПЛАНАМ

Литера по плану	Этаж	Номер помещения на плане	Номер комнаты на плане	Назначение комнаты (жилая комната, кухня и т. д.)	Формула подсчета площадей	Общая площадь жилого помещения, кв.м.	В том числе (кв.м.):		Площадь лоджий, балконов, веранд и террас, кв.м. (без коэффициента)	Высота, м.	Площадь помещений общего пользования, кв.м.	Примечание	Общая площадь жилого помещения с учетом лоджий, балконов, веранд, террас, кв.м. (с коэффициентом)		
							жилая	вспомогательная							
1	2	3	4	5	6	7	8	9	10	11	12	13	14		
А	8	25	1	коридор	1,00*2,73	2,7		2,7		2,81			2,7		
			2	ванная	1,76*1,75	3,1		3,1					3,1		
			3	туалет	1,76*1,18-0,28*1,50	1,7		1,7					1,7		
			4	кухня	2,83*3,32-0,28*2,03	8,8		8,8					8,8		
			5	жилая	3,44*4,96	17,1	17,1						17,1		
			6	жилая	4,30*3,14	13,5	13,5						13,5		
			7	коридор	3,44*2,00	6,9		6,9					6,9		
			8	лоджия	2,84*1,82+2/3*2,84*0,89+2/3*1,42*1,98-0,29*0,29						8,6			К=0,5	4,3
			9	лоджия	1,19*4,30+0,22*2,89+2/3*0,22*1,41						6,0			К=0,5	3,0
Итого по квартире 25:						53,8	30,6	23,2	14,6				61,1		
		26	1	коридор	1,00*2,73	2,7		2,7					2,7		
			2	коридор	2,00*3,44	6,9		6,9					6,9		
			3	жилая	3,14*4,30	13,5	13,5						13,5		
			4	жилая	3,44*4,96	17,1	17,1						17,1		
			5	кухня	2,83*3,32-0,28*2,03	8,8		8,8					8,8		
			6	туалет	1,76*1,18-0,28*1,50	1,7		1,7					1,7		
			7	ванная	1,76*1,75	3,1		3,1					3,1		
			8	лоджия	1,19*4,30+0,22*2,89+2/3*0,22*1,41						6,0			К=0,5	3,0
			9	лоджия	2,84*1,82+2/3*2,84*0,89+2/3*1,42*1,98-0,29*0,29						8,6			К=0,5	4,3
Итого по квартире 26:						53,8	30,6	23,2	14,6				61,1		
		27	1	коридор	1,60*1,41	2,3		2,3					2,3		
			2	коридор	2,73*1,00	2,7		2,7					2,7		
			3	санузел	1,76*3,00-0,28*1,50	4,9		4,9					4,9		
			4	кухня	2,84*3,33-0,28*2,03	8,9		8,9					8,9		
			5	жилая	3,44*6,14-1,67*1,48	18,7	18,7						18,7		
			6	лоджия	2,84*0,84+0,77*0,58+2/3*1,03*0,58*2						3,6			К=0,5	1,8
Итого по квартире 27:						37,5	18,7	18,8	3,6				39,3		
		28	1	коридор	2,84*1,64	4,7		4,7					4,7		
			2	жилая	3,14*4,34	13,6	13,6						13,6		
			3	жилая	3,14*4,34	13,6	13,6						13,6		
			4	коридор	1,64*1,60	2,6		2,6					2,6		
			5	санузел	1,76*2,00	3,5		3,5					3,5		
			6	жилая	3,44*5,32-0,86*1,96	16,6	16,6						16,6		
			7	кухня	2,84*4,05-0,28*2,04	10,9		10,9					10,9		
			8	туалет	1,38*1,76-0,35*0,77-0,28*0,60	2,0		2,0					2,0		
			9	коридор	1,00*1,10	1,1		1,1					1,1		
			10	лоджия	2,84*0,83+2/3*0,95*2,84						4,2			К=0,5	2,1
			11	лоджия	2,55*0,83+0,29*0,51+1,52*0,58+2/3*1,03*0,58						3,5			К=0,5	1,8
Итого по квартире 28:						68,6	43,8	24,8	7,7				72,5		

1	2	3	4	5	6	7	8	9	10	11	12	13	14	
A	8	77	1	коридор	2,84*1,64	4,7		4,7		2,81			4,7	
			2	коридор	1,00*1,10	1,1		1,1					1,1	
			3	туалет	1,76*1,38-0,60*0,28	2,3		2,3					2,3	
			4	кухня	2,84*4,05-0,28*2,04	10,9		10,9					10,9	
			5	жилая	3,44*5,32-1,96*0,86	16,6	16,6						16,6	
			6	коридор	1,60*1,64	2,6		2,6					2,6	
			7	санузел	1,76*2,00	3,5		3,5					3,5	
			8	жилая	3,14*4,34	13,6	13,6						13,6	
			9	лоджия	2,55*0,83+0,29*0,51+1,52*0,58+2/3*1,03*0,5 8				3,5				K=0,5	1,8
			10	лоджия	2,84*0,83+2/3*0,95*2,84				4,2				K=0,5	2,1
Итого по квартире 77:						55,3	30,2	25,1	7,7				59,2	
		78	1	коридор	1,00*2,73	2,7		2,7					2,7	
			2	коридор	3,44*1,40	4,8		4,8					4,8	
			3	жилая	4,66*3,44	16,0	16,0						16,0	
			4	кухня	2,84*3,33-0,28*2,03	8,9		8,9					8,9	
			5	санузел	1,76*3,00-1,50*0,28	4,9		4,9					4,9	
			6	лоджия	2,84*0,83+1,81*0,58+2/3*0,58*1,03				3,8				K=0,5	1,9
Итого по квартире 78:						37,3	16,0	21,3	3,8				39,2	
		79	1	коридор	3,44*1,40	4,8		4,8					4,8	
			2	коридор	1,00*2,73	2,7		2,7					2,7	
			3	ванная	1,76*1,75	3,1		3,1					3,1	
			4	туалет	1,76*1,18-0,28*1,50	1,7		1,7					1,7	
			5	кухня	2,84*3,33-0,28*2,03	8,9		8,9					8,9	
			6	жилая	3,44*4,66	16,0	16,0						16,0	
			7	жилая	3,14*4,34	13,6	13,6						13,6	
			8	лоджия	2,84*0,83+1,81*0,58+2/3*0,58*1,03				3,8				K=0,5	1,9
			9	лоджия	2,84*0,83+2/3*0,95*2,84				4,2				K=0,5	2,1
Итого по квартире 79:						50,8	29,6	21,2	8,0				54,8	
		80	1	коридор	0,64*2,90+(2,90+1,64)/2*1,25+1,55*1,64	7,2		7,2					7,2	
			2	коридор	1,64*1,30	2,1		2,1					2,1	
			3	жилая	3,14*4,34	13,6	13,6						13,6	
			4	санузел	1,76*2,00	3,5		3,5					3,5	
			5	жилая	3,14*5,32-0,86*1,96	15,0	15,0						15,0	
			6	жилая	0,67*4,06+(4,06+5,32)/2*1,26+5,32*1,51	16,7	16,7						16,7	
			7	кухня	2,84*3,78	10,7		10,7					10,7	
			8	туалет	1,76*1,38-0,28*0,60	2,3		2,3					2,3	
			9	коридор	1,00*1,40-0,20*0,30	1,3		1,3					1,3	
			10	лоджия	2,55*0,83+0,29*0,51+1,52*0,58+2/3*1,03*0,5 8				3,5				K=0,5	1,8
Итого по квартире 80:						72,4	45,3	27,1	3,5				74,2	
		129	1	коридор	2,84*1,64	4,7		4,7					4,7	
			2	коридор	1,00*1,10	1,1		1,1					1,1	
			3	туалет	1,76*1,38-0,60*0,28	2,3		2,3					2,3	
			4	кухня	2,84*4,05-0,28*2,04	10,9		10,9					10,9	
			5	жилая	3,44*5,32-1,96*0,86	16,6	16,6						16,6	
			6	коридор	1,60*1,64	2,6		2,6					2,6	
			7	санузел	1,76*2,00	3,5		3,5					3,5	
			8	жилая	3,14*4,34	13,6	13,6						13,6	
			9	лоджия	2,55*0,83+0,29*0,51+1,52*0,58+2/3*1,03*0,5 8				3,5				K=0,5	1,8
			10	лоджия	2,84*0,83+2/3*0,95*2,84				4,2				K=0,5	2,1
Итого по квартире 129:						55,3	30,2	25,1	7,7				59,2	


1	2	3	4	5	6	7	8	9	10	11	12	13	14
A	8	130	1	коридор	1,00*2,73	2,7		2,7		2,81			2,7
			2	коридор	3,44*1,40	4,8		4,8					4,8
			3	жилая	4,66*3,44	16,0	16,0						16,0
			4	кухня	2,84*3,33-0,28*2,03	8,9		8,9					8,9
			5	санузел	1,76*3,00-1,50*0,28	4,9		4,9					4,9
			6	лоджия	2,84*0,83+1,81*0,58+2/3*0,58*1,03				3,8			K=0,5	1,9
Итого по квартире 130:						37,3	16,0	21,3	3,8				39,2
		131	1	коридор	3,44*1,40	4,8		4,8					4,8
			2	коридор	1,00*2,73	2,7		2,7					2,7
			3	ванная	1,76*1,75	3,1		3,1					3,1
			4	туалет	1,76*1,18-0,28*1,50	1,7		1,7					1,7
			5	кухня	2,84*3,33-0,28*2,03	8,9		8,9					8,9
			6	жилая	3,44*4,66	16,0	16,0						16,0
			7	жилая	3,14*4,34	13,6	13,6						13,6
			8	лоджия	2,84*0,83+1,81*0,58+2/3*0,58*1,03				3,8			K=0,5	1,9
			9	лоджия	2,84*0,83+2/3*0,95*2,84				4,2			K=0,5	2,1
Итого по квартире 131:						50,8	29,6	21,2	8,0				54,8
		132	1	коридор	0,64*2,90+(2,90+1,64)/2*1,25+1,55*1,64	7,2		7,2					7,2
			2	коридор	1,64*1,30	2,1		2,1					2,1
			3	жилая	3,14*4,34	13,6	13,6						13,6
			4	санузел	1,76*2,00	3,5		3,5					3,5
			5	жилая	3,14*5,32-0,86*1,96	15,0	15,0						15,0
			6	жилая	0,67*4,06+(4,06+5,32)/2*1,26+5,32*1,51	16,7	16,7						16,7
			7	кухня	2,84*3,78	10,7		10,7					10,7
			8	туалет	1,76*1,38-0,28*0,60	2,3		2,3					2,3
			9	коридор	1,00*1,40-0,20*0,30	1,3		1,3					1,3
			10	лоджия	2,55*0,83+0,29*0,51+1,52*0,58+2/3*1,03*0,5 8				3,5			K=0,5	1,8
Итого по квартире 132:						72,4	45,3	27,1	3,5				74,2
Итого по 8 этажу:						645,3	365,9	279,4	86,5				688,8

ПОЭТАЖНЫЙ ПЛАН

здания, расположенного по адресу:

Московская область, городской округ Егорьевск, г. Егорьевск, 5 микрорайон, д. 21

9 этаж

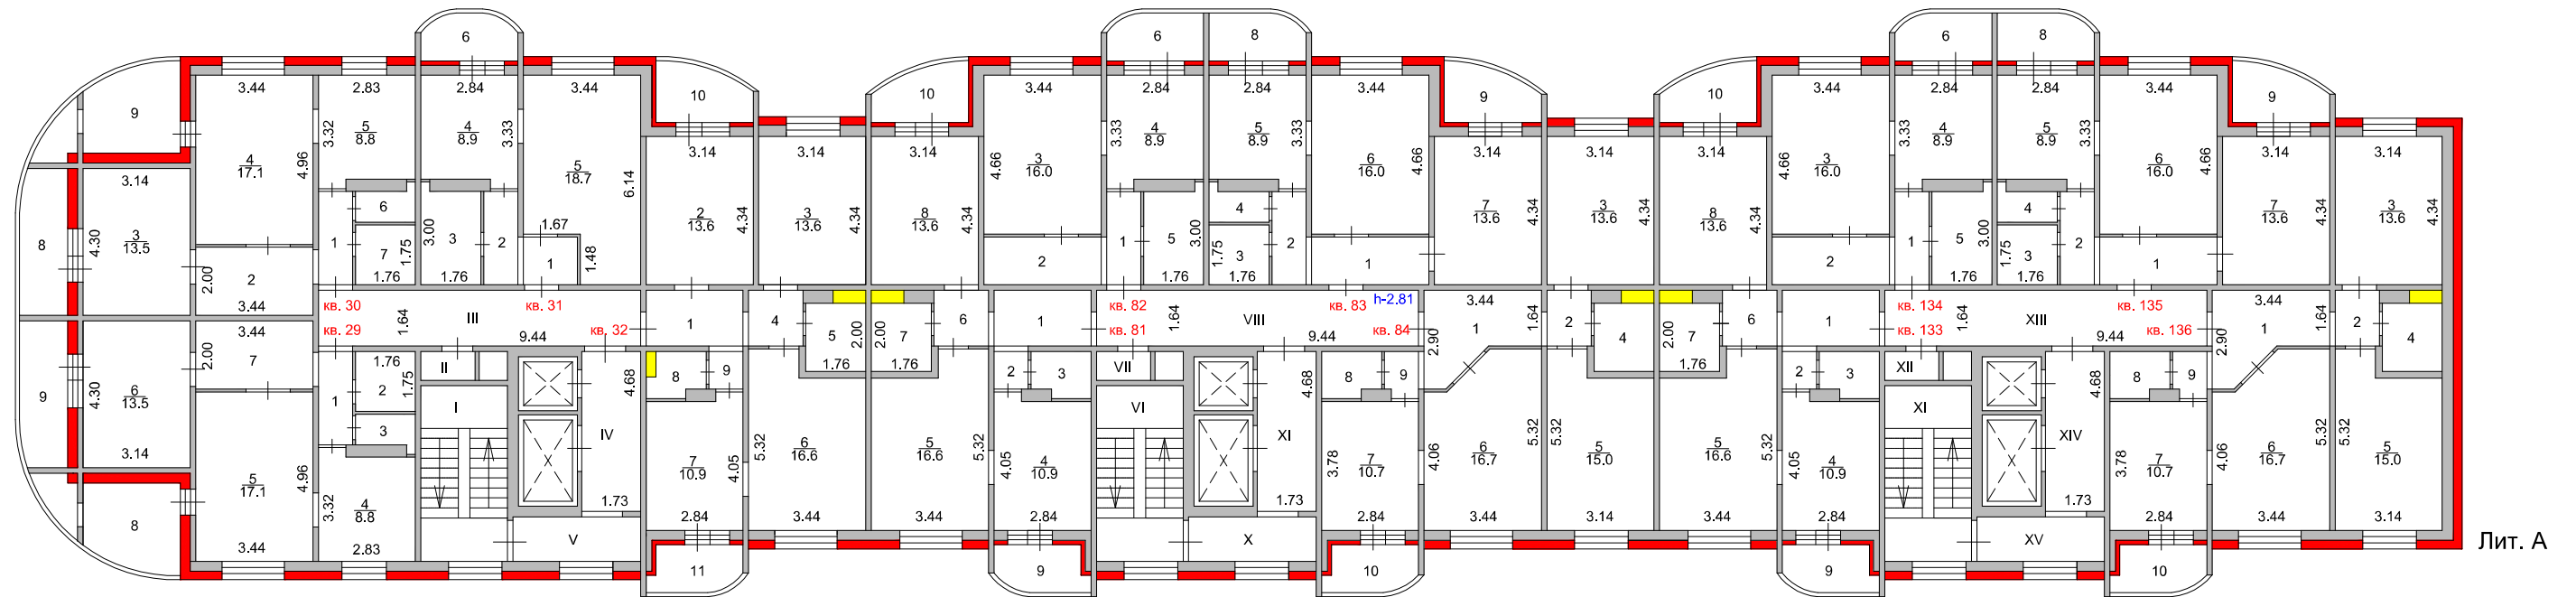

Лит. А

ООО "БТИ МО"			
Лист 10	Поэтажный план		Масштаб 1:200
Листов 17	ФИО	Подпись	Дата
Выполнил	Герасимов А. П.		01.08.2016
Проверил	Суюсов З.В.		08.08.2016

9. ЭКСПЛИКАЦИЯ ПОМЕЩЕНИЙ К ПОЭТАЖНЫМ ПЛАНАМ

Литера по плану	Этаж	Номер помещения на плане	Номер комнаты на плане	Назначение комнаты (жилая комната, кухня и т. д.)	Формула подсчета площадей	Общая площадь, кв.м.	В том числе (кв.м.):		Площадь лоджий, балконов, веранд и террас, кв.м. (без коэффициента)	Высота, м.	Площадь помещений общего пользования, кв.м.	
							основная	вспомогательная				
1	2	3	4	5	6	7	8	9	10	11	12	
А	9		I	лестничная клетка	2,54*5,14					2,81	13,1	
			II	подсобное	1,59*0,84							1,3
			III	коридор	9,44*1,64							15,5
			IV	лифтовой холл	1,73*4,68							8,1
			V	коридор	3,74*1,30							4,9
			VI	лестничная клетка	2,54*5,14							13,1
			VII	подсобное	1,59*0,84							1,3
			VIII	коридор	1,64*9,44							15,5
			IX	лифтовой холл	1,73*4,68							8,1
			X	коридор	3,74*1,30							4,9
			XI	лестничная клетка	2,54*5,14							13,1
			XII	подсобное	1,59*0,84							1,3
			XIII	коридор	1,64*9,44							15,5
			XIV	лифтовой холл	1,73*4,68							8,1
			XV	коридор	3,74*1,30							4,9
Итого по местам общего пользования по 9 этажу:											128,7	

9. ЭКСПЛИКАЦИЯ ПОМЕЩЕНИЙ К ПОЭТАЖНЫМ ПЛАНАМ

Литера по плану	Этаж	Номер помещения на плане	Номер комнаты на плане	Назначение комнаты (жилая комната, кухня и т. д.)	Формула подсчета площадей	Общая площадь жилого помещения, кв.м.	В том числе (кв.м.):		Площадь лоджий, балконов, веранд и террас, кв.м. (без коэффициента)	Высота, м.	Площадь помещений общего пользования, кв.м.	Примечание	Общая площадь жилого помещения с учетом лоджий, балконов, веранд, террас, кв.м. (с коэффициентом)		
							жилая	вспомогательная							
1	2	3	4	5	6	7	8	9	10	11	12	13	14		
А	9	29	1	коридор	1,00*2,73	2,7		2,7		2,81			2,7		
			2	ванная	1,76*1,75	3,1		3,1					3,1		
			3	туалет	1,76*1,18-0,28*1,50	1,7		1,7					1,7		
			4	кухня	2,83*3,32-0,28*2,03	8,8		8,8					8,8		
			5	жилая	3,44*4,96	17,1	17,1						17,1		
			6	жилая	4,30*3,14	13,5	13,5						13,5		
			7	коридор	3,44*2,00	6,9		6,9					6,9		
			8	лоджия	2,84*1,82+2/3*2,84*0,89+2/3*1,42*1,98-0,29*0,29						8,6			К=0,5	4,3
			9	лоджия	1,19*4,30+0,22*2,89+2/3*0,22*1,41						6,0			К=0,5	3,0
Итого по квартире 29:						53,8	30,6	23,2	14,6				61,1		
	30		1	коридор	1,00*2,73	2,7		2,7					2,7		
			2	коридор	2,00*3,44	6,9		6,9					6,9		
			3	жилая	3,14*4,30	13,5	13,5						13,5		
			4	жилая	3,44*4,96	17,1	17,1						17,1		
			5	кухня	2,83*3,32-0,28*2,03	8,8		8,8					8,8		
			6	туалет	1,76*1,18-0,28*1,50	1,7		1,7					1,7		
			7	ванная	1,76*1,75	3,1		3,1					3,1		
			8	лоджия	1,19*4,30+0,22*2,89+2/3*0,22*1,41						6,0			К=0,5	3,0
			9	лоджия	2,84*1,82+2/3*2,84*0,89+2/3*1,42*1,98-0,29*0,29						8,6			К=0,5	4,3
Итого по квартире 30:						53,8	30,6	23,2	14,6				61,1		
	31		1	коридор	1,60*1,41	2,3		2,3					2,3		
			2	коридор	2,73*1,00	2,7		2,7					2,7		
			3	санузел	1,76*3,00-0,28*1,50	4,9		4,9					4,9		
			4	кухня	2,84*3,33-0,28*2,03	8,9		8,9					8,9		
			5	жилая	3,44*6,14-1,67*1,48	18,7	18,7						18,7		
			6	лоджия	2,84*0,84+0,77*0,58+2/3*1,03*0,58*2						3,6			К=0,5	1,8
Итого по квартире 31:						37,5	18,7	18,8	3,6				39,3		
	32		1	коридор	2,84*1,64	4,7		4,7					4,7		
			2	жилая	3,14*4,34	13,6	13,6						13,6		
			3	жилая	3,14*4,34	13,6	13,6						13,6		
			4	коридор	1,64*1,60	2,6		2,6					2,6		
			5	санузел	1,76*2,00	3,5		3,5					3,5		
			6	жилая	3,44*5,32-0,86*1,96	16,6	16,6						16,6		
			7	кухня	2,84*4,05-0,28*2,04	10,9		10,9					10,9		
			8	туалет	1,38*1,76-0,35*0,77-0,28*0,60	2,0		2,0					2,0		
			9	коридор	1,00*1,10	1,1		1,1					1,1		
			10	лоджия	2,84*0,83+2/3*0,95*2,84						4,2			К=0,5	2,1
			11	лоджия	2,55*0,83+0,29*0,51+1,52*0,58+2/3*1,03*0,58						3,5			К=0,5	1,8
Итого по квартире 32:						68,6	43,8	24,8	7,7				72,5		

1	2	3	4	5	6	7	8	9	10	11	12	13	14	
A	9	81	1	коридор	2,84*1,64	4,7		4,7		2,81			4,7	
			2	коридор	1,00*1,10	1,1		1,1					1,1	
			3	туалет	1,76*1,38-0,60*0,28	2,3		2,3					2,3	
			4	кухня	2,84*4,05-0,28*2,04	10,9		10,9					10,9	
			5	жилая	3,44*5,32-1,96*0,86	16,6	16,6						16,6	
			6	коридор	1,60*1,64	2,6		2,6					2,6	
			7	санузел	1,76*2,00	3,5		3,5					3,5	
			8	жилая	3,14*4,34	13,6	13,6						13,6	
			9	лоджия	2,55*0,83+0,29*0,51+1,52*0,58+2/3*1,03*0,5 8				3,5				K=0,5	1,8
			10	лоджия	2,84*0,83+2/3*0,95*2,84				4,2				K=0,5	2,1
Итого по квартире 81:						55,3	30,2	25,1	7,7				59,2	
		82	1	коридор	1,00*2,73	2,7		2,7					2,7	
			2	коридор	3,44*1,40	4,8		4,8					4,8	
			3	жилая	4,66*3,44	16,0	16,0						16,0	
			4	кухня	2,84*3,33-0,28*2,03	8,9		8,9					8,9	
			5	санузел	1,76*3,00-1,50*0,28	4,9		4,9					4,9	
			6	лоджия	2,84*0,83+1,81*0,58+2/3*0,58*1,03				3,8				K=0,5	1,9
Итого по квартире 82:						37,3	16,0	21,3	3,8				39,2	
		83	1	коридор	3,44*1,40	4,8		4,8					4,8	
			2	коридор	1,00*2,73	2,7		2,7					2,7	
			3	ванная	1,76*1,75	3,1		3,1					3,1	
			4	туалет	1,76*1,18-0,28*1,50	1,7		1,7					1,7	
			5	кухня	2,84*3,33-0,28*2,03	8,9		8,9					8,9	
			6	жилая	3,44*4,66	16,0	16,0						16,0	
			7	жилая	3,14*4,34	13,6	13,6						13,6	
			8	лоджия	2,84*0,83+1,81*0,58+2/3*0,58*1,03				3,8				K=0,5	1,9
			9	лоджия	2,84*0,83+2/3*0,95*2,84				4,2				K=0,5	2,1
Итого по квартире 83:						50,8	29,6	21,2	8,0				54,8	
		84	1	коридор	0,64*2,90+(2,90+1,64)/2*1,25+1,55*1,64	7,2		7,2					7,2	
			2	коридор	1,64*1,30	2,1		2,1					2,1	
			3	жилая	3,14*4,34	13,6	13,6						13,6	
			4	санузел	1,76*2,00	3,5		3,5					3,5	
			5	жилая	3,14*5,32-0,86*1,96	15,0	15,0						15,0	
			6	жилая	0,67*4,06+(4,06+5,32)/2*1,26+5,32*1,51	16,7	16,7						16,7	
			7	кухня	2,84*3,78	10,7		10,7					10,7	
			8	туалет	1,76*1,38-0,28*0,60	2,3		2,3					2,3	
			9	коридор	1,00*1,40-0,20*0,30	1,3		1,3					1,3	
			10	лоджия	2,55*0,83+0,29*0,51+1,52*0,58+2/3*1,03*0,5 8				3,5				K=0,5	1,8
Итого по квартире 84:						72,4	45,3	27,1	3,5				74,2	
		133	1	коридор	2,84*1,64	4,7		4,7					4,7	
			2	коридор	1,00*1,10	1,1		1,1					1,1	
			3	туалет	1,76*1,38-0,60*0,28	2,3		2,3					2,3	
			4	кухня	2,84*4,05-0,28*2,04	10,9		10,9					10,9	
			5	жилая	3,44*5,32-1,96*0,86	16,6	16,6						16,6	
			6	коридор	1,60*1,64	2,6		2,6					2,6	
			7	санузел	1,76*2,00	3,5		3,5					3,5	
			8	жилая	3,14*4,34	13,6	13,6						13,6	
			9	лоджия	2,55*0,83+0,29*0,51+1,52*0,58+2/3*1,03*0,5 8				3,5				K=0,5	1,8
			10	лоджия	2,84*0,83+2/3*0,95*2,84				4,2				K=0,5	2,1
Итого по квартире 133:						55,3	30,2	25,1	7,7				59,2	


1	2	3	4	5	6	7	8	9	10	11	12	13	14
A	9	134	1	коридор	1,00*2,73	2,7		2,7		2,81			2,7
			2	коридор	3,44*1,40	4,8		4,8					4,8
			3	жилая	4,66*3,44	16,0	16,0						16,0
			4	кухня	2,84*3,33-0,28*2,03	8,9		8,9					8,9
			5	санузел	1,76*3,00-1,50*0,28	4,9		4,9					4,9
			6	лоджия	2,84*0,83+1,81*0,58+2/3*0,58*1,03				3,8			K=0,5	1,9
Итого по квартире 134:						37,3	16,0	21,3	3,8				39,2
		135	1	коридор	3,44*1,40	4,8		4,8					4,8
			2	коридор	1,00*2,73	2,7		2,7					2,7
			3	ванная	1,76*1,75	3,1		3,1					3,1
			4	туалет	1,76*1,18-0,28*1,50	1,7		1,7					1,7
			5	кухня	2,84*3,33-0,28*2,03	8,9		8,9					8,9
			6	жилая	3,44*4,66	16,0	16,0						16,0
			7	жилая	3,14*4,34	13,6	13,6						13,6
			8	лоджия	2,84*0,83+1,81*0,58+2/3*0,58*1,03				3,8			K=0,5	1,9
			9	лоджия	2,84*0,83+2/3*0,95*2,84				4,2			K=0,5	2,1
Итого по квартире 135:						50,8	29,6	21,2	8,0				54,8
		136	1	коридор	0,64*2,90+(2,90+1,64)/2*1,25+1,55*1,64	7,2		7,2					7,2
			2	коридор	1,64*1,30	2,1		2,1					2,1
			3	жилая	3,14*4,34	13,6	13,6						13,6
			4	санузел	1,76*2,00	3,5		3,5					3,5
			5	жилая	3,14*5,32-0,86*1,96	15,0	15,0						15,0
			6	жилая	0,67*4,06+(4,06+5,32)/2*1,26+5,32*1,51	16,7	16,7						16,7
			7	кухня	2,84*3,78	10,7		10,7					10,7
			8	туалет	1,76*1,38-0,28*0,60	2,3		2,3					2,3
			9	коридор	1,00*1,40-0,20*0,30	1,3		1,3					1,3
			10	лоджия	2,55*0,83+0,29*0,51+1,52*0,58+2/3*1,03*0,5 8				3,5			K=0,5	1,8
Итого по квартире 136:						72,4	45,3	27,1	3,5				74,2
Итого по 9 этажу:						645,3	365,9	279,4	86,5				688,8

ПОЭТАЖНЫЙ ПЛАН

здания, расположенного по адресу:

Московская область, городской округ Егорьевск, г. Егорьевск, 5 микрорайон, д. 21

10 этаж

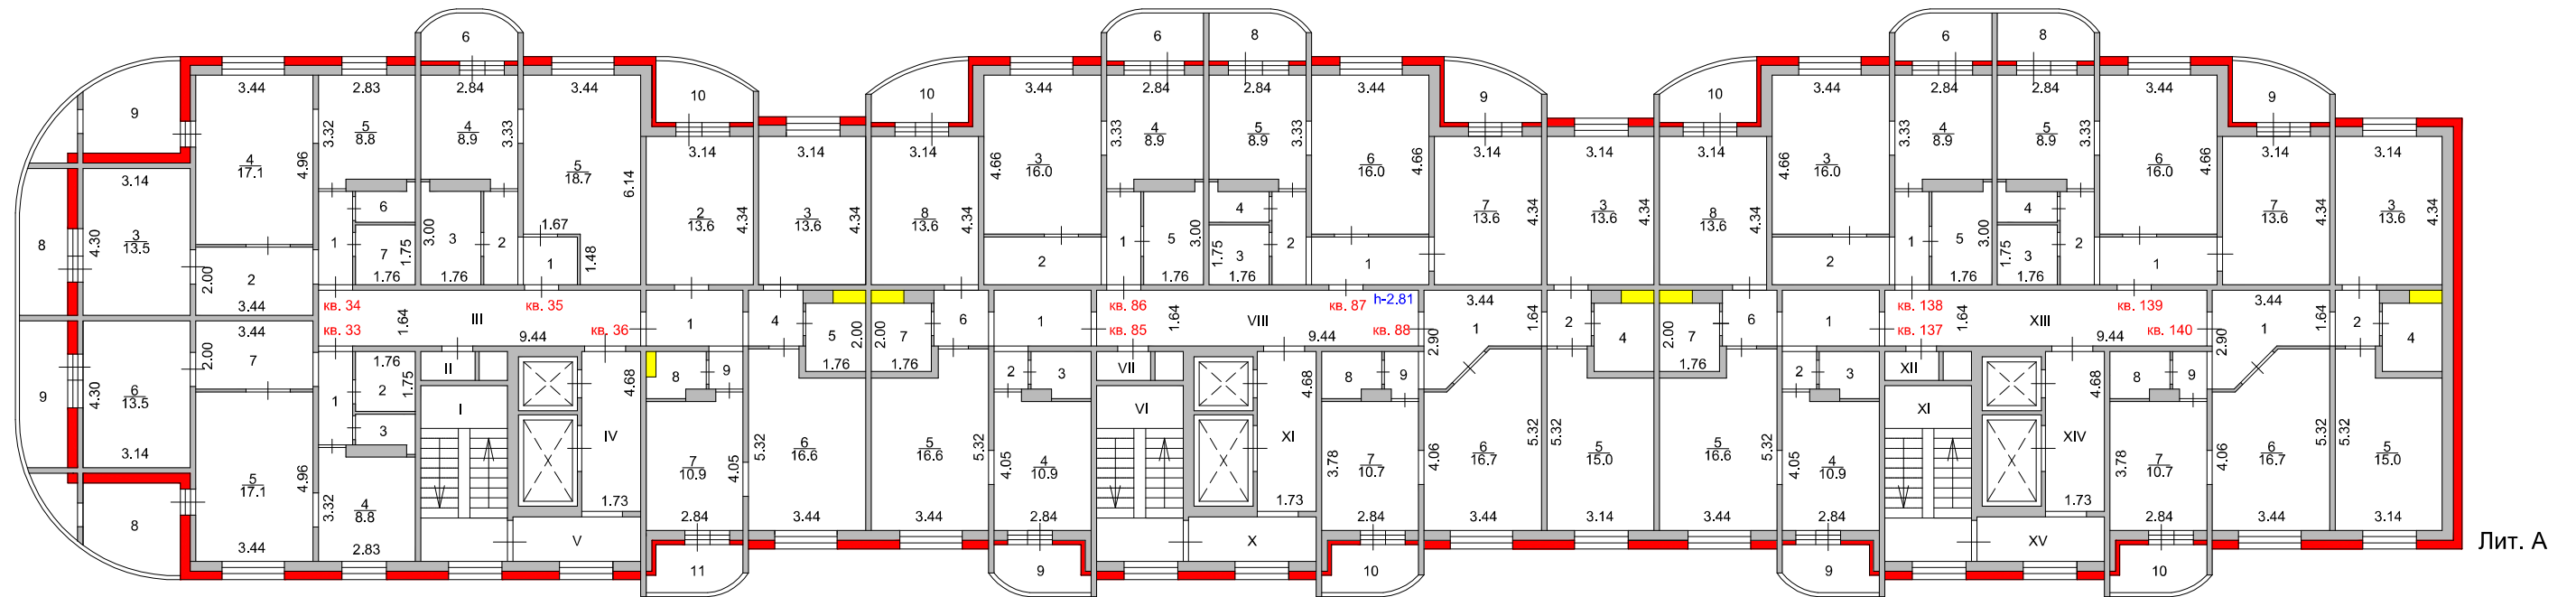

Лит. А

ООО "БТИ МО"			
Лист 11	Поэтажный план		Масштаб 1:200
Листов 17	ФИО	Подпись	Дата
Выполнил	Герасимов А. П.		01.08.2016
Проверил	Суюсов З.В.		08.08.2016

9. ЭКСПЛИКАЦИЯ ПОМЕЩЕНИЙ К ПОЭТАЖНЫМ ПЛАНАМ

Литера по плану	Этаж	Номер помещения на плане	Номер комнаты на плане	Назначение комнаты (жилая комната, кухня и т. д.)	Формула подсчета площадей	Общая площадь, кв.м.	В том числе (кв.м.):		Площадь лоджий, балконов, веранд и террас, кв.м. (без коэффициента)	Высота, м.	Площадь помещений общего пользования, кв.м.	
							основная	вспомогательная				
1	2	3	4	5	6	7	8	9	10	11	12	
A	10		I	лестничная клетка	2,54*5,14					2,81	13,1	
			II	подсобное	1,59*0,84							1,3
			III	коридор	9,44*1,64							15,5
			IV	лифтовой холл	1,73*4,68							8,1
			V	коридор	3,74*1,30							4,9
			VI	лестничная клетка	2,54*5,14							13,1
			VII	подсобное	1,59*0,84							1,3
			VIII	коридор	1,64*9,44							15,5
			IX	лифтовой холл	1,73*4,68							8,1
			X	коридор	3,74*1,30							4,9
			XI	лестничная клетка	2,54*5,14							13,1
			XII	подсобное	1,59*0,84							1,3
			XIII	коридор	1,64*9,44							15,5
			XIV	лифтовой холл	1,73*4,68							8,1
			XV	коридор	3,74*1,30							4,9
Итого по местам общего пользования по 10 этажу:											128,7	

9. ЭКСПЛИКАЦИЯ ПОМЕЩЕНИЙ К ПОЭТАЖНЫМ ПЛАНАМ

Литера по плану	Этаж	Номер помещения на плане	Номер комнаты на плане	Назначение комнаты (жилая комната, кухня и т. д.)	Формула подсчета площадей	Общая площадь жилого помещения, кв.м.	В том числе (кв.м.):		Площадь лоджий, балконов, веранд и террас, кв.м. (без коэффициента)	Высота, м.	Площадь помещений общего пользования, кв.м.	Примечание	Общая площадь жилого помещения с учетом лоджий, балконов, веранд, террас, кв.м. (с коэффициентом)		
							жилая	вспомогательная							
1	2	3	4	5	6	7	8	9	10	11	12	13	14		
A	10	33	1	коридор	1,00*2,73	2,7		2,7		2,81			2,7		
			2	ванная	1,76*1,75	3,1		3,1					3,1		
			3	туалет	1,76*1,18-0,28*1,50	1,7		1,7					1,7		
			4	кухня	2,83*3,32-0,28*2,03	8,8		8,8					8,8		
			5	жилая	3,44*4,96	17,1	17,1						17,1		
			6	жилая	4,30*3,14	13,5	13,5						13,5		
			7	коридор	3,44*2,00	6,9		6,9					6,9		
			8	лоджия	2,84*1,82+2/3*2,84*0,89+2/3*1,42*1,98-0,29*0,29						8,6			K=0,5	4,3
			9	лоджия	1,19*4,30+0,22*2,89+2/3*0,22*1,41						6,0			K=0,5	3,0
Итого по квартире 33:						53,8	30,6	23,2	14,6				61,1		
		34	1	коридор	1,00*2,73	2,7		2,7					2,7		
			2	коридор	2,00*3,44	6,9		6,9					6,9		
			3	жилая	3,14*4,30	13,5	13,5						13,5		
			4	жилая	3,44*4,96	17,1	17,1						17,1		
			5	кухня	2,83*3,32-0,28*2,03	8,8		8,8					8,8		
			6	туалет	1,76*1,18-0,28*1,50	1,7		1,7					1,7		
			7	ванная	1,76*1,75	3,1		3,1					3,1		
			8	лоджия	1,19*4,30+0,22*2,89+2/3*0,22*1,41						6,0			K=0,5	3,0
			9	лоджия	2,84*1,82+2/3*2,84*0,89+2/3*1,42*1,98-0,29*0,29						8,6			K=0,5	4,3
Итого по квартире 34:						53,8	30,6	23,2	14,6				61,1		
		35	1	коридор	1,60*1,41	2,3		2,3					2,3		
			2	коридор	2,73*1,00	2,7		2,7					2,7		
			3	санузел	1,76*3,00-0,28*1,50	4,9		4,9					4,9		
			4	кухня	2,84*3,33-0,28*2,03	8,9		8,9					8,9		
			5	жилая	3,44*6,14-1,67*1,48	18,7	18,7						18,7		
			6	лоджия	2,84*0,84+0,77*0,58+2/3*1,03*0,58*2						3,6			K=0,5	1,8
Итого по квартире 35:						37,5	18,7	18,8	3,6				39,3		
		36	1	коридор	2,84*1,64	4,7		4,7					4,7		
			2	жилая	3,14*4,34	13,6	13,6						13,6		
			3	жилая	3,14*4,34	13,6	13,6						13,6		
			4	коридор	1,64*1,60	2,6		2,6					2,6		
			5	санузел	1,76*2,00	3,5		3,5					3,5		
			6	жилая	3,44*5,32-0,86*1,96	16,6	16,6						16,6		
			7	кухня	2,84*4,05-0,28*2,04	10,9		10,9					10,9		
			8	туалет	1,38*1,76-0,35*0,77-0,28*0,60	2,0		2,0					2,0		
			9	коридор	1,00*1,10	1,1		1,1					1,1		
			10	лоджия	2,84*0,83+2/3*0,95*2,84						4,2			K=0,5	2,1
			11	лоджия	2,55*0,83+0,29*0,51+1,52*0,58+2/3*1,03*0,58						3,5			K=0,5	1,8
Итого по квартире 36:						68,6	43,8	24,8	7,7				72,5		

1	2	3	4	5	6	7	8	9	10	11	12	13	14	
A	10	85	1	коридор	2,84*1,64	4,7		4,7		2,81			4,7	
			2	коридор	1,00*1,10	1,1		1,1					1,1	
			3	туалет	1,76*1,38-0,60*0,28	2,3		2,3					2,3	
			4	кухня	2,84*4,05-0,28*2,04	10,9		10,9					10,9	
			5	жилая	3,44*5,32-1,96*0,86	16,6	16,6						16,6	
			6	коридор	1,60*1,64	2,6		2,6					2,6	
			7	санузел	1,76*2,00	3,5		3,5					3,5	
			8	жилая	3,14*4,34	13,6	13,6						13,6	
			9	лоджия	2,55*0,83+0,29*0,51+1,52*0,58+2/3*1,03*0,5 8					3,5			K=0,5	1,8
			10	лоджия	2,84*0,83+2/3*0,95*2,84					4,2			K=0,5	2,1
Итого по квартире 85:						55,3	30,2	25,1	7,7				59,2	
		86	1	коридор	1,00*2,73	2,7		2,7					2,7	
			2	коридор	3,44*1,40	4,8		4,8					4,8	
			3	жилая	4,66*3,44	16,0	16,0						16,0	
			4	кухня	2,84*3,33-0,28*2,03	8,9		8,9					8,9	
			5	санузел	1,76*3,00-1,50*0,28	4,9		4,9					4,9	
			6	лоджия	2,84*0,83+1,81*0,58+2/3*0,58*1,03					3,8			K=0,5	1,9
Итого по квартире 86:						37,3	16,0	21,3	3,8				39,2	
		87	1	коридор	3,44*1,40	4,8		4,8					4,8	
			2	коридор	1,00*2,73	2,7		2,7					2,7	
			3	ванная	1,76*1,75	3,1		3,1					3,1	
			4	туалет	1,76*1,18-0,28*1,50	1,7		1,7					1,7	
			5	кухня	2,84*3,33-0,28*2,03	8,9		8,9					8,9	
			6	жилая	3,44*4,66	16,0	16,0						16,0	
			7	жилая	3,14*4,34	13,6	13,6						13,6	
			8	лоджия	2,84*0,83+1,81*0,58+2/3*0,58*1,03					3,8			K=0,5	1,9
			9	лоджия	2,84*0,83+2/3*0,95*2,84					4,2			K=0,5	2,1
Итого по квартире 87:						50,8	29,6	21,2	8,0				54,8	
		88	1	коридор	0,64*2,90+(2,90+1,64)/2*1,25+1,55*1,64	7,2		7,2					7,2	
			2	коридор	1,64*1,30	2,1		2,1					2,1	
			3	жилая	3,14*4,34	13,6	13,6						13,6	
			4	санузел	1,76*2,00	3,5		3,5					3,5	
			5	жилая	3,14*5,32-0,86*1,96	15,0	15,0						15,0	
			6	жилая	0,67*4,06+(4,06+5,32)/2*1,26+5,32*1,51	16,7	16,7						16,7	
			7	кухня	2,84*3,78	10,7		10,7					10,7	
			8	туалет	1,76*1,38-0,28*0,60	2,3		2,3					2,3	
			9	коридор	1,00*1,40-0,20*0,30	1,3		1,3					1,3	
			10	лоджия	2,55*0,83+0,29*0,51+1,52*0,58+2/3*1,03*0,5 8					3,5			K=0,5	1,8
Итого по квартире 88:						72,4	45,3	27,1	3,5				74,2	
		137	1	коридор	2,84*1,64	4,7		4,7					4,7	
			2	коридор	1,00*1,10	1,1		1,1					1,1	
			3	туалет	1,76*1,38-0,60*0,28	2,3		2,3					2,3	
			4	кухня	2,84*4,05-0,28*2,04	10,9		10,9					10,9	
			5	жилая	3,44*5,32-1,96*0,86	16,6	16,6						16,6	
			6	коридор	1,60*1,64	2,6		2,6					2,6	
			7	санузел	1,76*2,00	3,5		3,5					3,5	
			8	жилая	3,14*4,34	13,6	13,6						13,6	
			9	лоджия	2,55*0,83+0,29*0,51+1,52*0,58+2/3*1,03*0,5 8					3,5			K=0,5	1,8
			10	лоджия	2,84*0,83+2/3*0,95*2,84					4,2			K=0,5	2,1
Итого по квартире 137:						55,3	30,2	25,1	7,7				59,2	


1	2	3	4	5	6	7	8	9	10	11	12	13	14
A	10	138	1	коридор	1,00*2,73	2,7		2,7		2,81			2,7
			2	коридор	3,44*1,40	4,8		4,8					4,8
			3	жилая	4,66*3,44	16,0	16,0						16,0
			4	кухня	2,84*3,33-0,28*2,03	8,9		8,9					8,9
			5	санузел	1,76*3,00-1,50*0,28	4,9		4,9					4,9
			6	лоджия	2,84*0,83+1,81*0,58+2/3*0,58*1,03				3,8			K=0,5	1,9
Итого по квартире 138:						37,3	16,0	21,3	3,8				39,2
		139	1	коридор	3,44*1,40	4,8		4,8					4,8
			2	коридор	1,00*2,73	2,7		2,7					2,7
			3	ванная	1,76*1,75	3,1		3,1					3,1
			4	туалет	1,76*1,18-0,28*1,50	1,7		1,7					1,7
			5	кухня	2,84*3,33-0,28*2,03	8,9		8,9					8,9
			6	жилая	3,44*4,66	16,0	16,0						16,0
			7	жилая	3,14*4,34	13,6	13,6						13,6
			8	лоджия	2,84*0,83+1,81*0,58+2/3*0,58*1,03				3,8			K=0,5	1,9
			9	лоджия	2,84*0,83+2/3*0,95*2,84				4,2			K=0,5	2,1
Итого по квартире 139:						50,8	29,6	21,2	8,0				54,8
		140	1	коридор	0,64*2,90+(2,90+1,64)/2*1,25+1,55*1,64	7,2		7,2					7,2
			2	коридор	1,64*1,30	2,1		2,1					2,1
			3	жилая	3,14*4,34	13,6	13,6						13,6
			4	санузел	1,76*2,00	3,5		3,5					3,5
			5	жилая	3,14*5,32-0,86*1,96	15,0	15,0						15,0
			6	жилая	0,67*4,06+(4,06+5,32)/2*1,26+5,32*1,51	16,7	16,7						16,7
			7	кухня	2,84*3,78	10,7		10,7					10,7
			8	туалет	1,76*1,38-0,28*0,60	2,3		2,3					2,3
			9	коридор	1,00*1,40-0,20*0,30	1,3		1,3					1,3
			10	лоджия	2,55*0,83+0,29*0,51+1,52*0,58+2/3*1,03*0,5 8				3,5			K=0,5	1,8
Итого по квартире 140:						72,4	45,3	27,1	3,5				74,2
Итого по 10 этажу:						645,3	365,9	279,4	86,5				688,8

ПОЭТАЖНЫЙ ПЛАН

здания, расположенного по адресу:

Московская область, городской округ Егорьевск, г. Егорьевск, 5 микрорайон, д. 21

11 этаж

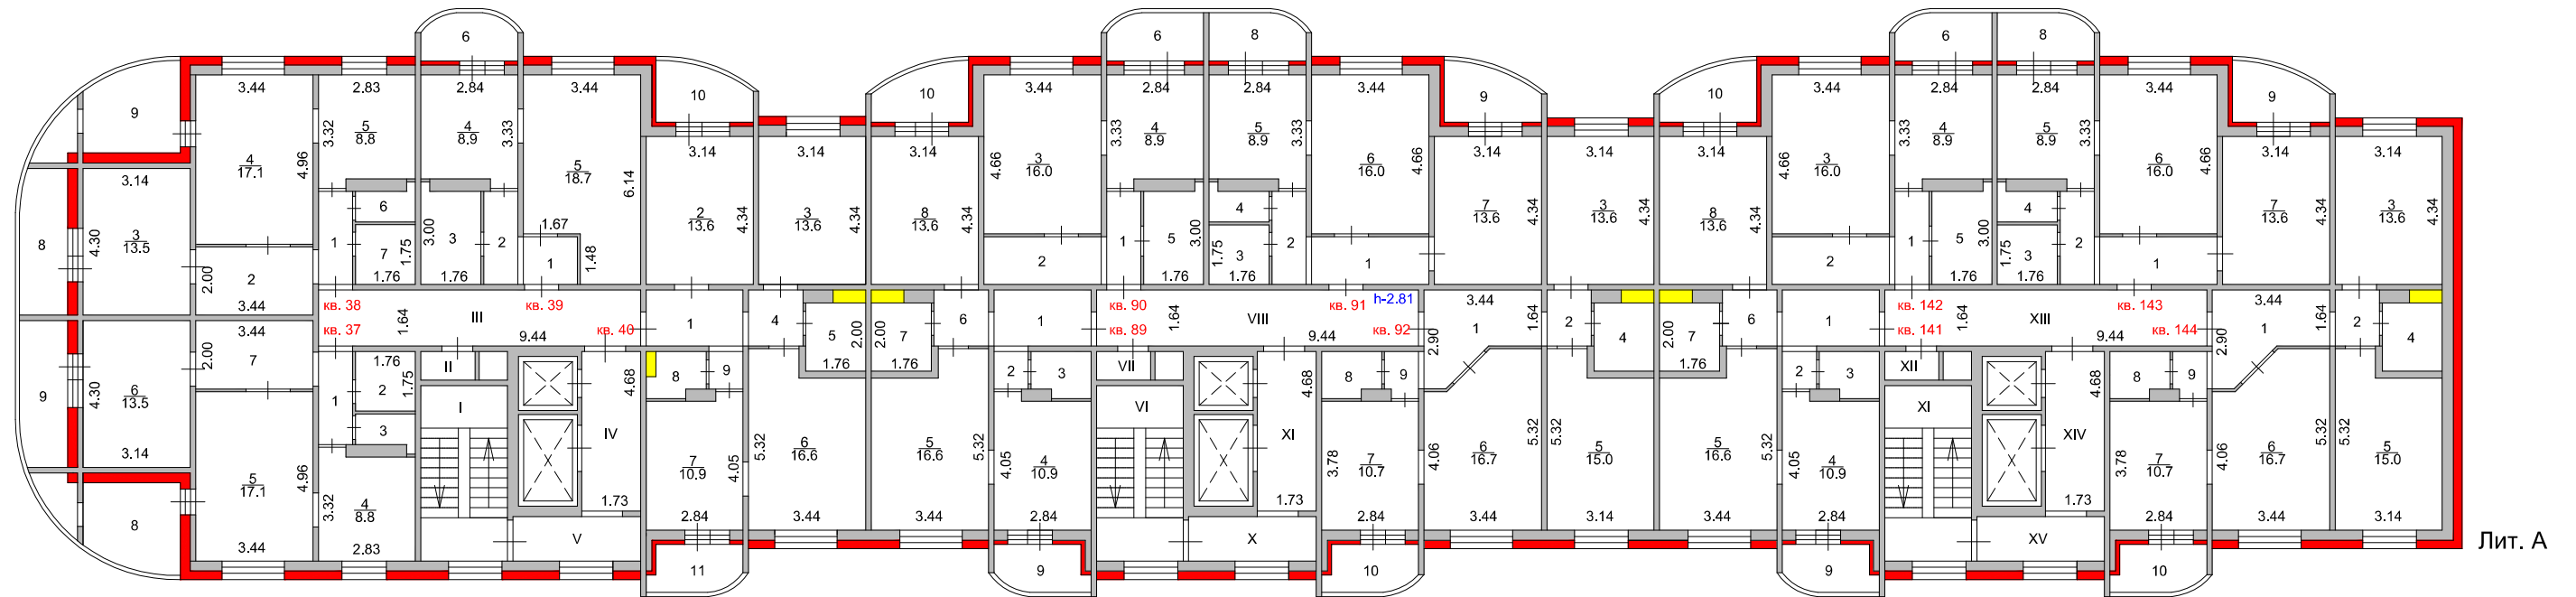

Лит. А

ООО "БТИ МО"			
Лист 12	Поэтажный план		Масштаб 1:200
Листов 17	ФИО	Подпись	Дата
Выполнил	Герасимов А. П.		01.08.2016
Проверил	Суюсов З.В.		08.08.2016

9. ЭКСПЛИКАЦИЯ ПОМЕЩЕНИЙ К ПОЭТАЖНЫМ ПЛАНАМ

Литера по плану	Этаж	Номер помещения на плане	Номер комнаты на плане	Назначение комнаты (жилая комната, кухня и т. д.)	Формула подсчета площадей	Общая площадь, кв.м.	В том числе (кв.м.):		Площадь лоджий, балконов, веранд и террас, кв.м. (без коэффициента)	Высота, м.	Площадь помещений общего пользования, кв.м.
							основная	вспомогательная			
1	2	3	4	5	6	7	8	9	10	11	12
A	11		I	лестничная клетка	2,54*5,14					2,81	13,1
			II	подсобное	1,59*0,84						1,3
			III	коридор	9,44*1,64						15,5
			IV	лифтовой холл	1,73*4,68						8,1
			V	коридор	3,74*1,30						4,9
			VI	лестничная клетка	2,54*5,14						13,1
			VII	подсобное	1,59*0,84						1,3
			VIII	коридор	1,64*9,44						15,5
			IX	лифтовой холл	1,73*4,68						8,1
			X	коридор	3,74*1,30						4,9
			XI	лестничная клетка	2,54*5,14						13,1
			XII	подсобное	1,59*0,84						1,3
			XIII	коридор	1,64*9,44						15,5
			XIV	лифтовой холл	1,73*4,68						8,1
			XV	коридор	3,74*1,30						4,9
Итого по местам общего пользования по 11 этажу:											128,7

9. ЭКСПЛИКАЦИЯ ПОМЕЩЕНИЙ К ПОЭТАЖНЫМ ПЛАНАМ

Литера по плану	Этаж	Номер помещения на плане	Номер комнаты на плане	Назначение комнаты (жилая комната, кухня и т. д.)	Формула подсчета площадей	Общая площадь жилого помещения, кв.м.	В том числе (кв.м.):		Площадь лоджий, балконов, веранд и террас, кв.м. (без коэффициента)	Высота, м.	Площадь помещений общего пользования, кв.м.	Примечание	Общая площадь жилого помещения с учетом лоджий, балконов, веранд, террас, кв.м. (с коэффициентом)		
							жилая	вспомогательная							
1	2	3	4	5	6	7	8	9	10	11	12	13	14		
А	11	37	1	коридор	1,00*2,73	2,7		2,7		2,81			2,7		
			2	ванная	1,76*1,75	3,1		3,1					3,1		
			3	туалет	1,76*1,18-0,28*1,50	1,7		1,7					1,7		
			4	кухня	2,83*3,32-0,28*2,03	8,8		8,8					8,8		
			5	жилая	3,44*4,96	17,1	17,1						17,1		
			6	жилая	4,30*3,14	13,5	13,5						13,5		
			7	коридор	3,44*2,00	6,9		6,9					6,9		
			8	лоджия	2,84*1,82+2/3*2,84*0,89+2/3*1,42*1,98-0,29*0,29						8,6			К=0,5	4,3
			9	лоджия	1,19*4,30+0,22*2,89+2/3*0,22*1,41						6,0			К=0,5	3,0
Итого по квартире 37:						53,8	30,6	23,2	14,6				61,1		
		38	1	коридор	1,00*2,73	2,7		2,7					2,7		
			2	коридор	2,00*3,44	6,9		6,9					6,9		
			3	жилая	3,14*4,30	13,5	13,5						13,5		
			4	жилая	3,44*4,96	17,1	17,1						17,1		
			5	кухня	2,83*3,32-0,28*2,03	8,8		8,8					8,8		
			6	туалет	1,76*1,18-0,28*1,50	1,7		1,7					1,7		
			7	ванная	1,76*1,75	3,1		3,1					3,1		
			8	лоджия	1,19*4,30+0,22*2,89+2/3*0,22*1,41						6,0			К=0,5	3,0
			9	лоджия	2,84*1,82+2/3*2,84*0,89+2/3*1,42*1,98-0,29*0,29						8,6			К=0,5	4,3
Итого по квартире 38:						53,8	30,6	23,2	14,6				61,1		
		39	1	коридор	1,60*1,41	2,3		2,3					2,3		
			2	коридор	2,73*1,00	2,7		2,7					2,7		
			3	санузел	1,76*3,00-0,28*1,50	4,9		4,9					4,9		
			4	кухня	2,84*3,33-0,28*2,03	8,9		8,9					8,9		
			5	жилая	3,44*6,14-1,67*1,48	18,7	18,7						18,7		
			6	лоджия	2,84*0,84+0,77*0,58+2/3*1,03*0,58*2						3,6			К=0,5	1,8
Итого по квартире 39:						37,5	18,7	18,8	3,6				39,3		
		40	1	коридор	2,84*1,64	4,7		4,7					4,7		
			2	жилая	3,14*4,34	13,6	13,6						13,6		
			3	жилая	3,14*4,34	13,6	13,6						13,6		
			4	коридор	1,64*1,60	2,6		2,6					2,6		
			5	санузел	1,76*2,00	3,5		3,5					3,5		
			6	жилая	3,44*5,32-0,86*1,96	16,6	16,6						16,6		
			7	кухня	2,84*4,05-0,28*2,04	10,9		10,9					10,9		
			8	туалет	1,38*1,76-0,35*0,77-0,28*0,60	2,0		2,0					2,0		
			9	коридор	1,00*1,10	1,1		1,1					1,1		
			10	лоджия	2,84*0,83+2/3*0,95*2,84						4,2			К=0,5	2,1
			11	лоджия	2,55*0,83+0,29*0,51+1,52*0,58+2/3*1,03*0,58						3,5			К=0,5	1,8
Итого по квартире 40:						68,6	43,8	24,8	7,7				72,5		

1	2	3	4	5	6	7	8	9	10	11	12	13	14	
A	11	89	1	коридор	2,84*1,64	4,7		4,7		2,81			4,7	
			2	коридор	1,00*1,10	1,1		1,1					1,1	
			3	туалет	1,76*1,38-0,60*0,28	2,3		2,3					2,3	
			4	кухня	2,84*4,05-0,28*2,04	10,9		10,9					10,9	
			5	жилая	3,44*5,32-1,96*0,86	16,6	16,6						16,6	
			6	коридор	1,60*1,64	2,6		2,6					2,6	
			7	санузел	1,76*2,00	3,5		3,5					3,5	
			8	жилая	3,14*4,34	13,6	13,6						13,6	
			9	лоджия	2,55*0,83+0,29*0,51+1,52*0,58+2/3*1,03*0,5 8				3,5				K=0,5	1,8
			10	лоджия	2,84*0,83+2/3*0,95*2,84				4,2				K=0,5	2,1
Итого по квартире 89:						55,3	30,2	25,1	7,7				59,2	
		90	1	коридор	1,00*2,73	2,7		2,7					2,7	
			2	коридор	3,44*1,40	4,8		4,8					4,8	
			3	жилая	4,66*3,44	16,0	16,0						16,0	
			4	кухня	2,84*3,33-0,28*2,03	8,9		8,9					8,9	
			5	санузел	1,76*3,00-1,50*0,28	4,9		4,9					4,9	
			6	лоджия	2,84*0,83+1,81*0,58+2/3*0,58*1,03				3,8				K=0,5	1,9
Итого по квартире 90:						37,3	16,0	21,3	3,8				39,2	
		91	1	коридор	3,44*1,40	4,8		4,8					4,8	
			2	коридор	1,00*2,73	2,7		2,7					2,7	
			3	ванная	1,76*1,75	3,1		3,1					3,1	
			4	туалет	1,76*1,18-0,28*1,50	1,7		1,7					1,7	
			5	кухня	2,84*3,33-0,28*2,03	8,9		8,9					8,9	
			6	жилая	3,44*4,66	16,0	16,0						16,0	
			7	жилая	3,14*4,34	13,6	13,6						13,6	
			8	лоджия	2,84*0,83+1,81*0,58+2/3*0,58*1,03				3,8				K=0,5	1,9
			9	лоджия	2,84*0,83+2/3*0,95*2,84				4,2				K=0,5	2,1
Итого по квартире 91:						50,8	29,6	21,2	8,0				54,8	
		92	1	коридор	0,64*2,90+(2,90+1,64)/2*1,25+1,55*1,64	7,2		7,2					7,2	
			2	коридор	1,64*1,30	2,1		2,1					2,1	
			3	жилая	3,14*4,34	13,6	13,6						13,6	
			4	санузел	1,76*2,00	3,5		3,5					3,5	
			5	жилая	3,14*5,32-0,86*1,96	15,0	15,0						15,0	
			6	жилая	0,67*4,06+(4,06+5,32)/2*1,26+5,32*1,51	16,7	16,7						16,7	
			7	кухня	2,84*3,78	10,7		10,7					10,7	
			8	туалет	1,76*1,38-0,28*0,60	2,3		2,3					2,3	
			9	коридор	1,00*1,40-0,20*0,30	1,3		1,3					1,3	
			10	лоджия	2,55*0,83+0,29*0,51+1,52*0,58+2/3*1,03*0,5 8				3,5				K=0,5	1,8
Итого по квартире 92:						72,4	45,3	27,1	3,5				74,2	
		141	1	коридор	2,84*1,64	4,7		4,7					4,7	
			2	коридор	1,00*1,10	1,1		1,1					1,1	
			3	туалет	1,76*1,38-0,60*0,28	2,3		2,3					2,3	
			4	кухня	2,84*4,05-0,28*2,04	10,9		10,9					10,9	
			5	жилая	3,44*5,32-1,96*0,86	16,6	16,6						16,6	
			6	коридор	1,60*1,64	2,6		2,6					2,6	
			7	санузел	1,76*2,00	3,5		3,5					3,5	
			8	жилая	3,14*4,34	13,6	13,6						13,6	
			9	лоджия	2,55*0,83+0,29*0,51+1,52*0,58+2/3*1,03*0,5 8				3,5				K=0,5	1,8
			10	лоджия	2,84*0,83+2/3*0,95*2,84				4,2				K=0,5	2,1
Итого по квартире 141:						55,3	30,2	25,1	7,7				59,2	


1	2	3	4	5	6	7	8	9	10	11	12	13	14
A	11	142	1	коридор	1,00*2,73	2,7		2,7		2,81			2,7
			2	коридор	3,44*1,40	4,8		4,8					4,8
			3	жилая	4,66*3,44	16,0	16,0						16,0
			4	кухня	2,84*3,33-0,28*2,03	8,9		8,9					8,9
			5	санузел	1,76*3,00-1,50*0,28	4,9		4,9					4,9
			6	лоджия	2,84*0,83+1,81*0,58+2/3*0,58*1,03				3,8			K=0,5	1,9
Итого по квартире 142:						37,3	16,0	21,3	3,8				39,2
		143	1	коридор	3,44*1,40	4,8		4,8					4,8
			2	коридор	1,00*2,73	2,7		2,7					2,7
			3	ванная	1,76*1,75	3,1		3,1					3,1
			4	туалет	1,76*1,18-0,28*1,50	1,7		1,7					1,7
			5	кухня	2,84*3,33-0,28*2,03	8,9		8,9					8,9
			6	жилая	3,44*4,66	16,0	16,0						16,0
			7	жилая	3,14*4,34	13,6	13,6						13,6
			8	лоджия	2,84*0,83+1,81*0,58+2/3*0,58*1,03				3,8			K=0,5	1,9
			9	лоджия	2,84*0,83+2/3*0,95*2,84				4,2			K=0,5	2,1
Итого по квартире 143:						50,8	29,6	21,2	8,0				54,8
		144	1	коридор	0,64*2,90+(2,90+1,64)/2*1,25+1,55*1,64	7,2		7,2					7,2
			2	коридор	1,64*1,30	2,1		2,1					2,1
			3	жилая	3,14*4,34	13,6	13,6						13,6
			4	санузел	1,76*2,00	3,5		3,5					3,5
			5	жилая	3,14*5,32-0,86*1,96	15,0	15,0						15,0
			6	жилая	0,67*4,06+(4,06+5,32)/2*1,26+5,32*1,51	16,7	16,7						16,7
			7	кухня	2,84*3,78	10,7		10,7					10,7
			8	туалет	1,76*1,38-0,28*0,60	2,3		2,3					2,3
			9	коридор	1,00*1,40-0,20*0,30	1,3		1,3					1,3
			10	лоджия	2,55*0,83+0,29*0,51+1,52*0,58+2/3*1,03*0,5 8				3,5			K=0,5	1,8
Итого по квартире 144:						72,4	45,3	27,1	3,5				74,2
Итого по 11 этажу:						645,3	365,9	279,4	86,5				688,8

ПОЭТАЖНЫЙ ПЛАН

здания, расположенного по адресу:

Московская область, городской округ Егорьевск, г. Егорьевск, 5 микрорайон, д. 21

12 этаж

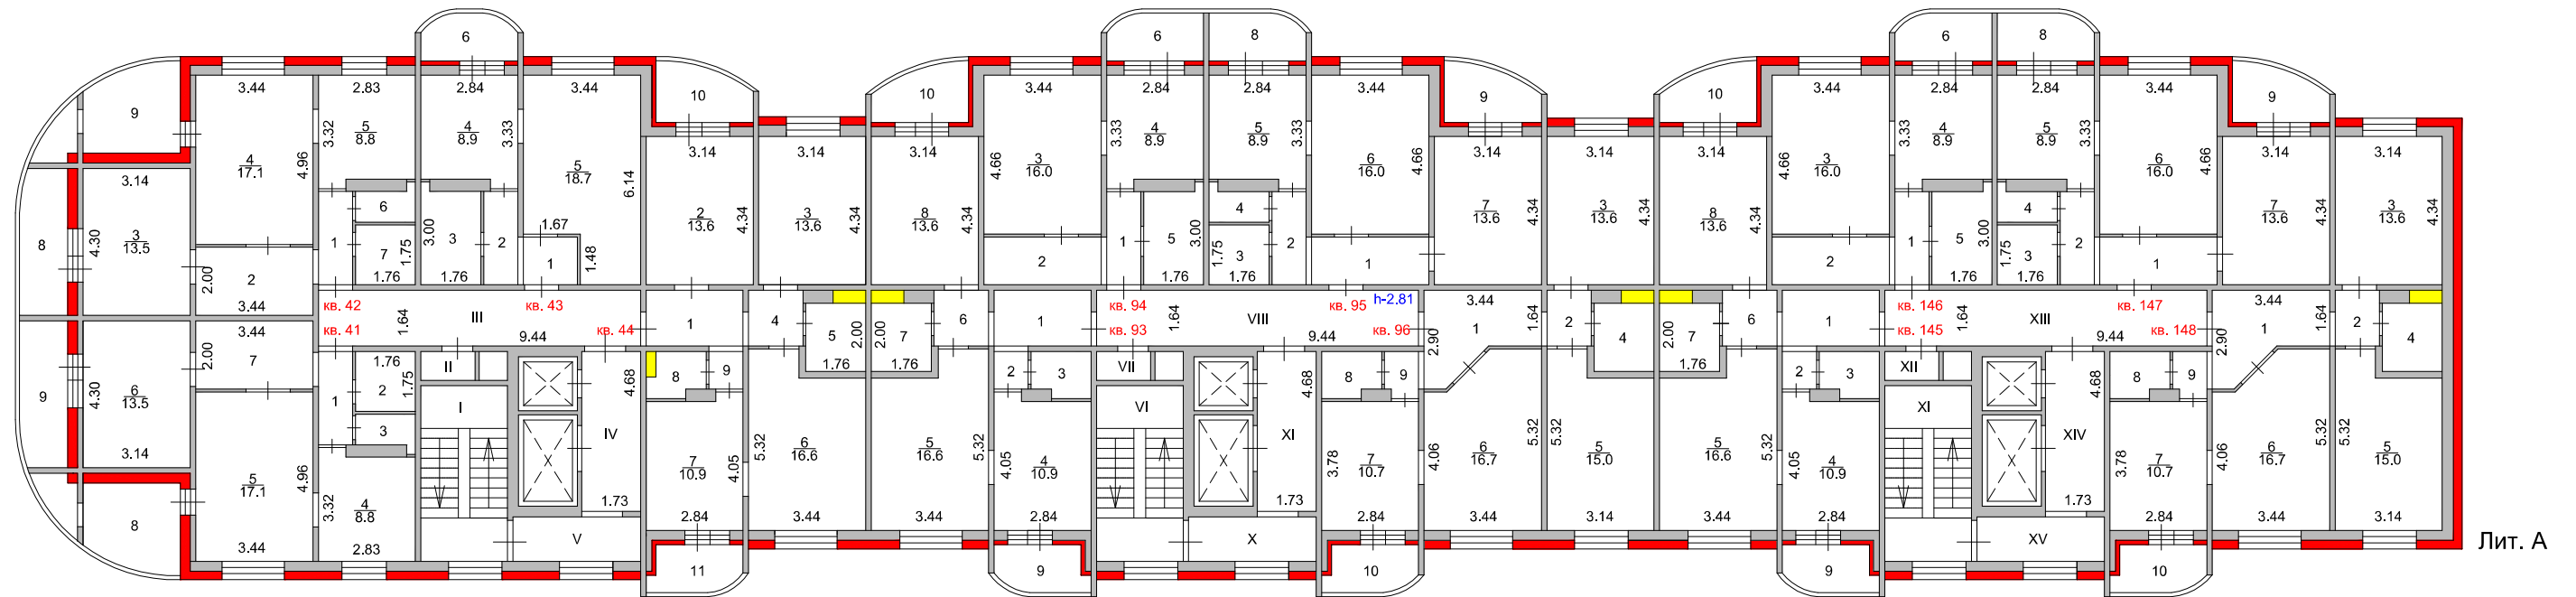

Лит. А

ООО "БТИ МО"			
Лист 13	Поэтажный план		Масштаб 1:200
Листов 17	ФИО	Подпись	Дата
Выполнил	Герасимов А. П.		01.08.2016
Проверил	Суюсов З.В.		08.08.2016

9. ЭКСПЛИКАЦИЯ ПОМЕЩЕНИЙ К ПОЭТАЖНЫМ ПЛАНАМ

Литера по плану	Этаж	Номер помещения на плане	Номер комнаты на плане	Назначение комнаты (жилая комната, кухня и т. д.)	Формула подсчета площадей	Общая площадь, кв.м.	В том числе (кв.м.):		Площадь лоджий, балконов, веранд и террас, кв.м. (без коэффициента)	Высота, м.	Площадь помещений общего пользования, кв.м.	
							основная	вспомогательная				
1	2	3	4	5	6	7	8	9	10	11	12	
A	12		I	лестничная клетка	2,54*5,14					2,81	13,1	
			II	подсобное	1,59*0,84							1,3
			III	коридор	9,44*1,64							15,5
			IV	лифтовой холл	1,73*4,68							8,1
			V	коридор	3,74*1,30							4,9
			VI	лестничная клетка	2,54*5,14							13,1
			VII	подсобное	1,59*0,84							1,3
			VIII	коридор	1,64*9,44							15,5
			IX	лифтовой холл	1,73*4,68							8,1
			X	коридор	3,74*1,30							4,9
			XI	лестничная клетка	2,54*5,14							13,1
			XII	подсобное	1,59*0,84							1,3
			XIII	коридор	1,64*9,44							15,5
			XIV	лифтовой холл	1,73*4,68							8,1
			XV	коридор	3,74*1,30							4,9
Итого по местам общего пользования по 12 этажу:											128,7	

9. ЭКСПЛИКАЦИЯ ПОМЕЩЕНИЙ К ПОЭТАЖНЫМ ПЛАНАМ

Литера по плану	Этаж	Номер помещения на плане	Номер комнаты на плане	Назначение комнаты (жилая комната, кухня и т. д.)	Формула подсчета площадей	Общая площадь жилого помещения, кв.м.	В том числе (кв.м.):		Площадь лоджий, балконов, веранд и террас, кв.м. (без коэффициента)	Высота, м.	Площадь помещений общего пользования, кв.м.	Примечание	Общая площадь жилого помещения с учетом лоджий, балконов, веранд, террас, кв.м. (с коэффициентом)		
							жилая	вспомогательная							
1	2	3	4	5	6	7	8	9	10	11	12	13	14		
А	12	41	1	коридор	1,00*2,73	2,7		2,7		2,81			2,7		
			2	ванная	1,76*1,75	3,1		3,1					3,1		
			3	туалет	1,76*1,18-0,28*1,50	1,7		1,7					1,7		
			4	кухня	2,83*3,32-0,28*2,03	8,8		8,8					8,8		
			5	жилая	3,44*4,96	17,1	17,1						17,1		
			6	жилая	4,30*3,14	13,5	13,5						13,5		
			7	коридор	3,44*2,00	6,9		6,9					6,9		
			8	лоджия	2,84*1,82+2/3*2,84*0,89+2/3*1,42*1,98-0,29*0,29						8,6			К=0,5	4,3
			9	лоджия	1,19*4,30+0,22*2,89+2/3*0,22*1,41						6,0			К=0,5	3,0
Итого по квартире 41:						53,8	30,6	23,2	14,6				61,1		
		42	1	коридор	1,00*2,73	2,7		2,7					2,7		
			2	коридор	2,00*3,44	6,9		6,9					6,9		
			3	жилая	3,14*4,30	13,5	13,5						13,5		
			4	жилая	3,44*4,96	17,1	17,1						17,1		
			5	кухня	2,83*3,32-0,28*2,03	8,8		8,8					8,8		
			6	туалет	1,76*1,18-0,28*1,50	1,7		1,7					1,7		
			7	ванная	1,76*1,75	3,1		3,1					3,1		
			8	лоджия	1,19*4,30+0,22*2,89+2/3*0,22*1,41						6,0			К=0,5	3,0
			9	лоджия	2,84*1,82+2/3*2,84*0,89+2/3*1,42*1,98-0,29*0,29						8,6			К=0,5	4,3
Итого по квартире 42:						53,8	30,6	23,2	14,6				61,1		
		43	1	коридор	1,60*1,41	2,3		2,3					2,3		
			2	коридор	2,73*1,00	2,7		2,7					2,7		
			3	санузел	1,76*3,00-0,28*1,50	4,9		4,9					4,9		
			4	кухня	2,84*3,33-0,28*2,03	8,9		8,9					8,9		
			5	жилая	3,44*6,14-1,67*1,48	18,7	18,7						18,7		
			6	лоджия	2,84*0,84+0,77*0,58+2/3*1,03*0,58*2						3,6			К=0,5	1,8
Итого по квартире 43:						37,5	18,7	18,8	3,6				39,3		
		44	1	коридор	2,84*1,64	4,7		4,7					4,7		
			2	жилая	3,14*4,34	13,6	13,6						13,6		
			3	жилая	3,14*4,34	13,6	13,6						13,6		
			4	коридор	1,64*1,60	2,6		2,6					2,6		
			5	санузел	1,76*2,00	3,5		3,5					3,5		
			6	жилая	3,44*5,32-0,86*1,96	16,6	16,6						16,6		
			7	кухня	2,84*4,05-0,28*2,04	10,9		10,9					10,9		
			8	туалет	1,38*1,76-0,35*0,77-0,28*0,60	2,0		2,0					2,0		
			9	коридор	1,00*1,10	1,1		1,1					1,1		
			10	лоджия	2,84*0,83+2/3*0,95*2,84						4,2			К=0,5	2,1
			11	лоджия	2,55*0,83+0,29*0,51+1,52*0,58+2/3*1,03*0,58						3,5			К=0,5	1,8
Итого по квартире 44:						68,6	43,8	24,8	7,7				72,5		

1	2	3	4	5	6	7	8	9	10	11	12	13	14	
A	12	93	1	коридор	2,84*1,64	4,7		4,7		2,81			4,7	
			2	коридор	1,00*1,10	1,1		1,1					1,1	
			3	туалет	1,76*1,38-0,60*0,28	2,3		2,3					2,3	
			4	кухня	2,84*4,05-0,28*2,04	10,9		10,9					10,9	
			5	жилая	3,44*5,32-1,96*0,86	16,6	16,6						16,6	
			6	коридор	1,60*1,64	2,6		2,6					2,6	
			7	санузел	1,76*2,00	3,5		3,5					3,5	
			8	жилая	3,14*4,34	13,6	13,6						13,6	
			9	лоджия	2,55*0,83+0,29*0,51+1,52*0,58+2/3*1,03*0,5 8				3,5				K=0,5	1,8
			10	лоджия	2,84*0,83+2/3*0,95*2,84				4,2				K=0,5	2,1
Итого по квартире 93:						55,3	30,2	25,1	7,7				59,2	
		94	1	коридор	1,00*2,73	2,7		2,7					2,7	
			2	коридор	3,44*1,40	4,8		4,8					4,8	
			3	жилая	4,66*3,44	16,0	16,0						16,0	
			4	кухня	2,84*3,33-0,28*2,03	8,9		8,9					8,9	
			5	санузел	1,76*3,00-1,50*0,28	4,9		4,9					4,9	
			6	лоджия	2,84*0,83+1,81*0,58+2/3*0,58*1,03				3,8				K=0,5	1,9
Итого по квартире 94:						37,3	16,0	21,3	3,8				39,2	
		95	1	коридор	3,44*1,40	4,8		4,8					4,8	
			2	коридор	1,00*2,73	2,7		2,7					2,7	
			3	ванная	1,76*1,75	3,1		3,1					3,1	
			4	туалет	1,76*1,18-0,28*1,50	1,7		1,7					1,7	
			5	кухня	2,84*3,33-0,28*2,03	8,9		8,9					8,9	
			6	жилая	3,44*4,66	16,0	16,0						16,0	
			7	жилая	3,14*4,34	13,6	13,6						13,6	
			8	лоджия	2,84*0,83+1,81*0,58+2/3*0,58*1,03				3,8				K=0,5	1,9
			9	лоджия	2,84*0,83+2/3*0,95*2,84				4,2				K=0,5	2,1
Итого по квартире 95:						50,8	29,6	21,2	8,0				54,8	
		96	1	коридор	0,64*2,90+(2,90+1,64)/2*1,25+1,55*1,64	7,2		7,2					7,2	
			2	коридор	1,64*1,30	2,1		2,1					2,1	
			3	жилая	3,14*4,34	13,6	13,6						13,6	
			4	санузел	1,76*2,00	3,5		3,5					3,5	
			5	жилая	3,14*5,32-0,86*1,96	15,0	15,0						15,0	
			6	жилая	0,67*4,06+(4,06+5,32)/2*1,26+5,32*1,51	16,7	16,7						16,7	
			7	кухня	2,84*3,78	10,7		10,7					10,7	
			8	туалет	1,76*1,38-0,28*0,60	2,3		2,3					2,3	
			9	коридор	1,00*1,40-0,20*0,30	1,3		1,3					1,3	
			10	лоджия	2,55*0,83+0,29*0,51+1,52*0,58+2/3*1,03*0,5 8				3,5				K=0,5	1,8
Итого по квартире 96:						72,4	45,3	27,1	3,5				74,2	
		145	1	коридор	2,84*1,64	4,7		4,7					4,7	
			2	коридор	1,00*1,10	1,1		1,1					1,1	
			3	туалет	1,76*1,38-0,60*0,28	2,3		2,3					2,3	
			4	кухня	2,84*4,05-0,28*2,04	10,9		10,9					10,9	
			5	жилая	3,44*5,32-1,96*0,86	16,6	16,6						16,6	
			6	коридор	1,60*1,64	2,6		2,6					2,6	
			7	санузел	1,76*2,00	3,5		3,5					3,5	
			8	жилая	3,14*4,34	13,6	13,6						13,6	
			9	лоджия	2,55*0,83+0,29*0,51+1,52*0,58+2/3*1,03*0,5 8				3,5				K=0,5	1,8
			10	лоджия	2,84*0,83+2/3*0,95*2,84				4,2				K=0,5	2,1
Итого по квартире 145:						55,3	30,2	25,1	7,7				59,2	


1	2	3	4	5	6	7	8	9	10	11	12	13	14
A	12	146	1	коридор	1,00*2,73	2,7		2,7		2,81			2,7
			2	коридор	3,44*1,40	4,8		4,8					4,8
			3	жилая	4,66*3,44	16,0	16,0						16,0
			4	кухня	2,84*3,33-0,28*2,03	8,9		8,9					8,9
			5	санузел	1,76*3,00-1,50*0,28	4,9		4,9					4,9
			6	лоджия	2,84*0,83+1,81*0,58+2/3*0,58*1,03				3,8			K=0,5	1,9
Итого по квартире 146:						37,3	16,0	21,3	3,8				39,2
		147	1	коридор	3,44*1,40	4,8		4,8					4,8
			2	коридор	1,00*2,73	2,7		2,7					2,7
			3	ванная	1,76*1,75	3,1		3,1					3,1
			4	туалет	1,76*1,18-0,28*1,50	1,7		1,7					1,7
			5	кухня	2,84*3,33-0,28*2,03	8,9		8,9					8,9
			6	жилая	3,44*4,66	16,0	16,0						16,0
			7	жилая	3,14*4,34	13,6	13,6						13,6
			8	лоджия	2,84*0,83+1,81*0,58+2/3*0,58*1,03				3,8			K=0,5	1,9
			9	лоджия	2,84*0,83+2/3*0,95*2,84				4,2			K=0,5	2,1
Итого по квартире 147:						50,8	29,6	21,2	8,0				54,8
		148	1	коридор	0,64*2,90+(2,90+1,64)/2*1,25+1,55*1,64	7,2		7,2					7,2
			2	коридор	1,64*1,30	2,1		2,1					2,1
			3	жилая	3,14*4,34	13,6	13,6						13,6
			4	санузел	1,76*2,00	3,5		3,5					3,5
			5	жилая	3,14*5,32-0,86*1,96	15,0	15,0						15,0
			6	жилая	0,67*4,06+(4,06+5,32)/2*1,26+5,32*1,51	16,7	16,7						16,7
			7	кухня	2,84*3,78	10,7		10,7					10,7
			8	туалет	1,76*1,38-0,28*0,60	2,3		2,3					2,3
			9	коридор	1,00*1,40-0,20*0,30	1,3		1,3					1,3
			10	лоджия	2,55*0,83+0,29*0,51+1,52*0,58+2/3*1,03*0,5 8				3,5			K=0,5	1,8
Итого по квартире 148:						72,4	45,3	27,1	3,5				74,2
Итого по 12 этажу:						645,3	365,9	279,4	86,5				688,8

ПОЭТАЖНЫЙ ПЛАН

здания, расположенного по адресу:

Московская область, городской округ Егорьевск, г. Егорьевск, 5 микрорайон, д. 21

13 этаж

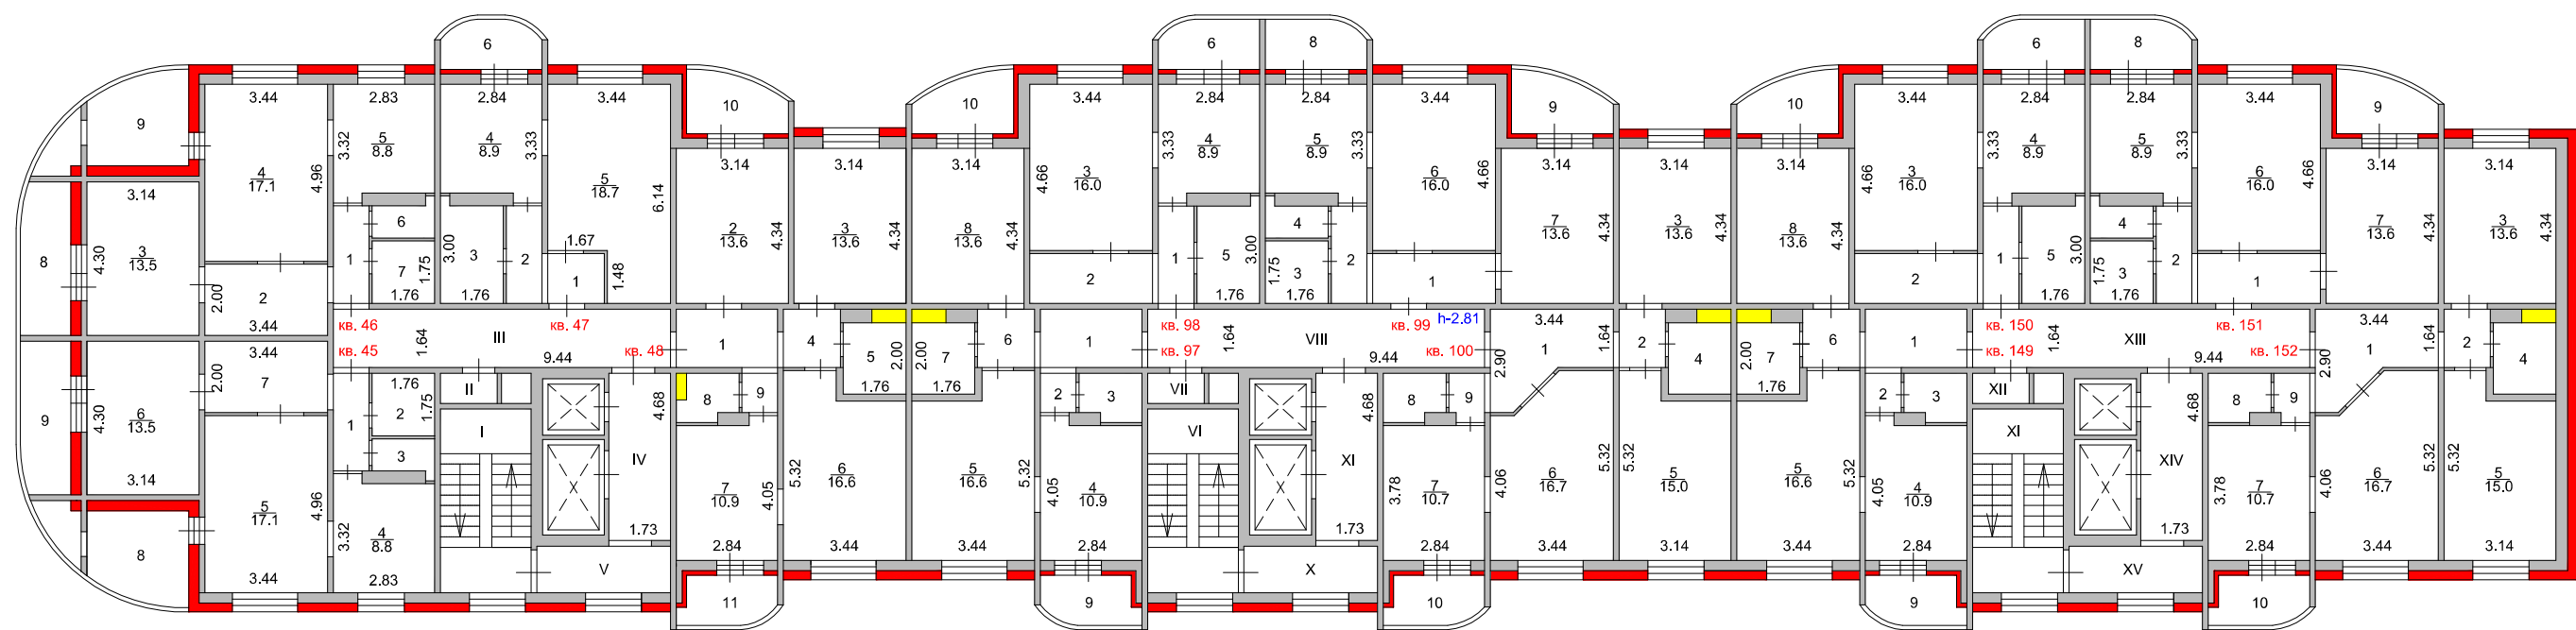

Лит. А

ООО "БТИ МО"			
Лист 14	Поэтажный план		Масштаб 1:200
Листов 17	ФИО	Подпись	Дата
Выполнил	Герасимов А. П.		01.08.2016
Проверил	Суюсов З.В.		08.08.2016

9. ЭКСПЛИКАЦИЯ ПОМЕЩЕНИЙ К ПОЭТАЖНЫМ ПЛАНАМ

Литера по плану	Этаж	Номер помещения на плане	Номер комнаты на плане	Назначение комнаты (жилая комната, кухня и т. д.)	Формула подсчета площадей	Общая площадь, кв.м.	В том числе (кв.м.):		Площадь лоджий, балконов, веранд и террас, кв.м. (без коэффициента)	Высота, м.	Площадь помещений общего пользования, кв.м.
							основная	вспомогательная			
1	2	3	4	5	6	7	8	9	10	11	12
A	13		I	лестничная клетка	2,54*5,14					2,81	13,1
			II	подсобное	1,59*0,84						1,3
			III	коридор	9,44*1,64						15,5
			IV	лифтовой холл	1,73*4,68						8,1
			V	коридор	3,74*1,30						4,9
			VI	лестничная клетка	2,54*5,14						13,1
			VII	подсобное	1,59*0,84						1,3
			VIII	коридор	1,64*9,44						15,5
			IX	лифтовой холл	1,73*4,68						8,1
			X	коридор	3,74*1,30						4,9
			XI	лестничная клетка	2,54*5,14						13,1
			XII	подсобное	1,59*0,84						1,3
			XIII	коридор	1,64*9,44						15,5
			XIV	лифтовой холл	1,73*4,68						8,1
			XV	коридор	3,74*1,30						4,9
Итого по местам общего пользования по 13 этажу:											128,7

9. ЭКСПЛИКАЦИЯ ПОМЕЩЕНИЙ К ПОЭТАЖНЫМ ПЛАНАМ

Литера по плану	Этаж	Номер помещения на плане	Номер комнаты на плане	Назначение комнаты (жилая комната, кухня и т. д.)	Формула подсчета площадей	Общая площадь жилого помещения, кв.м.	В том числе (кв.м.):		Площадь лоджий, балконов, веранд и террас, кв.м. (без коэффициента)	Высота, м.	Площадь помещений общего пользования, кв.м.	Примечание	Общая площадь жилого помещения с учетом лоджий, балконов, веранд, террас, кв.м. (с коэффициентом)		
							жилая	вспомогательная							
1	2	3	4	5	6	7	8	9	10	11	12	13	14		
А	13	45	1	коридор	1,00*2,73	2,7		2,7		2,81			2,7		
			2	ванная	1,76*1,75	3,1		3,1					3,1		
			3	туалет	1,76*1,18-0,28*1,50	1,7		1,7					1,7		
			4	кухня	2,83*3,32-0,28*2,03	8,8		8,8					8,8		
			5	жилая	3,44*4,96	17,1	17,1						17,1		
			6	жилая	4,30*3,14	13,5	13,5						13,5		
			7	коридор	3,44*2,00	6,9		6,9					6,9		
			8	лоджия	2,84*1,82+2/3*2,84*0,89+2/3*1,42*1,98-0,29*0,29						8,6			К=0,5	4,3
			9	лоджия	1,19*4,30+0,22*2,89+2/3*0,22*1,41						6,0			К=0,5	3,0
Итого по квартире 45:						53,8	30,6	23,2	14,6				61,1		
	46		1	коридор	1,00*2,73	2,7		2,7					2,7		
			2	коридор	2,00*3,44	6,9		6,9					6,9		
			3	жилая	3,14*4,30	13,5	13,5						13,5		
			4	жилая	3,44*4,96	17,1	17,1						17,1		
			5	кухня	2,83*3,32-0,28*2,03	8,8		8,8					8,8		
			6	туалет	1,76*1,18-0,28*1,50	1,7		1,7					1,7		
			7	ванная	1,76*1,75	3,1		3,1					3,1		
			8	лоджия	1,19*4,30+0,22*2,89+2/3*0,22*1,41						6,0			К=0,5	3,0
			9	лоджия	2,84*1,82+2/3*2,84*0,89+2/3*1,42*1,98-0,29*0,29						8,6			К=0,5	4,3
Итого по квартире 46:						53,8	30,6	23,2	14,6				61,1		
	47		1	коридор	1,60*1,41	2,3		2,3					2,3		
			2	коридор	2,73*1,00	2,7		2,7					2,7		
			3	санузел	1,76*3,00-0,28*1,50	4,9		4,9					4,9		
			4	кухня	2,84*3,33-0,28*2,03	8,9		8,9					8,9		
			5	жилая	3,44*6,14-1,67*1,48	18,7	18,7						18,7		
			6	лоджия	2,84*0,84+0,77*0,58+2/3*1,03*0,58*2						3,6			К=0,5	1,8
Итого по квартире 47:						37,5	18,7	18,8	3,6				39,3		
	48		1	коридор	2,84*1,64	4,7		4,7					4,7		
			2	жилая	3,14*4,34	13,6	13,6						13,6		
			3	жилая	3,14*4,34	13,6	13,6						13,6		
			4	коридор	1,64*1,60	2,6		2,6					2,6		
			5	санузел	1,76*2,00	3,5		3,5					3,5		
			6	жилая	3,44*5,32-0,86*1,96	16,6	16,6						16,6		
			7	кухня	2,84*4,05-0,28*2,04	10,9		10,9					10,9		
			8	туалет	1,38*1,76-0,35*0,77-0,28*0,60	2,0		2,0					2,0		
			9	коридор	1,00*1,10	1,1		1,1					1,1		
			10	лоджия	2,84*0,83+2/3*0,95*2,84						4,2			К=0,5	2,1
			11	лоджия	2,55*0,83+0,29*0,51+1,52*0,58+2/3*1,03*0,58						3,5			К=0,5	1,8
Итого по квартире 48:						68,6	43,8	24,8	7,7				72,5		

1	2	3	4	5	6	7	8	9	10	11	12	13	14	
A	13	97	1	коридор	2,84*1,64	4,7		4,7		2,81			4,7	
			2	коридор	1,00*1,10	1,1		1,1					1,1	
			3	туалет	1,76*1,38-0,60*0,28	2,3		2,3					2,3	
			4	кухня	2,84*4,05-0,28*2,04	10,9		10,9					10,9	
			5	жилая	3,44*5,32-1,96*0,86	16,6	16,6						16,6	
			6	коридор	1,60*1,64	2,6		2,6					2,6	
			7	санузел	1,76*2,00	3,5		3,5					3,5	
			8	жилая	3,14*4,34	13,6	13,6						13,6	
			9	лоджия	2,55*0,83+0,29*0,51+1,52*0,58+2/3*1,03*0,5 8				3,5				K=0,5	1,8
			10	лоджия	2,84*0,83+2/3*0,95*2,84				4,2				K=0,5	2,1
Итого по квартире 97:						55,3	30,2	25,1	7,7				59,2	
		98	1	коридор	1,00*2,73	2,7		2,7					2,7	
			2	коридор	3,44*1,40	4,8		4,8					4,8	
			3	жилая	4,66*3,44	16,0	16,0						16,0	
			4	кухня	2,84*3,33-0,28*2,03	8,9		8,9					8,9	
			5	санузел	1,76*3,00-1,50*0,28	4,9		4,9					4,9	
			6	лоджия	2,84*0,83+1,81*0,58+2/3*0,58*1,03				3,8				K=0,5	1,9
Итого по квартире 98:						37,3	16,0	21,3	3,8				39,2	
		99	1	коридор	3,44*1,40	4,8		4,8					4,8	
			2	коридор	1,00*2,73	2,7		2,7					2,7	
			3	ванная	1,76*1,75	3,1		3,1					3,1	
			4	туалет	1,76*1,18-0,28*1,50	1,7		1,7					1,7	
			5	кухня	2,84*3,33-0,28*2,03	8,9		8,9					8,9	
			6	жилая	3,44*4,66	16,0	16,0						16,0	
			7	жилая	3,14*4,34	13,6	13,6						13,6	
			8	лоджия	2,84*0,83+1,81*0,58+2/3*0,58*1,03				3,8				K=0,5	1,9
			9	лоджия	2,84*0,83+2/3*0,95*2,84				4,2				K=0,5	2,1
Итого по квартире 99:						50,8	29,6	21,2	8,0				54,8	
		100	1	коридор	0,64*2,90+(2,90+1,64)/2*1,25+1,55*1,64	7,2		7,2					7,2	
			2	коридор	1,64*1,30	2,1		2,1					2,1	
			3	жилая	3,14*4,34	13,6	13,6						13,6	
			4	санузел	1,76*2,00	3,5		3,5					3,5	
			5	жилая	3,14*5,32-0,86*1,96	15,0	15,0						15,0	
			6	жилая	0,67*4,06+(4,06+5,32)/2*1,26+5,32*1,51	16,7	16,7						16,7	
			7	кухня	2,84*3,78	10,7		10,7					10,7	
			8	туалет	1,76*1,38-0,28*0,60	2,3		2,3					2,3	
			9	коридор	1,00*1,40-0,20*0,30	1,3		1,3					1,3	
			10	лоджия	2,55*0,83+0,29*0,51+1,52*0,58+2/3*1,03*0,5 8				3,5				K=0,5	1,8
Итого по квартире 100:						72,4	45,3	27,1	3,5				74,2	
		149	1	коридор	2,84*1,64	4,7		4,7					4,7	
			2	коридор	1,00*1,10	1,1		1,1					1,1	
			3	туалет	1,76*1,38-0,60*0,28	2,3		2,3					2,3	
			4	кухня	2,84*4,05-0,28*2,04	10,9		10,9					10,9	
			5	жилая	3,44*5,32-1,96*0,86	16,6	16,6						16,6	
			6	коридор	1,60*1,64	2,6		2,6					2,6	
			7	санузел	1,76*2,00	3,5		3,5					3,5	
			8	жилая	3,14*4,34	13,6	13,6						13,6	
			9	лоджия	2,55*0,83+0,29*0,51+1,52*0,58+2/3*1,03*0,5 8				3,5				K=0,5	1,8
			10	лоджия	2,84*0,83+2/3*0,95*2,84				4,2				K=0,5	2,1
Итого по квартире 149:						55,3	30,2	25,1	7,7				59,2	


1	2	3	4	5	6	7	8	9	10	11	12	13	14
A	13	150	1	коридор	1,00*2,73	2,7		2,7		2,81			2,7
			2	коридор	3,44*1,40	4,8		4,8					4,8
			3	жилая	4,66*3,44	16,0	16,0						16,0
			4	кухня	2,84*3,33-0,28*2,03	8,9		8,9					8,9
			5	санузел	1,76*3,00-1,50*0,28	4,9		4,9					4,9
			6	лоджия	2,84*0,83+1,81*0,58+2/3*0,58*1,03				3,8			K=0,5	1,9
Итого по квартире 150:						37,3	16,0	21,3	3,8				39,2
		151	1	коридор	3,44*1,40	4,8		4,8					4,8
			2	коридор	1,00*2,73	2,7		2,7					2,7
			3	ванная	1,76*1,75	3,1		3,1					3,1
			4	туалет	1,76*1,18-0,28*1,50	1,7		1,7					1,7
			5	кухня	2,84*3,33-0,28*2,03	8,9		8,9					8,9
			6	жилая	3,44*4,66	16,0	16,0						16,0
			7	жилая	3,14*4,34	13,6	13,6						13,6
			8	лоджия	2,84*0,83+1,81*0,58+2/3*0,58*1,03				3,8			K=0,5	1,9
			9	лоджия	2,84*0,83+2/3*0,95*2,84				4,2			K=0,5	2,1
Итого по квартире 151:						50,8	29,6	21,2	8,0				54,8
		152	1	коридор	0,64*2,90+(2,90+1,64)/2*1,25+1,55*1,64	7,2		7,2					7,2
			2	коридор	1,64*1,30	2,1		2,1					2,1
			3	жилая	3,14*4,34	13,6	13,6						13,6
			4	санузел	1,76*2,00	3,5		3,5					3,5
			5	жилая	3,14*5,32-0,86*1,96	15,0	15,0						15,0
			6	жилая	0,67*4,06+(4,06+5,32)/2*1,26+5,32*1,51	16,7	16,7						16,7
			7	кухня	2,84*3,78	10,7		10,7					10,7
			8	туалет	1,76*1,38-0,28*0,60	2,3		2,3					2,3
			9	коридор	1,00*1,40-0,20*0,30	1,3		1,3					1,3
			10	лоджия	2,55*0,83+0,29*0,51+1,52*0,58+2/3*1,03*0,5 8				3,5			K=0,5	1,8
Итого по квартире 152:						72,4	45,3	27,1	3,5				74,2
Итого по 13 этажу:						645,3	365,9	279,4	86,5				688,8

ПОЭТАЖНЫЙ ПЛАН

здания, расположенного по адресу:

Московская область, городской округ Егорьевск, г. Егорьевск, 5 микрорайон, д. 21

14 этаж

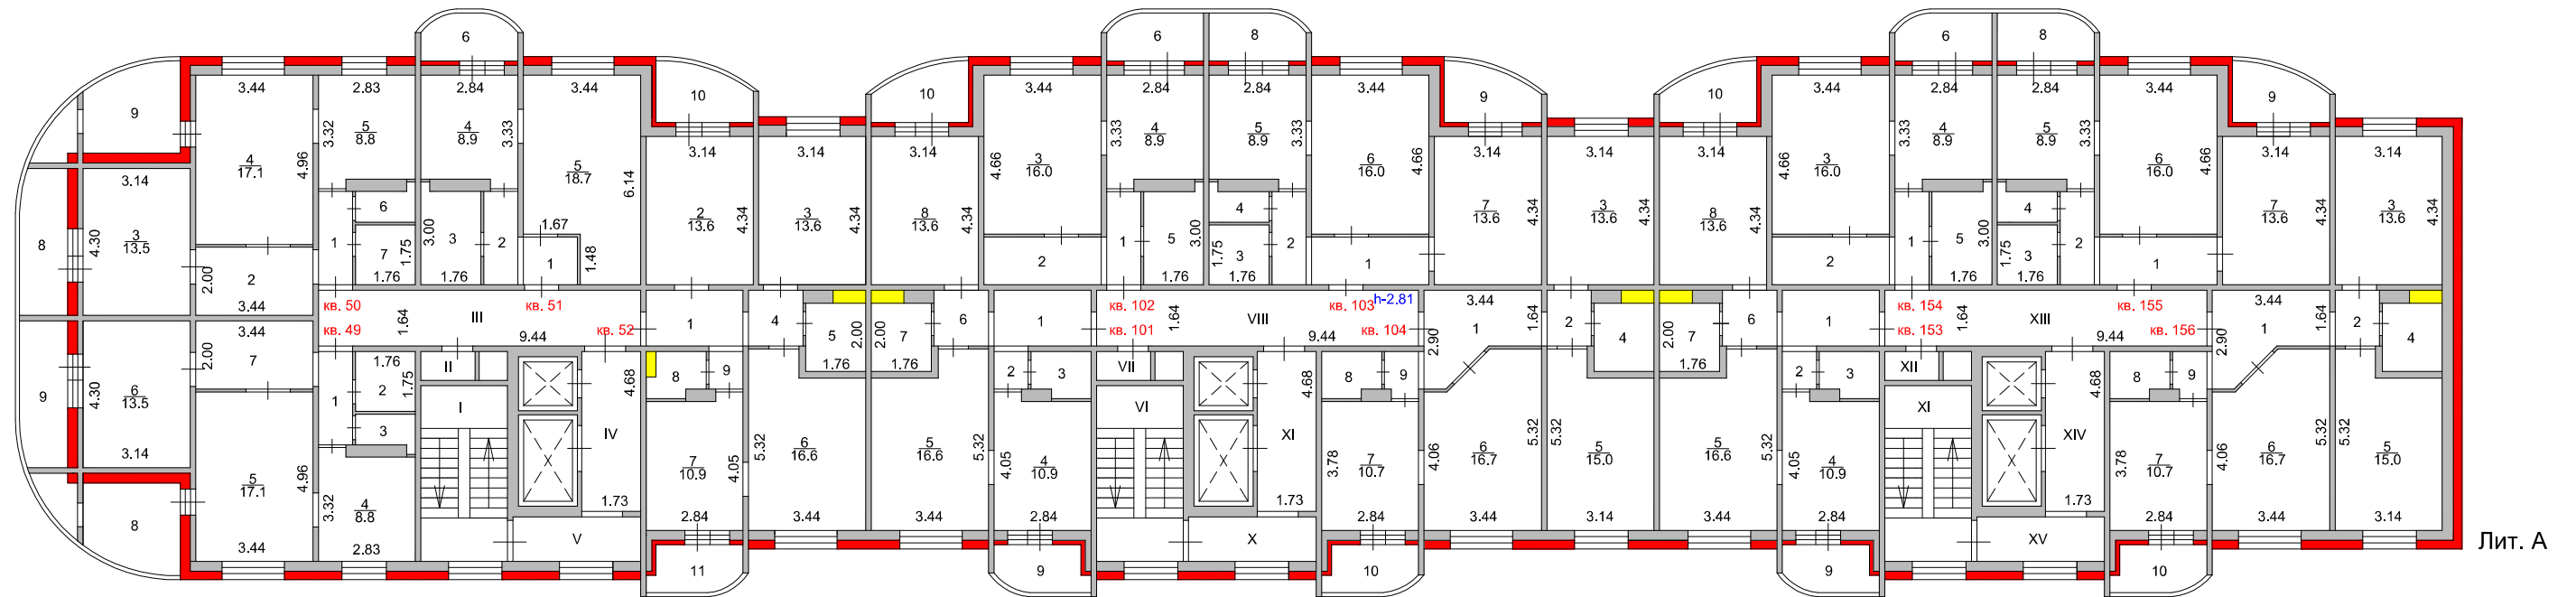

ООО "БТИ МО"			
Лист 15	Поэтажный план		Масштаб 1:200
Листов 17	ФИО	Подпись	Дата
Выполнил	Герасимов А. П.		01.08.2016
Проверил	Суюсов З.В.		08.08.2016

9. ЭКСПЛИКАЦИЯ ПОМЕЩЕНИЙ К ПОЭТАЖНЫМ ПЛАНАМ

Литера по плану	Этаж	Номер помещения на плане	Номер комнаты на плане	Назначение комнаты (жилая комната, кухня и т. д.)	Формула подсчета площадей	Общая площадь, кв.м.	В том числе (кв.м.):		Площадь лоджий, балконов, веранд и террас, кв.м. (без коэффициента)	Высота, м.	Площадь помещений общего пользования, кв.м.
							основная	вспомогательная			
1	2	3	4	5	6	7	8	9	10	11	12
A	14		I	лестничная клетка	2,54*5,14					2,81	13,1
			II	подсобное	1,59*0,84						1,3
			III	коридор	9,44*1,64						15,5
			IV	лифтовой холл	1,73*4,68						8,1
			V	коридор	3,74*1,30						4,9
			VI	лестничная клетка	2,54*5,14						13,1
			VII	подсобное	1,59*0,84						1,3
			VIII	коридор	1,64*9,44						15,5
			IX	лифтовой холл	1,73*4,68						8,1
			X	коридор	3,74*1,30						4,9
			XI	лестничная клетка	2,54*5,14						13,1
			XII	подсобное	1,59*0,84						1,3
			XIII	коридор	1,64*9,44						15,5
			XIV	лифтовой холл	1,73*4,68						8,1
			XV	коридор	3,74*1,30						4,9
Итого по местам общего пользования по 14 этажу:											128,7

9. ЭКСПЛИКАЦИЯ ПОМЕЩЕНИЙ К ПОЭТАЖНЫМ ПЛАНАМ

Литера по плану	Этаж	Номер помещения на плане	Номер комнаты на плане	Назначение комнаты (жилая комната, кухня и т. д.)	Формула подсчета площадей	Общая площадь жилого помещения, кв.м.	В том числе (кв.м.):		Площадь лоджий, балконов, веранд и террас, кв.м. (без коэффициента)	Высота, м.	Площадь помещений общего пользования, кв.м.	Примечание	Общая площадь жилого помещения с учетом лоджий, балконов, веранд, террас, кв.м. (с коэффициентом)		
							жилая	вспомогательная							
1	2	3	4	5	6	7	8	9	10	11	12	13	14		
A	14	49	1	коридор	1,00*2,73	2,7		2,7		2,81			2,7		
			2	ванная	1,76*1,75	3,1		3,1					3,1		
			3	туалет	1,76*1,18-0,28*1,50	1,7		1,7						1,7	
			4	кухня	2,83*3,32-0,28*2,03	8,8		8,8						8,8	
			5	жилая	3,44*4,96	17,1	17,1							17,1	
			6	жилая	4,30*3,14	13,5	13,5							13,5	
			7	коридор	3,44*2,00	6,9		6,9						6,9	
			8	лоджия	2,84*1,82+2/3*2,84*0,89+2/3*1,42*1,98-0,29*0,29						8,6			K=0,5	4,3
			9	лоджия	1,19*4,30+0,22*2,89+2/3*0,22*1,41						6,0			K=0,5	3,0
Итого по квартире 49:						53,8	30,6	23,2	14,6				61,1		
		50	1	коридор	1,00*2,73	2,7		2,7					2,7		
			2	коридор	2,00*3,44	6,9		6,9					6,9		
			3	жилая	3,14*4,30	13,5	13,5						13,5		
			4	жилая	3,44*4,96	17,1	17,1						17,1		
			5	кухня	2,83*3,32-0,28*2,03	8,8		8,8					8,8		
			6	туалет	1,76*1,18-0,28*1,50	1,7		1,7					1,7		
			7	ванная	1,76*1,75	3,1		3,1					3,1		
			8	лоджия	1,19*4,30+0,22*2,89+2/3*0,22*1,41						6,0			K=0,5	3,0
			9	лоджия	2,84*1,82+2/3*2,84*0,89+2/3*1,42*1,98-0,29*0,29						8,6			K=0,5	4,3
Итого по квартире 50:						53,8	30,6	23,2	14,6				61,1		
		51	1	коридор	1,60*1,41	2,3		2,3					2,3		
			2	коридор	2,73*1,00	2,7		2,7					2,7		
			3	санузел	1,76*3,00-0,28*1,50	4,9		4,9					4,9		
			4	кухня	2,84*3,33-0,28*2,03	8,9		8,9					8,9		
			5	жилая	3,44*6,14-1,67*1,48	18,7	18,7						18,7		
			6	лоджия	2,84*0,84+0,77*0,58+2/3*1,03*0,58*2						3,6			K=0,5	1,8
Итого по квартире 51:						37,5	18,7	18,8	3,6				39,3		
		52	1	коридор	2,84*1,64	4,7		4,7					4,7		
			2	жилая	3,14*4,34	13,6	13,6						13,6		
			3	жилая	3,14*4,34	13,6	13,6						13,6		
			4	коридор	1,64*1,60	2,6		2,6					2,6		
			5	санузел	1,76*2,00	3,5		3,5					3,5		
			6	жилая	3,44*5,32-0,86*1,96	16,6	16,6						16,6		
			7	кухня	2,84*4,05-0,28*2,04	10,9		10,9					10,9		
			8	туалет	1,38*1,76-0,35*0,77-0,28*0,60	2,0		2,0					2,0		
			9	коридор	1,00*1,10	1,1		1,1					1,1		
			10	лоджия	2,84*0,83+2/3*0,95*2,84						4,2			K=0,5	2,1
			11	лоджия	2,55*0,83+0,29*0,51+1,52*0,58+2/3*1,03*0,58						3,5			K=0,5	1,8
Итого по квартире 52:						68,6	43,8	24,8	7,7				72,5		

1	2	3	4	5	6	7	8	9	10	11	12	13	14	
A	14	101	1	коридор	2,84*1,64	4,7		4,7		2,81			4,7	
			2	коридор	1,00*1,10	1,1		1,1					1,1	
			3	туалет	1,76*1,38-0,60*0,28	2,3		2,3					2,3	
			4	кухня	2,84*4,05-0,28*2,04	10,9		10,9					10,9	
			5	жилая	3,44*5,32-1,96*0,86	16,6	16,6						16,6	
			6	коридор	1,60*1,64	2,6		2,6					2,6	
			7	санузел	1,76*2,00	3,5		3,5					3,5	
			8	жилая	3,14*4,34	13,6	13,6						13,6	
			9	лоджия	2,55*0,83+0,29*0,51+1,52*0,58+2/3*1,03*0,5 8					3,5			K=0,5	1,8
			10	лоджия	2,84*0,83+2/3*0,95*2,84					4,2			K=0,5	2,1
Итого по квартире 101:						55,3	30,2	25,1	7,7				59,2	
		102	1	коридор	1,00*2,73	2,7		2,7					2,7	
			2	коридор	3,44*1,40	4,8		4,8					4,8	
			3	жилая	4,66*3,44	16,0	16,0						16,0	
			4	кухня	2,84*3,33-0,28*2,03	8,9		8,9					8,9	
			5	санузел	1,76*3,00-1,50*0,28	4,9		4,9					4,9	
			6	лоджия	2,84*0,83+1,81*0,58+2/3*0,58*1,03					3,8			K=0,5	1,9
Итого по квартире 102:						37,3	16,0	21,3	3,8				39,2	
		103	1	коридор	3,44*1,40	4,8		4,8					4,8	
			2	коридор	1,00*2,73	2,7		2,7					2,7	
			3	ванная	1,76*1,75	3,1		3,1					3,1	
			4	туалет	1,76*1,18-0,28*1,50	1,7		1,7					1,7	
			5	кухня	2,84*3,33-0,28*2,03	8,9		8,9					8,9	
			6	жилая	3,44*4,66	16,0	16,0						16,0	
			7	жилая	3,14*4,34	13,6	13,6						13,6	
			8	лоджия	2,84*0,83+1,81*0,58+2/3*0,58*1,03					3,8			K=0,5	1,9
			9	лоджия	2,84*0,83+2/3*0,95*2,84					4,2			K=0,5	2,1
Итого по квартире 103:						50,8	29,6	21,2	8,0				54,8	
		104	1	коридор	0,64*2,90+(2,90+1,64)/2*1,25+1,55*1,64	7,2		7,2					7,2	
			2	коридор	1,64*1,30	2,1		2,1					2,1	
			3	жилая	3,14*4,34	13,6	13,6						13,6	
			4	санузел	1,76*2,00	3,5		3,5					3,5	
			5	жилая	3,14*5,32-0,86*1,96	15,0	15,0						15,0	
			6	жилая	0,67*4,06+(4,06+5,32)/2*1,26+5,32*1,51	16,7	16,7						16,7	
			7	кухня	2,84*3,78	10,7		10,7					10,7	
			8	туалет	1,76*1,38-0,28*0,60	2,3		2,3					2,3	
			9	коридор	1,00*1,40-0,20*0,30	1,3		1,3					1,3	
			10	лоджия	2,55*0,83+0,29*0,51+1,52*0,58+2/3*1,03*0,5 8					3,5			K=0,5	1,8
Итого по квартире 104:						72,4	45,3	27,1	3,5				74,2	
		153	1	коридор	2,84*1,64	4,7		4,7					4,7	
			2	коридор	1,00*1,10	1,1		1,1					1,1	
			3	туалет	1,76*1,38-0,60*0,28	2,3		2,3					2,3	
			4	кухня	2,84*4,05-0,28*2,04	10,9		10,9					10,9	
			5	жилая	3,44*5,32-1,96*0,86	16,6	16,6						16,6	
			6	коридор	1,60*1,64	2,6		2,6					2,6	
			7	санузел	1,76*2,00	3,5		3,5					3,5	
			8	жилая	3,14*4,34	13,6	13,6						13,6	
			9	лоджия	2,55*0,83+0,29*0,51+1,52*0,58+2/3*1,03*0,5 8					3,5			K=0,5	1,8
			10	лоджия	2,84*0,83+2/3*0,95*2,84					4,2			K=0,5	2,1
Итого по квартире 153:						55,3	30,2	25,1	7,7				59,2	

1	2	3	4	5	6	7	8	9	10	11	12	13	14
A	14	154	1	коридор	1,00*2,73	2,7		2,7		2,81			2,7
			2	коридор	3,44*1,40	4,8		4,8					4,8
			3	жилая	4,66*3,44	16,0	16,0						16,0
			4	кухня	2,84*3,33-0,28*2,03	8,9		8,9					8,9
			5	санузел	1,76*3,00-1,50*0,28	4,9		4,9					4,9
			6	лоджия	2,84*0,83+1,81*0,58+2/3*0,58*1,03				3,8			K=0,5	1,9
Итого по квартире 154:						37,3	16,0	21,3	3,8				39,2
		155	1	коридор	3,44*1,40	4,8		4,8					4,8
			2	коридор	1,00*2,73	2,7		2,7					2,7
			3	ванная	1,76*1,75	3,1		3,1					3,1
			4	туалет	1,76*1,18-0,28*1,50	1,7		1,7					1,7
			5	кухня	2,84*3,33-0,28*2,03	8,9		8,9					8,9
			6	жилая	3,44*4,66	16,0	16,0						16,0
			7	жилая	3,14*4,34	13,6	13,6						13,6
			8	лоджия	2,84*0,83+1,81*0,58+2/3*0,58*1,03				3,8			K=0,5	1,9
			9	лоджия	2,84*0,83+2/3*0,95*2,84				4,2			K=0,5	2,1
Итого по квартире 155:						50,8	29,6	21,2	8,0				54,8
		156	1	коридор	0,64*2,90+(2,90+1,64)/2*1,25+1,55*1,64	7,2		7,2					7,2
			2	коридор	1,64*1,30	2,1		2,1					2,1
			3	жилая	3,14*4,34	13,6	13,6						13,6
			4	санузел	1,76*2,00	3,5		3,5					3,5
			5	жилая	3,14*5,32-0,86*1,96	15,0	15,0						15,0
			6	жилая	0,67*4,06+(4,06+5,32)/2*1,26+5,32*1,51	16,7	16,7						16,7
			7	кухня	2,84*3,78	10,7		10,7					10,7
			8	туалет	1,76*1,38-0,28*0,60	2,3		2,3					2,3
			9	коридор	1,00*1,40-0,20*0,30	1,3		1,3					1,3
			10	лоджия	2,55*0,83+0,29*0,51+1,52*0,58+2/3*1,03*0,5 8				3,5			K=0,5	1,8
Итого по квартире 156:						72,4	45,3	27,1	3,5				74,2
Итого по 14 этажу:						645,3	365,9	279,4	86,5				688,8

ПОЭТАЖНЫЙ ПЛАН

здания, расположенного по адресу:

Московская область, городской округ Егорьевск, г. Егорьевск, 5 микрорайон, д. 21

Чердак



ООО "БТИ МО"			
Лист 16	Поэтажный план		Масштаб 1:200
Листов 17	ФИО	Подпись	Дата
Выполнил	Герасимов А. П.		01.08.2016
Проверил	Суюсов З.В.		08.08.2016

9. ЭКСПЛИКАЦИЯ ПОМЕЩЕНИЙ К ПОЭТАЖНЫМ ПЛАНАМ

Литера по плану	Этаж	Номер помещения	Назначение помещений	Формула подсчета частей помещения	Общая площадь, кв.м.	В том числе (кв.м.):		Высота, м.	Возведено, реконструировано, переоборудовано, перепланировано без разрешения, кв.м.
						основная	вспомогательная		
1	2	3	4	5	6	7	8	9	10
А	Чердак	1	лестничная клетка	2,54*5,13	13,0		13,0	1,78	
		2	коридор	3,74*1,29	4,8		4,8		
		3	техническое помещение	1,73*4,68	8,1		8,1		
		4	техническое помещение	9,44*1,64	15,5		15,5		
		5	техническое помещение	2,54*0,84	2,1		2,1		
		6	техническое помещение	2,84*6,14	17,4		17,4		
		7	техническое помещение	3,44*7,04	24,2		24,2		
		8	техническое помещение	3,14*4,30	13,5		13,5		
		9	техническое помещение	3,14*4,30	13,5		13,5		
		10	техническое помещение	3,44*7,04	24,2		24,2		
		11	техническое помещение	2,84*6,14	17,4		17,4		
		12	техническое помещение	2,84*6,14	17,4		17,4		
		13	техническое помещение	3,44*6,14	21,1		21,1		
		14	техническое помещение	3,14*4,34	13,6		13,6		
		15	техническое помещение	3,14*4,34	13,6		13,6		
		16	техническое помещение	3,14*4,34	13,6		13,6		
		17	техническое помещение	3,44*6,14	21,1		21,1		
		18	техническое помещение	2,84*6,14	17,4		17,4		
		19	техническое помещение	2,84*6,14	17,4		17,4		
		20	техническое помещение	3,44*6,14	21,1		21,1		
		21	техническое помещение	3,14*4,34	13,6		13,6		
		22	техническое помещение	3,14*4,34	13,6		13,6		
		23	техническое помещение	3,14*4,34	13,6		13,6		
		24	техническое помещение	3,44*6,14	21,1		21,1		
		25	техническое помещение	6,14*2,84	17,4		17,4		
		26	техническое помещение	2,84*6,14	17,4		17,4		
		27	техническое помещение	3,44*6,14	21,1		21,1		
		28	техническое помещение	3,14*4,34	13,6		13,6		
		29	техническое помещение	3,14*4,34	13,6		13,6		
		30	техническое помещение	3,14*7,04	22,1		22,1		
		31	техническое помещение	3,44*7,04	24,2		24,2		
		32	техническое помещение	2,84*5,24	14,9		14,9		
		33	техническое помещение	9,44*1,64	15,5		15,5		
		34	техническое помещение	1,73*4,68	8,1		8,1		
		35	коридор	3,74*1,29	4,8		4,8		
		36	лестничная клетка	2,54*5,13	13,0		13,0		
		37	техническое помещение	2,54*0,84	2,1		2,1		
		38	техническое помещение	2,84*1,64	4,7		4,7		
		39	техническое помещение	2,84*5,24	14,9		14,9		
		40	техническое помещение	3,44*7,04	24,2		24,2		
		41	техническое помещение	3,14*7,04	22,1		22,1		
		42	техническое помещение	3,44*7,04	24,2		24,2		
		43	техническое помещение	2,84*5,24	14,9		14,9		
		44	техническое помещение	9,44*1,64	15,5		15,5		
		45	техническое помещение	1,73*4,68	8,1		8,1		


1	2	3	4	5	6	7	8	9	10
А	Чердак	46	коридор	3,74*1,29	4,8		4,8	1,78	
		47	лестничная клетка	5,13*2,54	13,0		13,0		
		48	техническое помещение	2,54*0,84	2,1		2,1		
		49	техническое помещение	2,84*1,64	4,7		4,7		
		50	техническое помещение	2,84*5,24	14,9		14,9		
		51	техническое помещение	3,44*7,04	24,2		24,2		
		52	техническое помещение	3,44*3,25	11,2		11,2		
		53	помещение связи	3,44*3,6-1*1,6	10,8		10,8		
		54	техническое помещение	0,81*1,42	1,2		1,2		
		55	техническое помещение	2,84*5,24	14,9		14,9		
		56	техническое помещение	2,84*1,64	4,7		4,7		
Итого по техническим помещениям по чердаку:					794,8	0,0	794,8		

ПОЭТАЖНЫЙ ПЛАН

здания, расположенного по адресу:

Московская область, городской округ Егорьевск, г. Егорьевск, 5 микрорайон, д. 21

Выход на кровлю

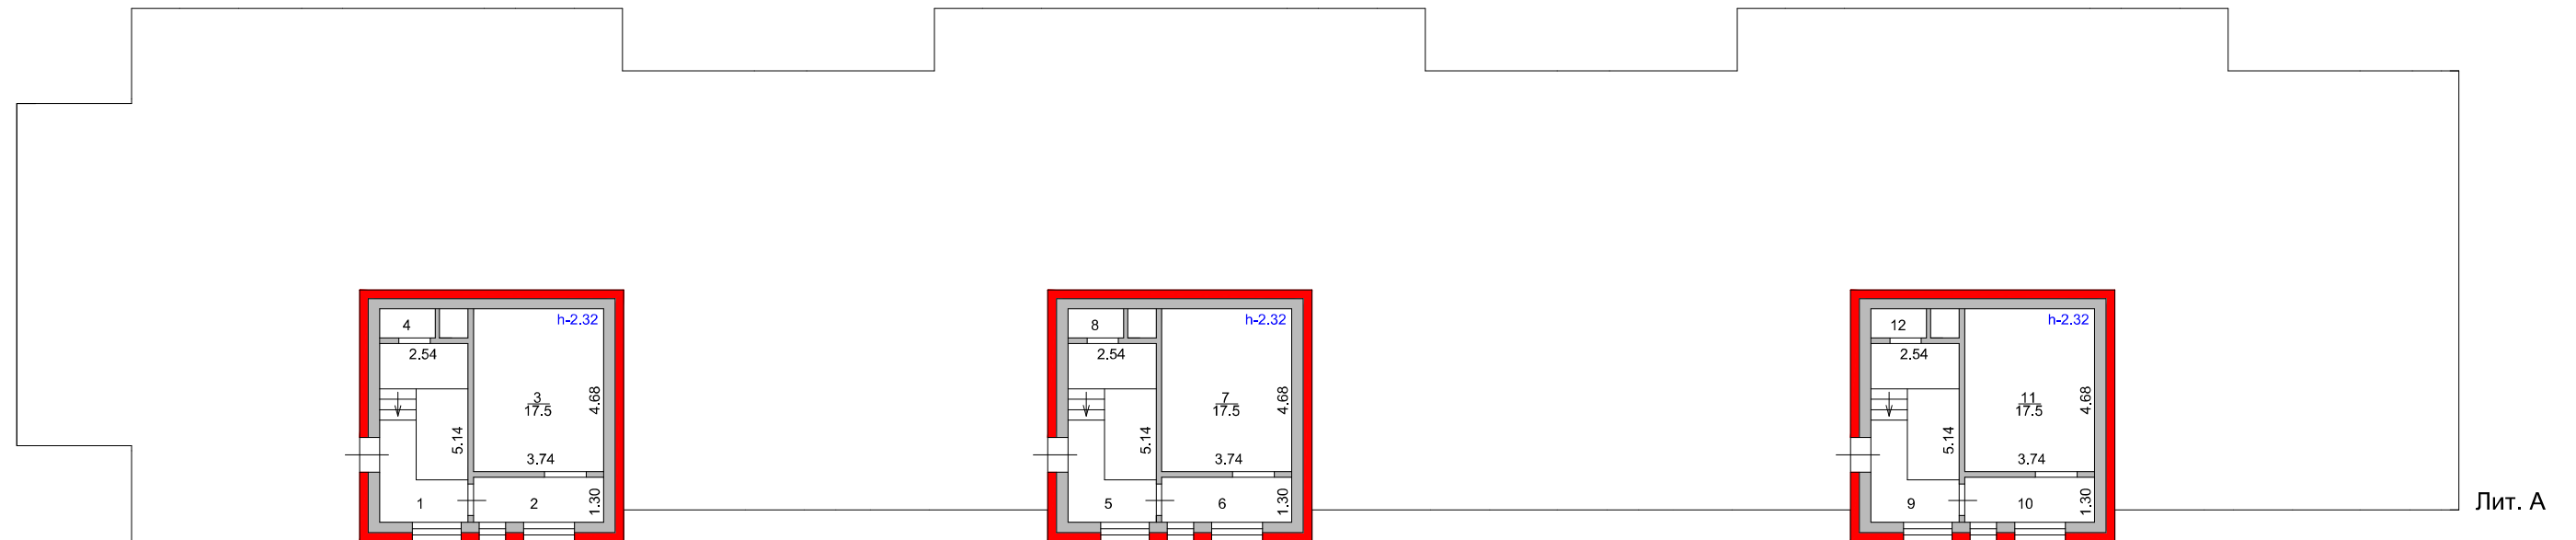

Лит. А

ООО "БТИ МО"			
Лист 17	Поэтажный план		Масштаб 1:200
Листов 17	ФИО	Подпись	Дата
Выполнил	Герасимов А. П.		01.08.2016
Проверил	Суюсов З.В.		08.08.2016

9. ЭКСПЛИКАЦИЯ ПОМЕЩЕНИЙ К ПОЭТАЖНЫМ ПЛАНАМ

Литера по плану	Этаж	Номер помещения	Назначение помещений	Формула подсчета частей помещения	Общая площадь, кв.м.	В том числе (кв.м.):		Высота, м.	Возведено, реконструировано, переоборудовано, перепланировано без разрешения, кв.м.
						основная	вспомогательная		
1	2	3	4	5	6	7	8	9	10
А	Выход на кровлю	1	лестничная клетка	2,54*5,14-1,49*1,62	10,6		10,6	2,32	
		2	коридор	1,30*3,74	4,9		4,9		
		3	техническое помещение	4,68*3,74	17,5		17,5		
		4	техническое помещение	1,60*0,84	1,3		1,3		
		5	лестничная клетка	2,54*5,14-1,49*1,62	10,6		10,6		
		6	коридор	1,30*3,74	4,9		4,9		
		7	техническое помещение	4,68*3,74	17,5		17,5		
		8	техническое помещение	1,60*0,84	1,3		1,3		
		9	лестничная клетка	2,54*5,14-1,49*1,62	10,6		10,6		
		10	коридор	1,30*3,74	4,9		4,9		
		11	техническое помещение	4,68*3,74	17,5		17,5		
		12	техническое помещение	1,60*0,84	1,3		1,3		
Итого по техническим помещениям по выходу на кровлю:					102,9	0,0	102,9		

**10. ОТМЕТКИ ОБ ОБСЛЕДОВАНИЯХ ОБЪЕКТА И
СОСТАВЛЕНИИ ТЕХНИЧЕСКОГО ОПИСАНИЯ**

Дата составления	Дата обследования	Выполнил		Проверил	
		Фамилия И.О.	Подпись	Фамилия И.О.	Подпись
08.08.2016	01.08.2016	Герасимов А. П.		Суясов З. В.	